



"PROGRAMMA DI FINANZIAMENTO POR-FESR (2014-2020) - AZIONE 4.6.4 - DGR 2352/2016"
PISTA CICLOPEDONALE LUNGO LA VIA GALLIERA - CASTEL MAGGIORE (BO)



CUP G74E17001050003

PROGETTO DEFINITIVO-ESECUTIVO

R.2

Rilievo - Stato di Fatto


	Dati Archivio	File	Data creazione	Disegnato da
Progettista arch. Nicola Scaramuzzi			----	
	Tecnico	Data stampa	Verificato da	Firma

 <p>Ufficio degli Architetti Pianificatori, Ingegneri e Conservatori della Provincia di Bologna NICOLÀ SCARAMUZZI 1483 sez. A - ARCHITETTURA</p>	 <p>Architetto Nicola Scaramuzzi via Mazzini, 51 - 38037 Predazzo (TN) Piazza San Giovanni in Monte, 6 40124 Bologna email: dalet.architettura@gmail.com tel: 347 4072890 - 051 0860150</p>

Collaboratori: arch. Fabio Biagio Salerno arch. Francesco Sabatini	Il Committente Città di Castel Maggiore
Bologna, ottobre 2020	Il Responsabile del Procedimento Geom. Lucia Campana








Questo elaborato è di proprietà del progettista. Qualsiasi riproduzione o divulgazione anche parziale deve essere espressamente autorizzata.

Monografia

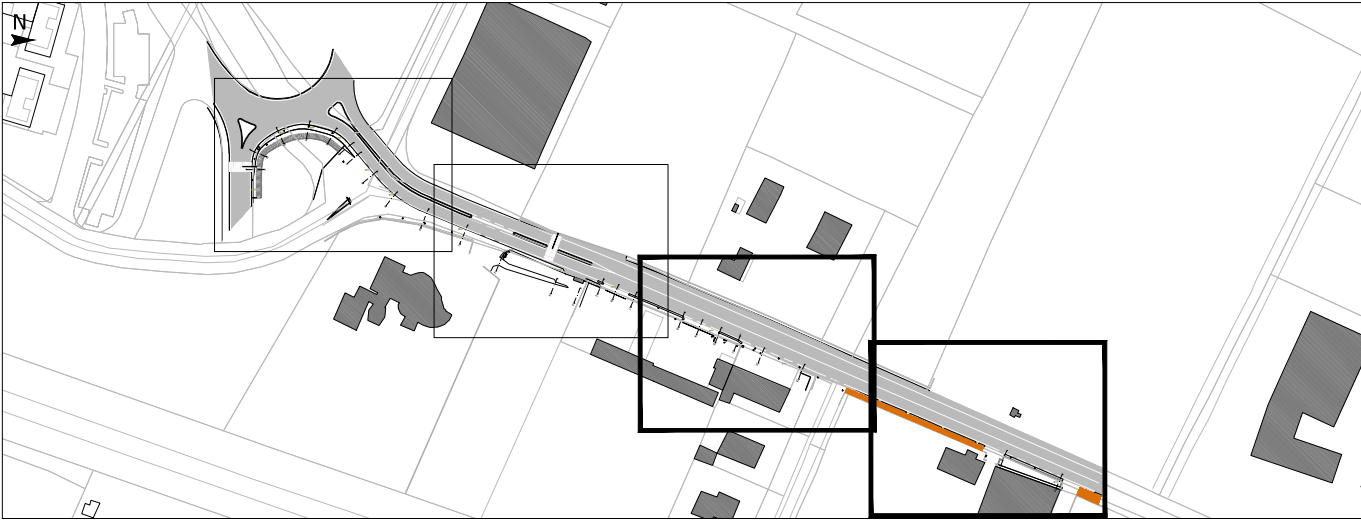

- Legenda**
- sede stradale in asfalto
 - muricci e cordonate
 - rete metallica
 - pavimentazione in cemento
 - fossati
 - alberature
 - edifici esistenti
 - quote altimetriche assolute
 - chiusini generici
 - caditoie stradali in cls
 - siepe
 - linea di sezione
 - pista ciclabile esistente

Planimetria sezioni 18 - 23
scala 1:200
N

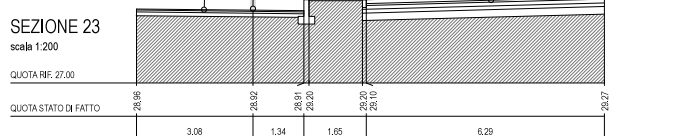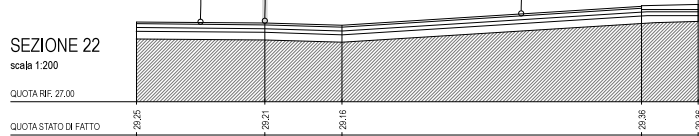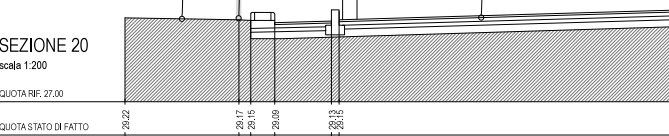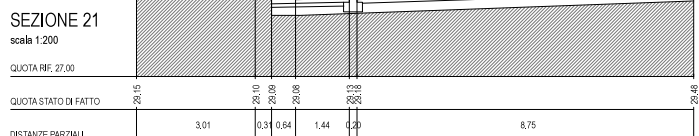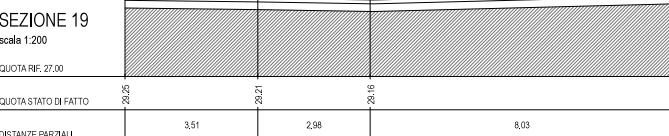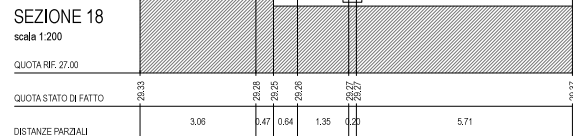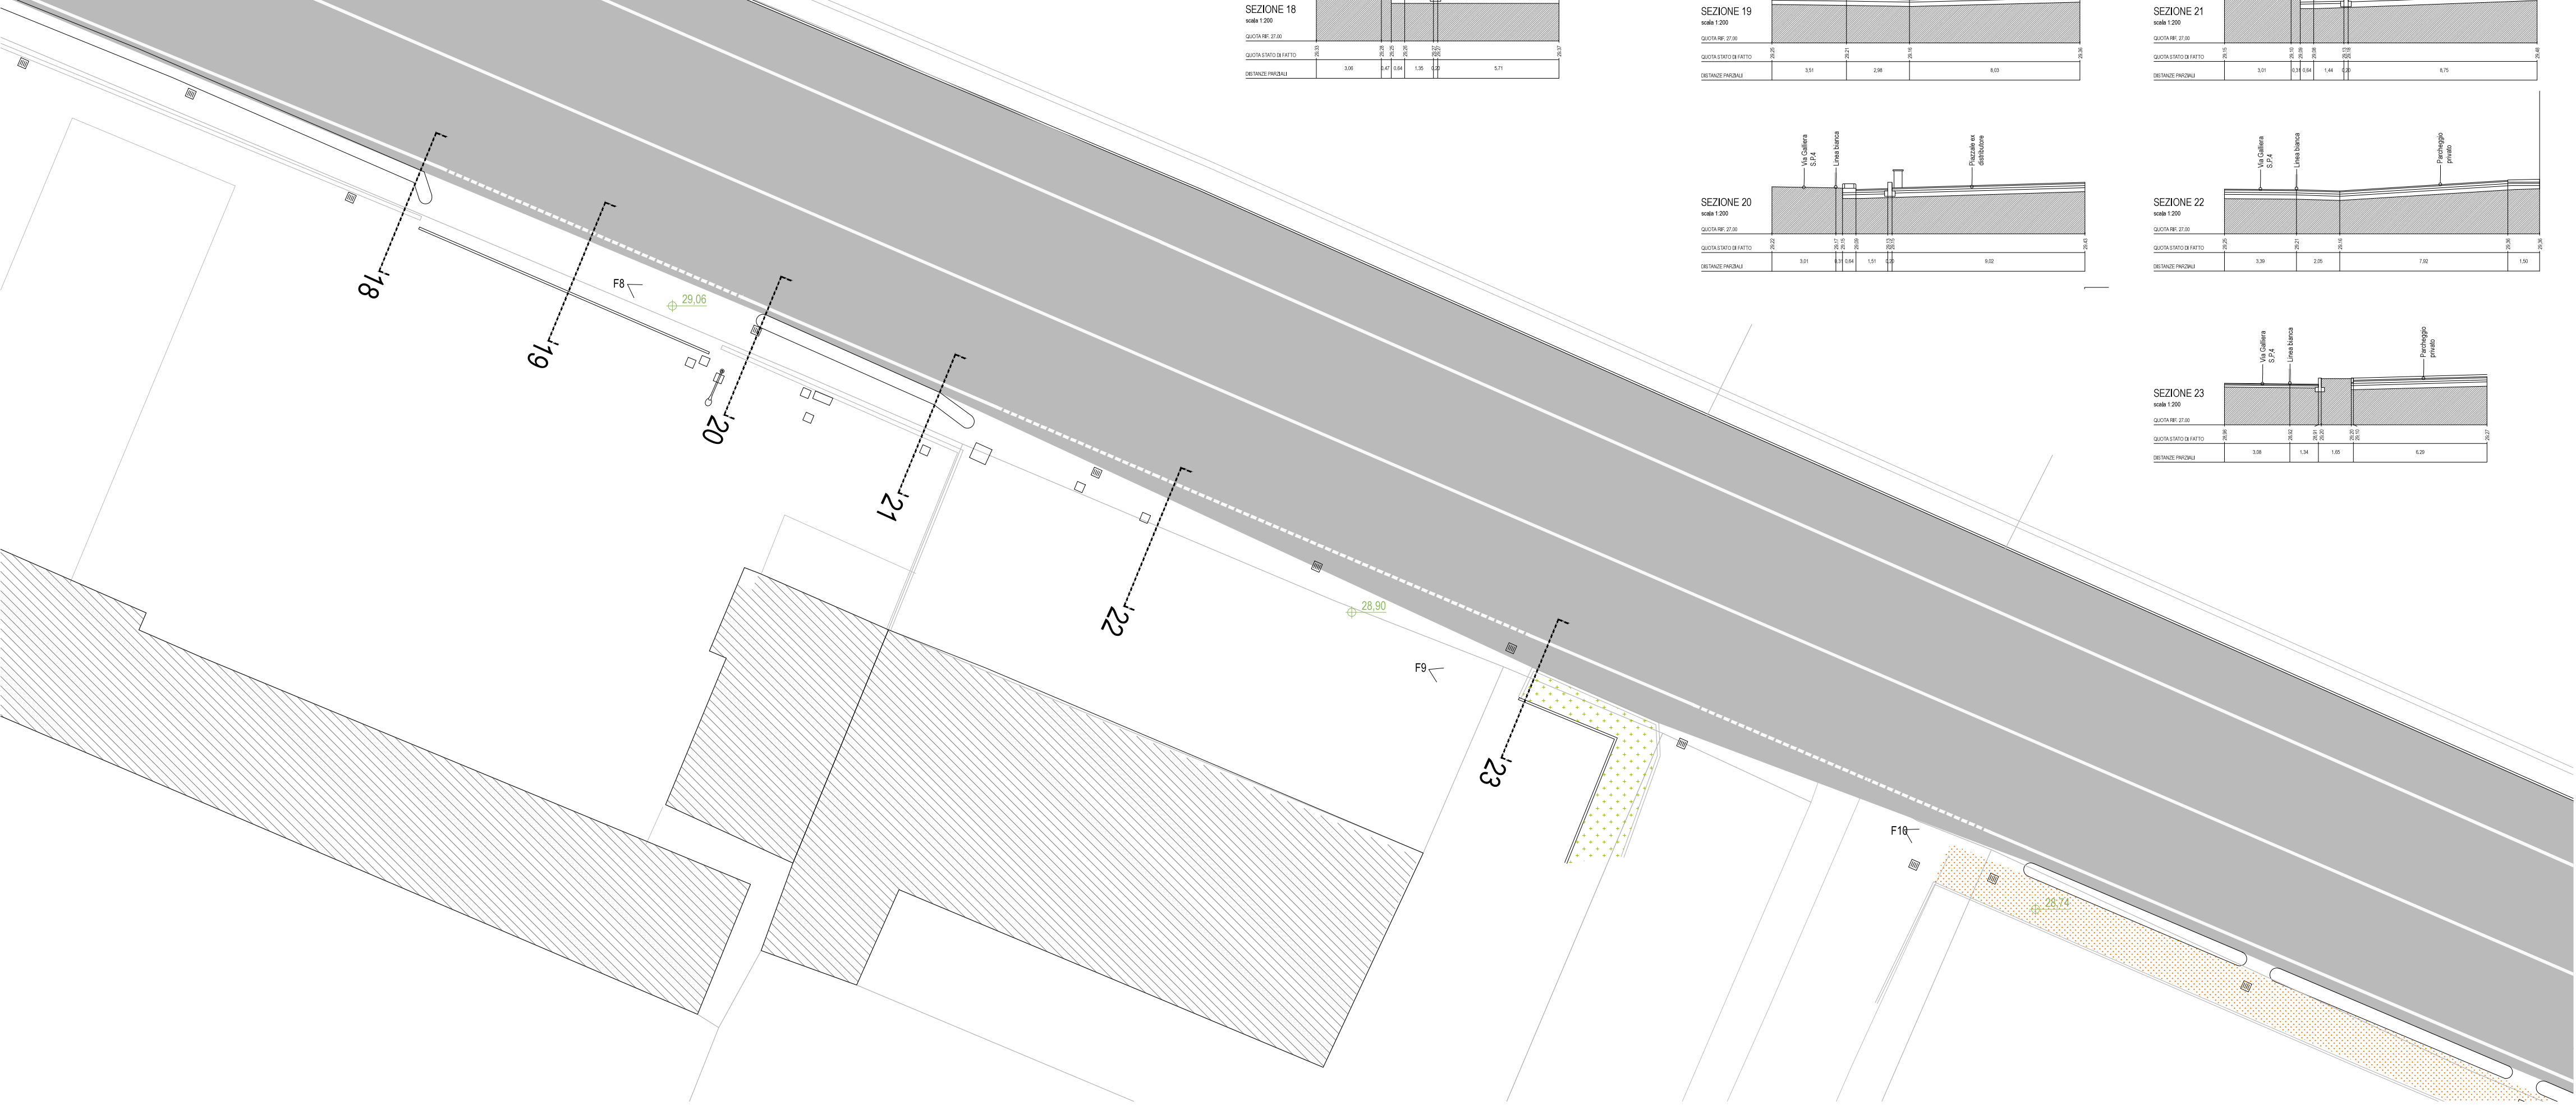

Planimetria sezioni 24 - 25
scala 1:200
N

