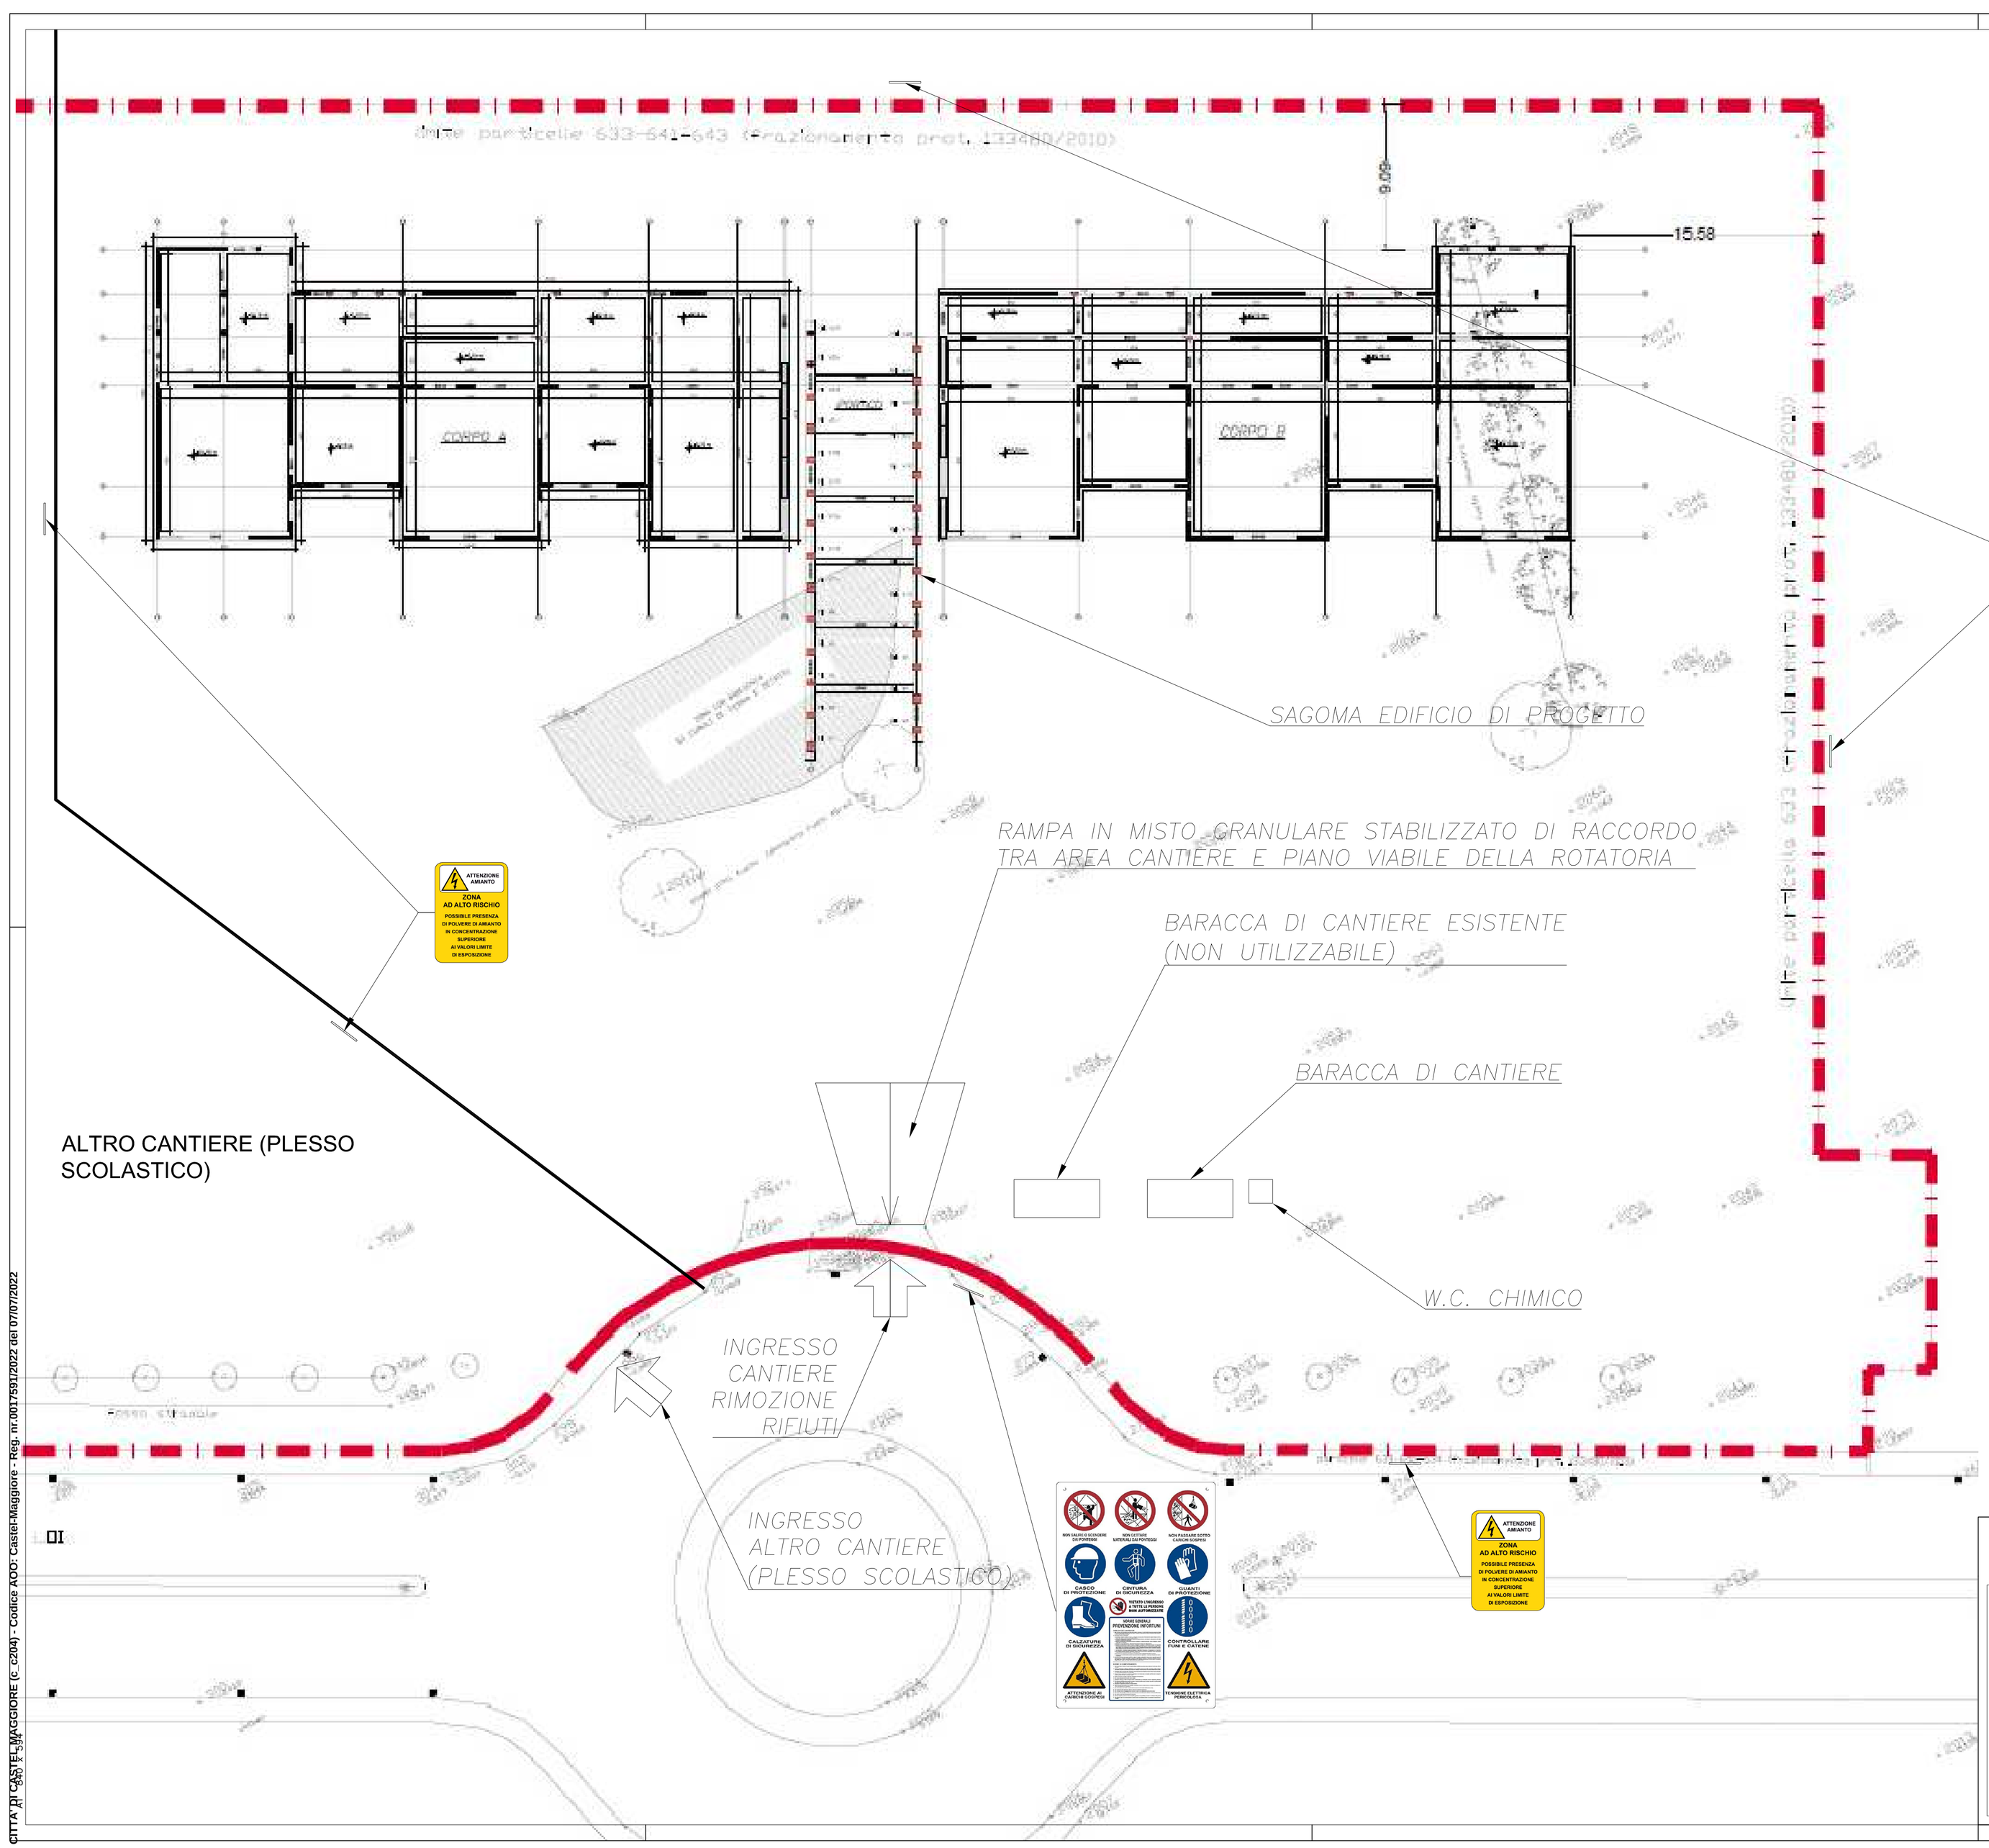

ING. THOMAS BASSANELLI - STUDIO D' INGEGNERIA
40121 BOLOGNA, VIA GALLIERA 12
TEL. +39-051-0959910 FAX +39-051-5884904

OGGETTO:
PIANO DI SICUREZZA E COORDINAMENTO
PLANIMETRIA DI CANTIERE

LAVORO E COMMITTENTE
MESSA IN SICUREZZA AREA SITA IN VIA E. LOI CASTEL MAGGIORE
COMUNE DI CASTEL MAGGIORE

DATA EMISS. (REV. 0)	30.06.2022
REDAZ.	T. BASSANELLI
CONTROLL.	
AGGIORNAMENTI	REV. 1.
	REV. 2.
	REV. 3.
	REV. 4.
	REV. 5.
	REV. 6.
PROTOCOLLO:	22.001
CLASSIFICAZIONE	
FILE:	
TAV.	PSC2
FOGLIO:	1/1

IL PRESENTE DISEGNO DEVE CONSIDERARSI RISERVATO A TUTTI GLI EFFETTI A NORMA DELLE VIGENTI LEGGI

CITTA' DI CASTEL MAGGIORE (c_c204) - Codice AOO: Castel-Maggiore - Reg. nr.0017591/2022 del 07/07/2022