


MANUTENZIONE STRAORDINARIA DELLA PAVIMENTAZIONE STRADALE
CON RIFACIMENTO COMPLETO DELLO STRATO DI USURA (TAPPETINO)

PUNTUALMENTE NELLE ZONE MAGGIORMENTE AMMALORATE: BONIFICA
PROFONDA MEDIANTE LA FRESATURA E LA NUOVA POSA DEGLI STRATI
PROFONDI (BINDER)

INDICAZIONE DELLE QUOTE PROGRESSIVE A PARTIRE DALL'INCROCIO
CON VIA MATTEOTTI

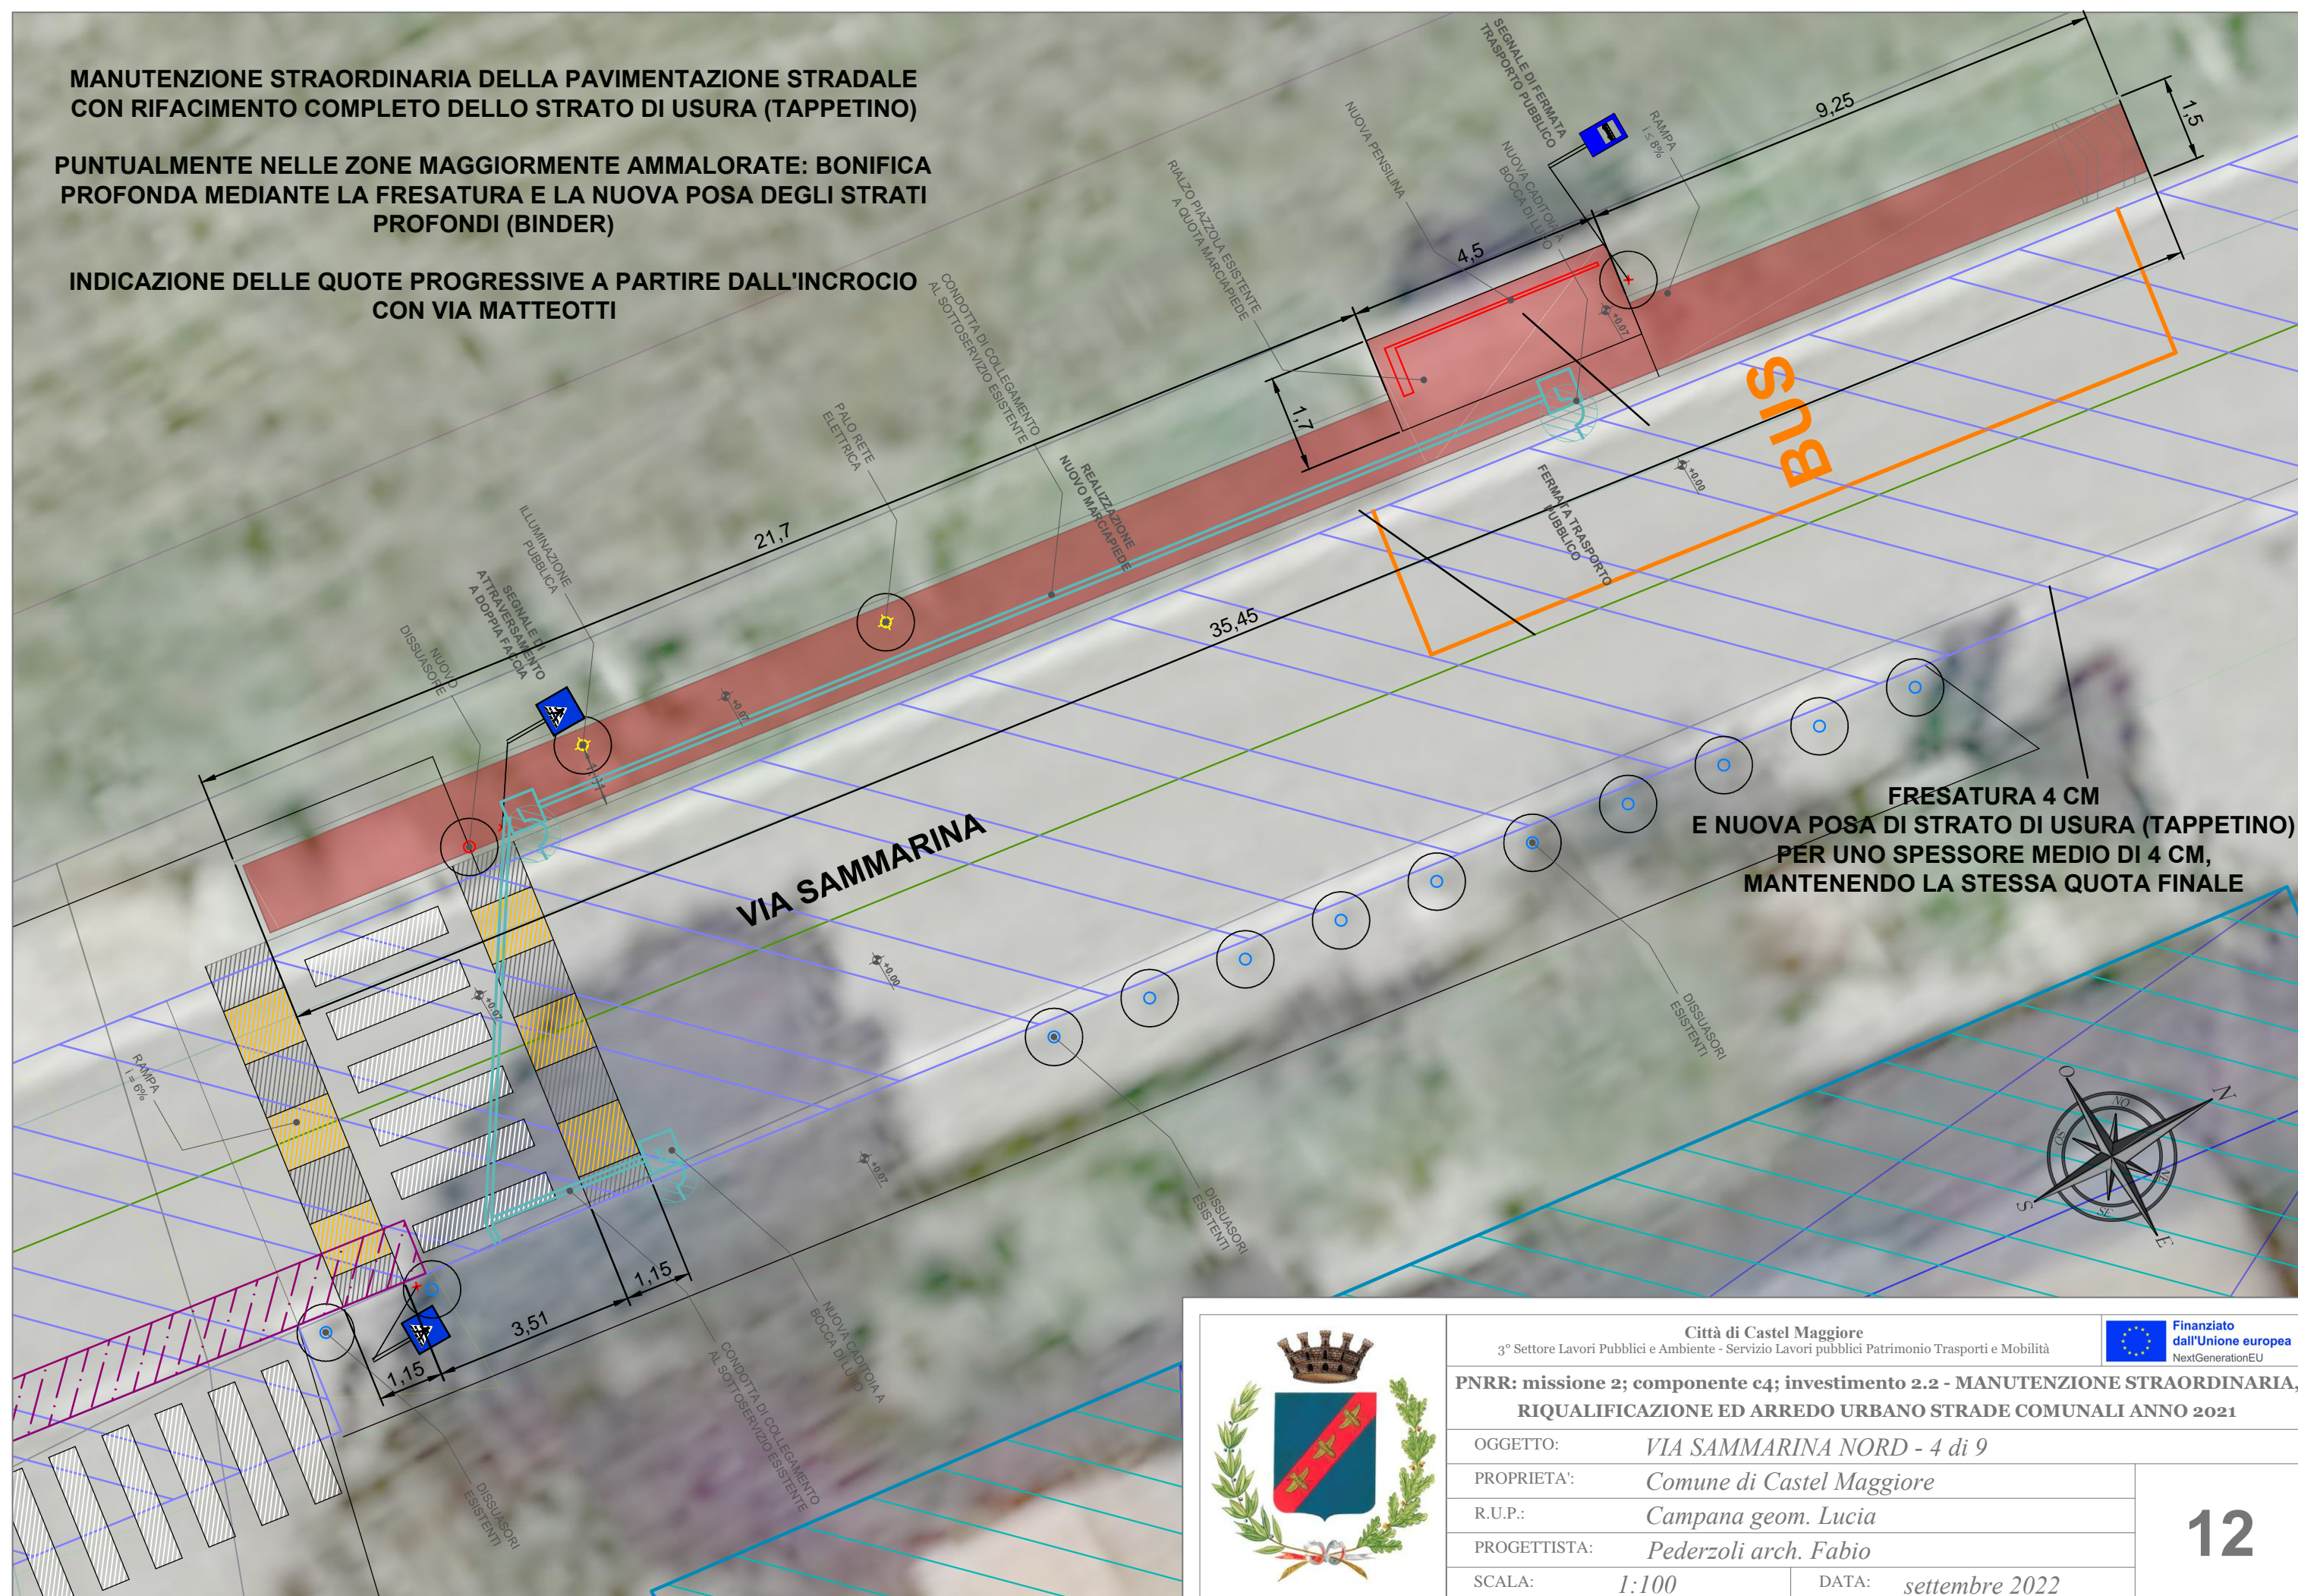

Città di Castel Maggiore 3° Settore Lavori Pubblici e Ambiente - Servizio Lavori pubblici Patrimonio Trasporti e Mobilità		 Finanziato dall'Unione europea NextGenerationEU
PNRR: missione 2; componente c4; investimento 2.2 - MANUTENZIONE STRAORDINARIA, RIQUALIFICAZIONE ED ARREDO URBANO STRADE COMUNALI ANNO 2021		
OGGETTO:	VIA SAMMARINA NORD - 4 di 9	
PROPRIETA':	Comune di Castel Maggiore	
R.U.P.:	Campana geom. Lucia	
PROGETTISTA:	Pederzoli arch. Fabio	
SCALA:	1:100	DATA: settembre 2022

12