

OPERE DI EDILIZIA LIBERA RIGUARDANTI SISTEMAZIONI ESTERNE
NELL'IMMOBILE DENOMINATO "LA CONTEA MALOSSÌ"
POSTO IN LOC. TREBBO DI RENO, AI CIVICI 95, 97, 99 DI VIA LAME



IL RICHIEDENTE:
Comune di Castel Maggiore

AREA LL.PP. - PATRIMONIO - TRASPORTI - MOBILITA'
La Dirigente: Lucia Campana

PROGETTISTA E D.L.:
Arch. Loreto Colucci

TECNICO COMPETENTE




AUTORIZZAZIONE prot. 4796 del 16/02/2024 art. 21, comma 4, D. Lgs. 42/2004	PROGETTO ESECUTIVO art. 41, comma 8, D. Lgs. 36/2023
--	---

OGGETTO: STATO ATTUALE


- Planimetria
- Prospetto principale
- Sezione AA'
- Particolari

ELABORATO	03 AR	SCALA	FEBBRAIO 2024
DATA AGG.	N.	DESCRIZIONE	
dicembre 2023	N. 01	Richiesta di Autorizzazione, art. 21, comma 4, D. Lgs. 42/2004	
febbraio 2024	N. 02	Progetto Esecutivo	

Architetto Loreto Colucci - via XX Settembre 1870, n. 8 - 40054, Budrio, Bologna - cell: 347 5898228 - PEC: loreto.colucci@archworldspec.it, mail:loretocolucci.arch@gmail.com

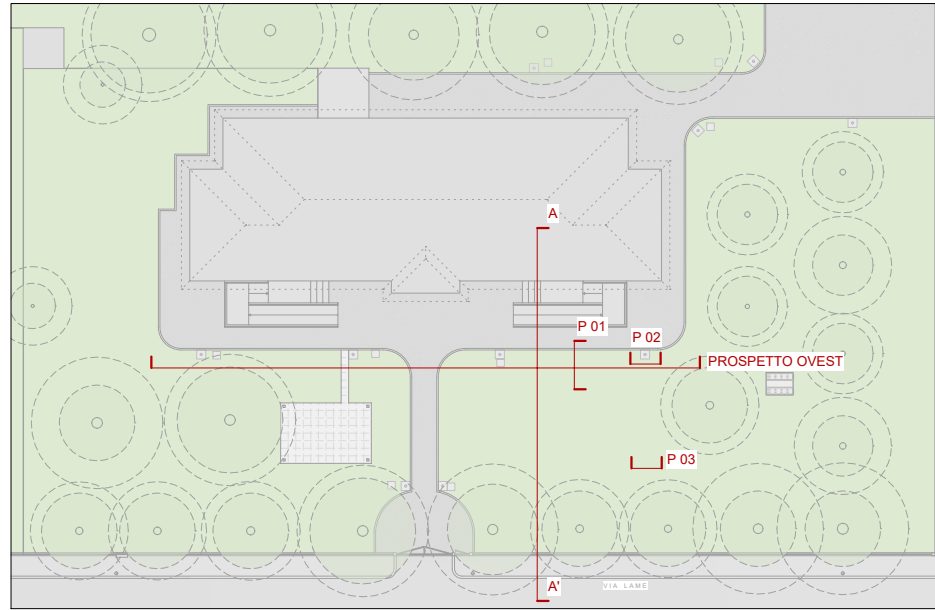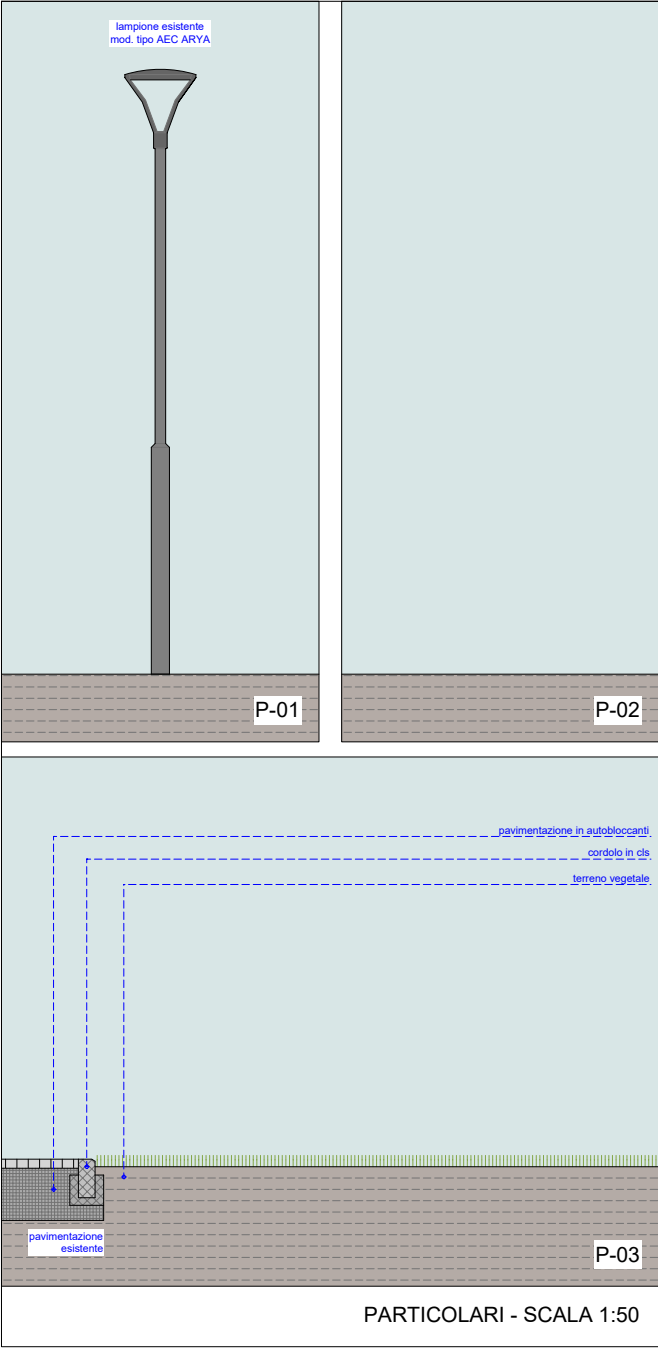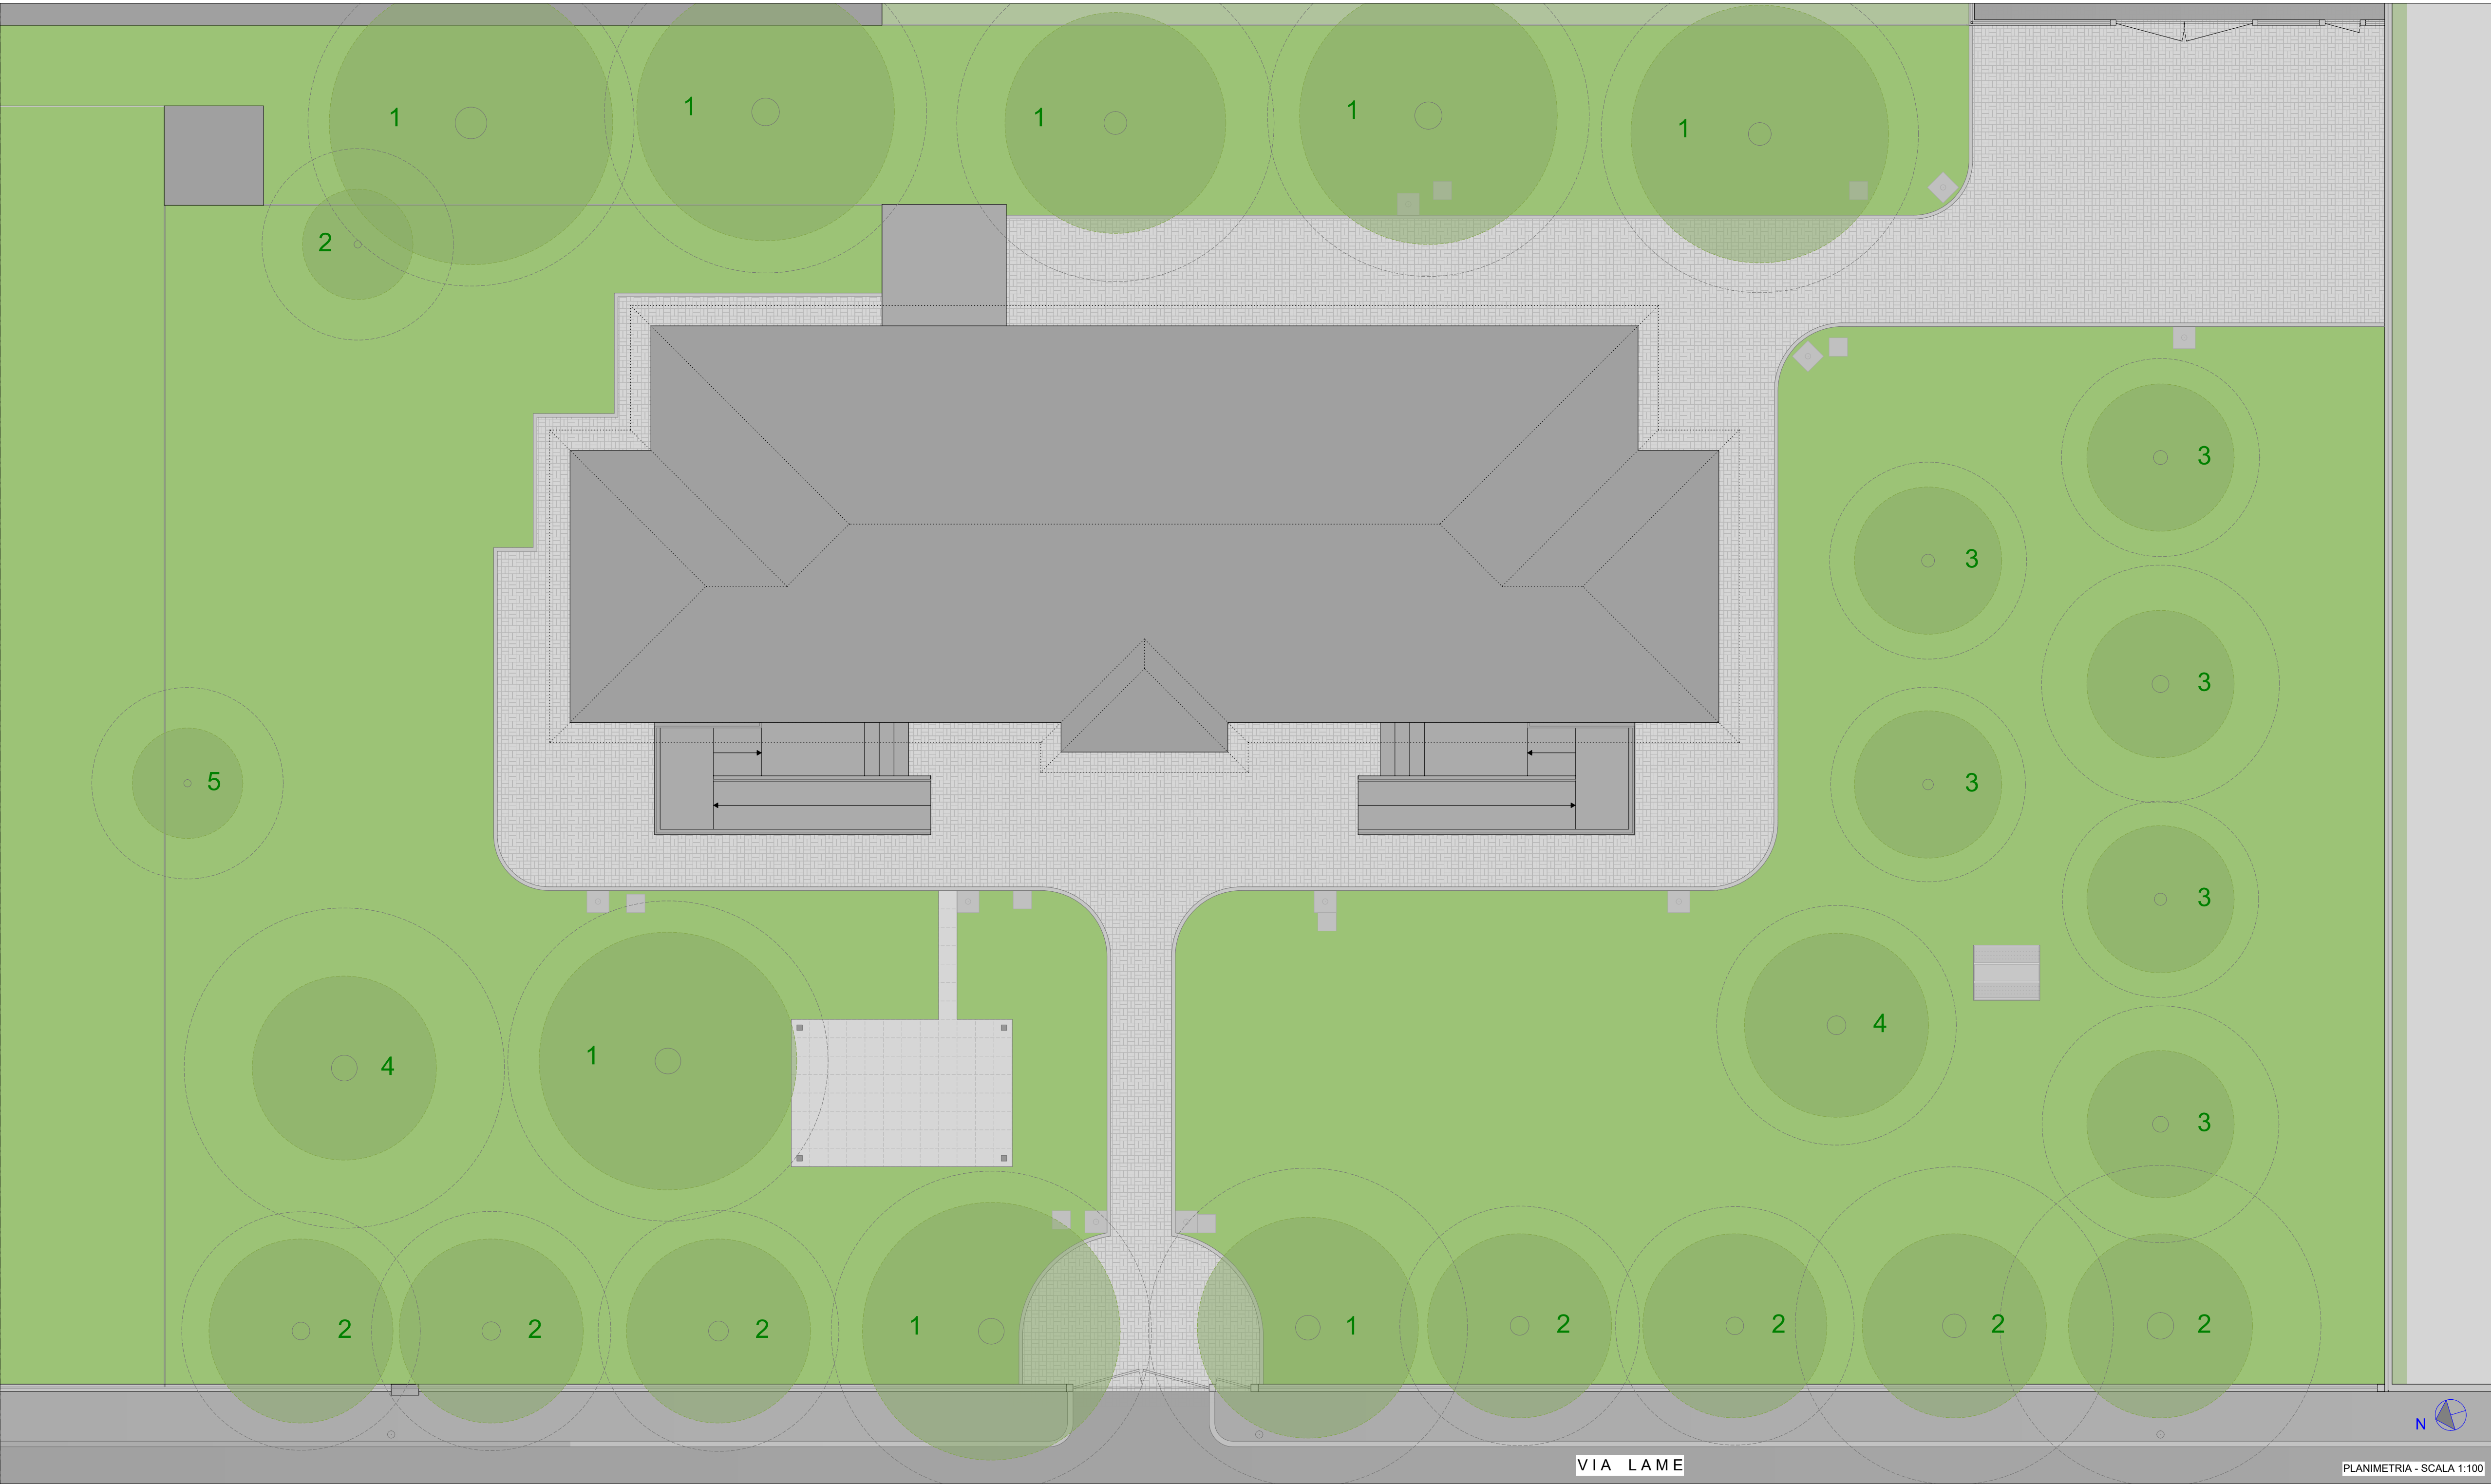

LEGENDA - ALBERI
1 - PLATANO
2 - TIGLIO
3 - ACERO
4 - NOCE NERO
5 - NESPOLO

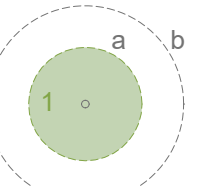
a - chioma
b - area di rispetto

