

OPERE DI EDILIZIA LIBERA RIGUARDANTI SISTEMAZIONI ESTERNE  
NELL'IMMOBILE DENOMINATO "LA CONTEA MALOSSÌ"  
POSTO IN LOC. TREBBO DI RENO, AI CIVICI 95, 97, 99 DI VIA LAME



IL RICHIEDENTE:  
Comune di Castel Maggiore

AREA LL.PP. - PATRIMONIO - TRASPORTI - MOBILITÀ  
La Dirigente: Lucia Campana

PROGETTISTA E D.L.:  
Arch. Loreto Colucci

TECNICO COMPETENTE

AUTORIZZAZIONE  
prot. 4796 del 16/02/2024  
art. 21, comma 4, D. Lgs. 42/2004


PROGETTO ESECUTIVO  
art. 41, comma 8, D. Lgs. 36/2023

OGGETTO: STATO DI PROGETTO

- Planimetria
- Prospetto principale
- Sezione AA'
- Particolari


ELABORATO	04 AR	SCALA	FEBBRAIO 2024
DATA AGG.	N.	DESCRIZIONE	
dicembre 2023	N. 01	Richiesta di Autorizzazione, art. 21, comma 4, D. Lgs. 42/2004	
febbraio 2024	N. 02	Progetto Esecutivo - Allineamento alle prescrizioni della Soprintendenza	

Architetto Loreto Colucci - via XX Settembre 1870, n. 8 - 40054, Budrio, Bologna - cell: 347 5896228 - PEC: loreto.colucci@archworldspec.it, mail: loreto.colucci.arch@gmail.com

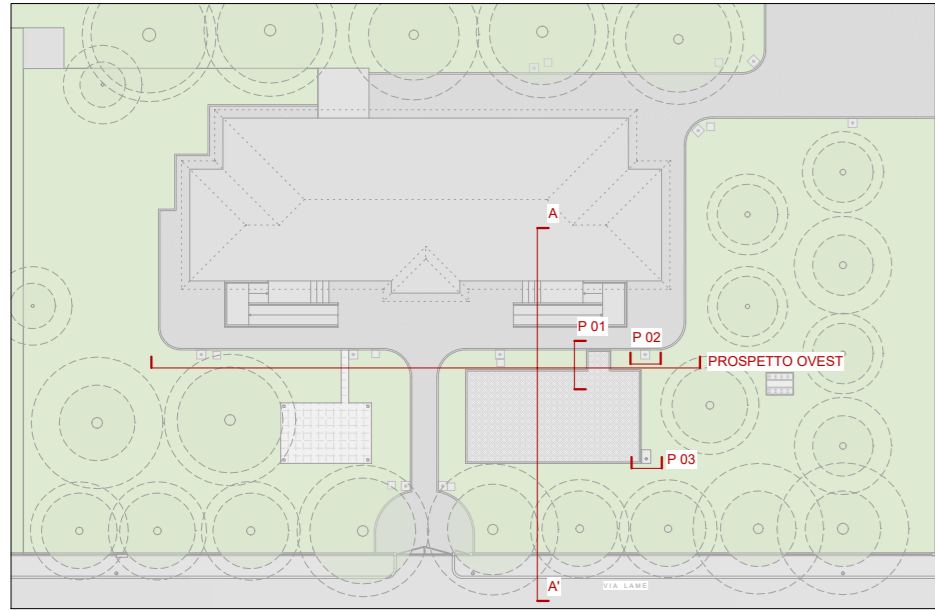


LEGENDA - ALBERI


- 1 - PLATANO
- 2 - TIGLIO
- 3 - ACERO
- 4 - NOCE NERO
- 5 - NESPOLO

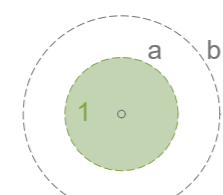

a - chioma  
b - area di rispetto

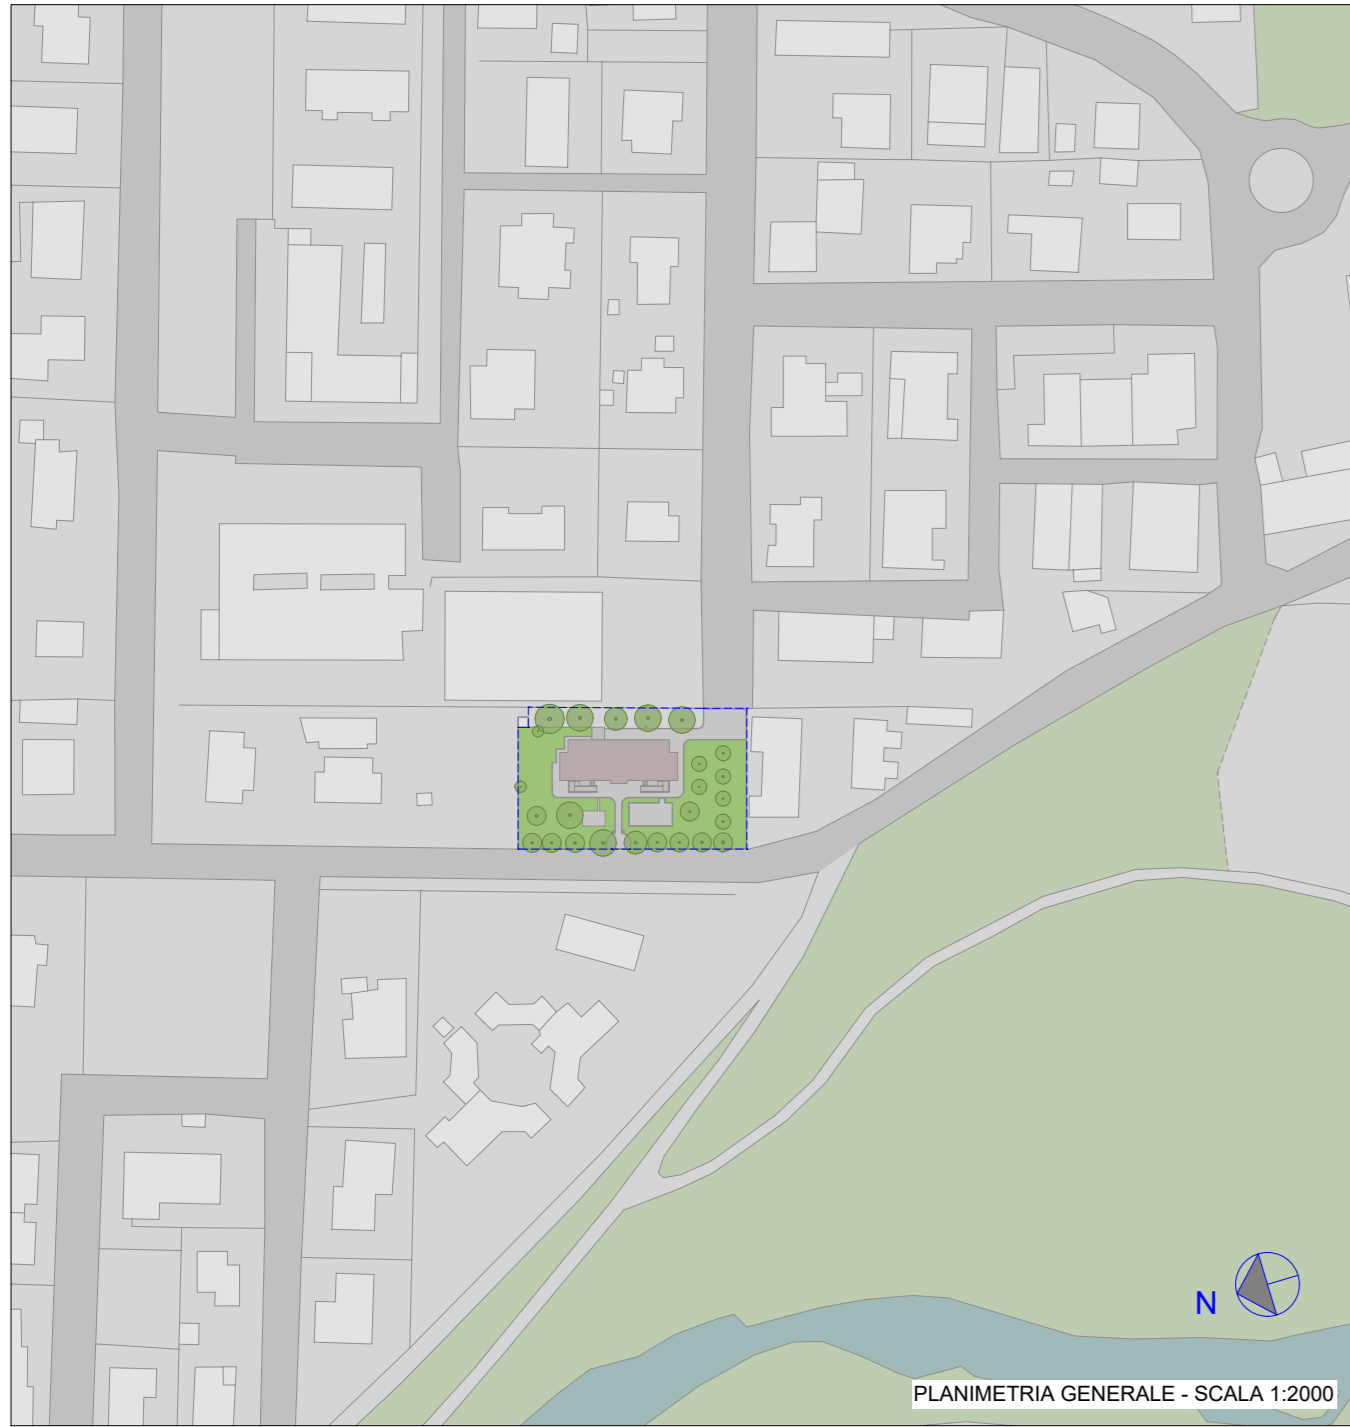

PLANIMETRIA GENERALE - SCALA 1:2000

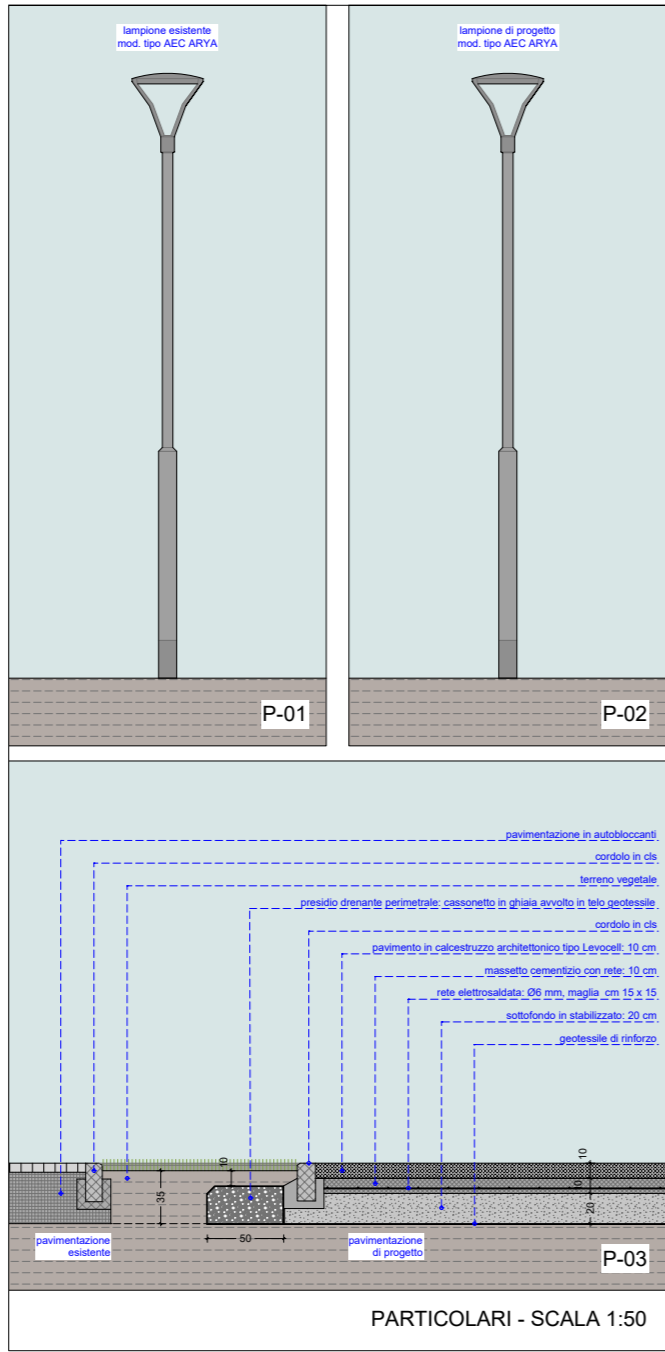


PARTICOLARI - SCALA 1:50



SEZIONE AA' - SCALA 1:100



PROSPETTO OVEST - SCALA 1:100

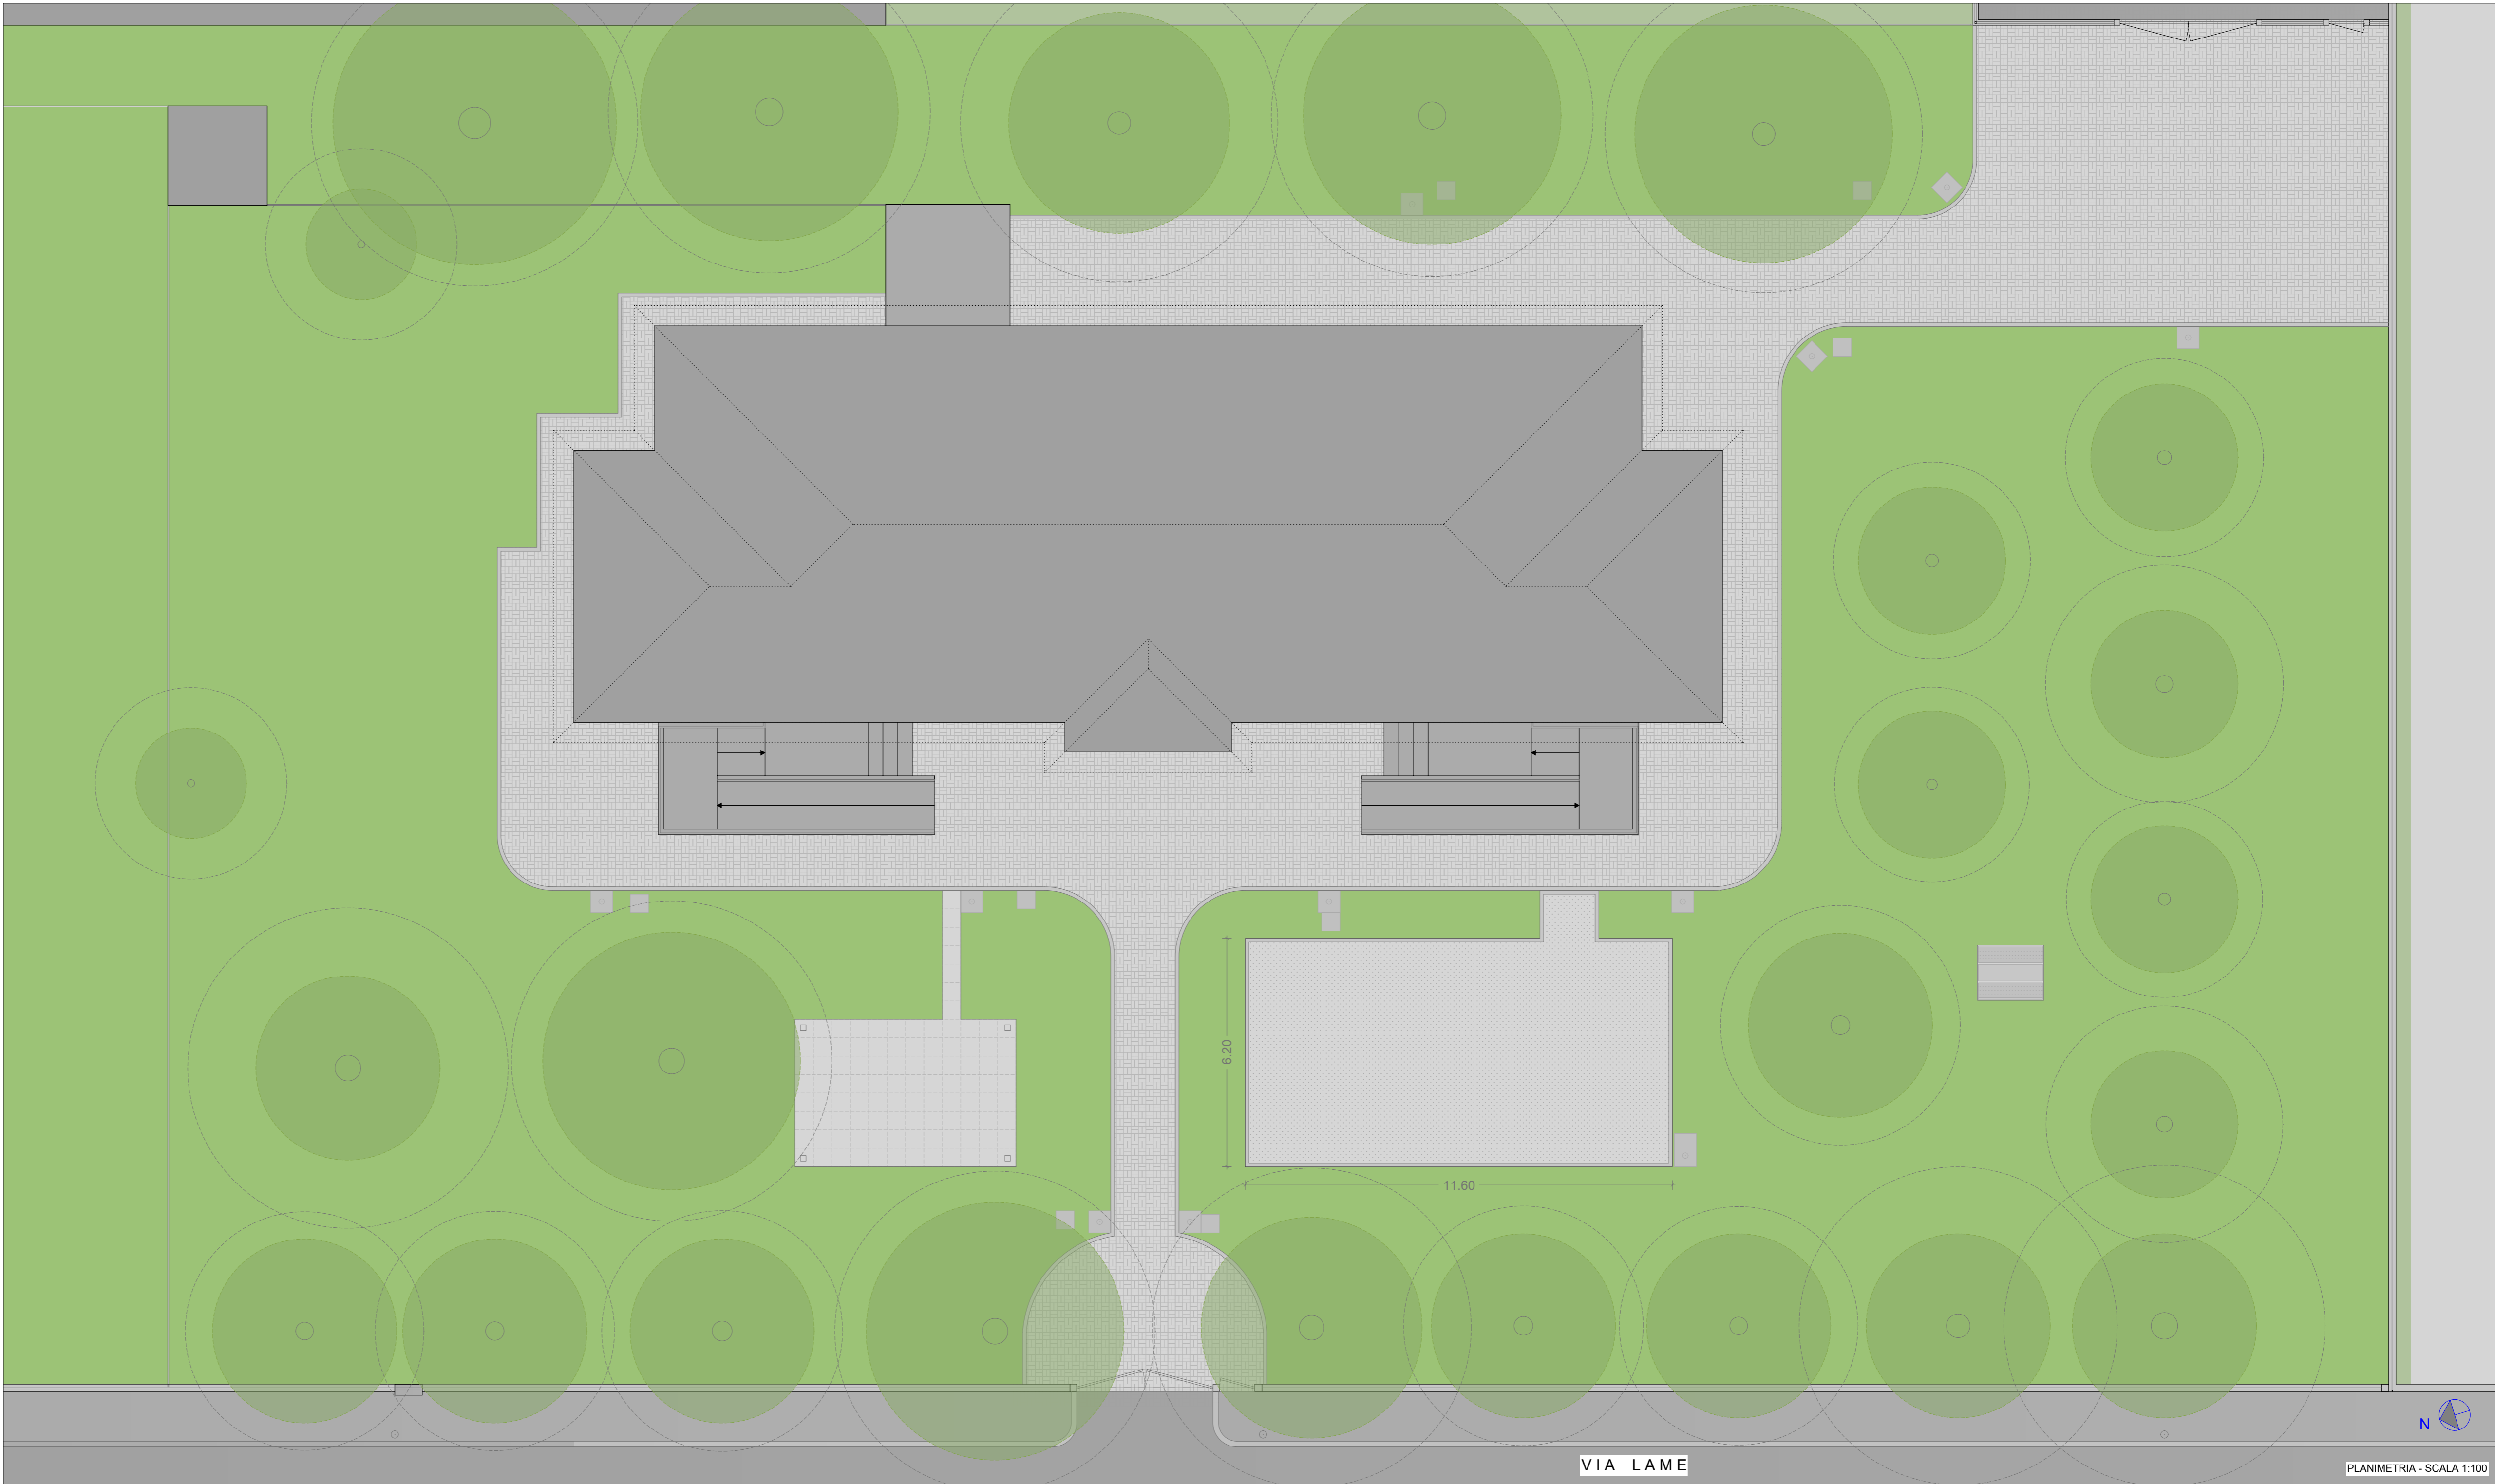

PLANIMETRIA - SCALA 1:100