

**OPERE DI EDILIZIA LIBERA RIGUARDANTI SISTEMAZIONI ESTERNE
NELL'IMMOBILE DENOMINATO "LA CONTEA MALOSSÌ"**
POSTO IN LOC. TREBBO DI RENO, AI CIVICI 95, 97, 99 DI VIA LAME



IL RICHIEDENTE:
Comune di Castel Maggiore

AREA LL.PP. - PATRIMONIO - TRASPORTI - MOBILITA'
La Dirigente: Lucia Campana

PROGETTISTA E D.L.:
Arch. Loreto Colucci

TECNICO COMPETENTE

AUTORIZZAZIONE
prot. 4796 del 16/02/2024
art. 21, comma 4, D. Lgs. 42/2004


PROGETTO ESECUTIVO
art. 41, comma 8, D. Lgs. 36/2023

OGGETTO: STATO DI RAFFRONTO


- Planimetria
- Prospetto principale
- Sezione AA'
- Particolari

ELABORATO	05 AR	SCALA	FEBBRAIO 2024
DATA AGG.	N.	DESCRIZIONE	
dicembre 2023	N. 01	Richiesta di Autorizzazione, art. 21, comma 4, D. Lgs. 42/2004	
febbraio 2024	N. 02	Progetto Esecutivo - Allineamento alle prescrizioni della Soprintendenza	

Architetto Loreto Colucci - via XX Settembre 1870, n. 8 - 40054, Budrio, Bologna - cell: 347 5898228 - PEC: loreto.colucci@archworldspec.it, mail:loretocolucci.arch@gmail.com

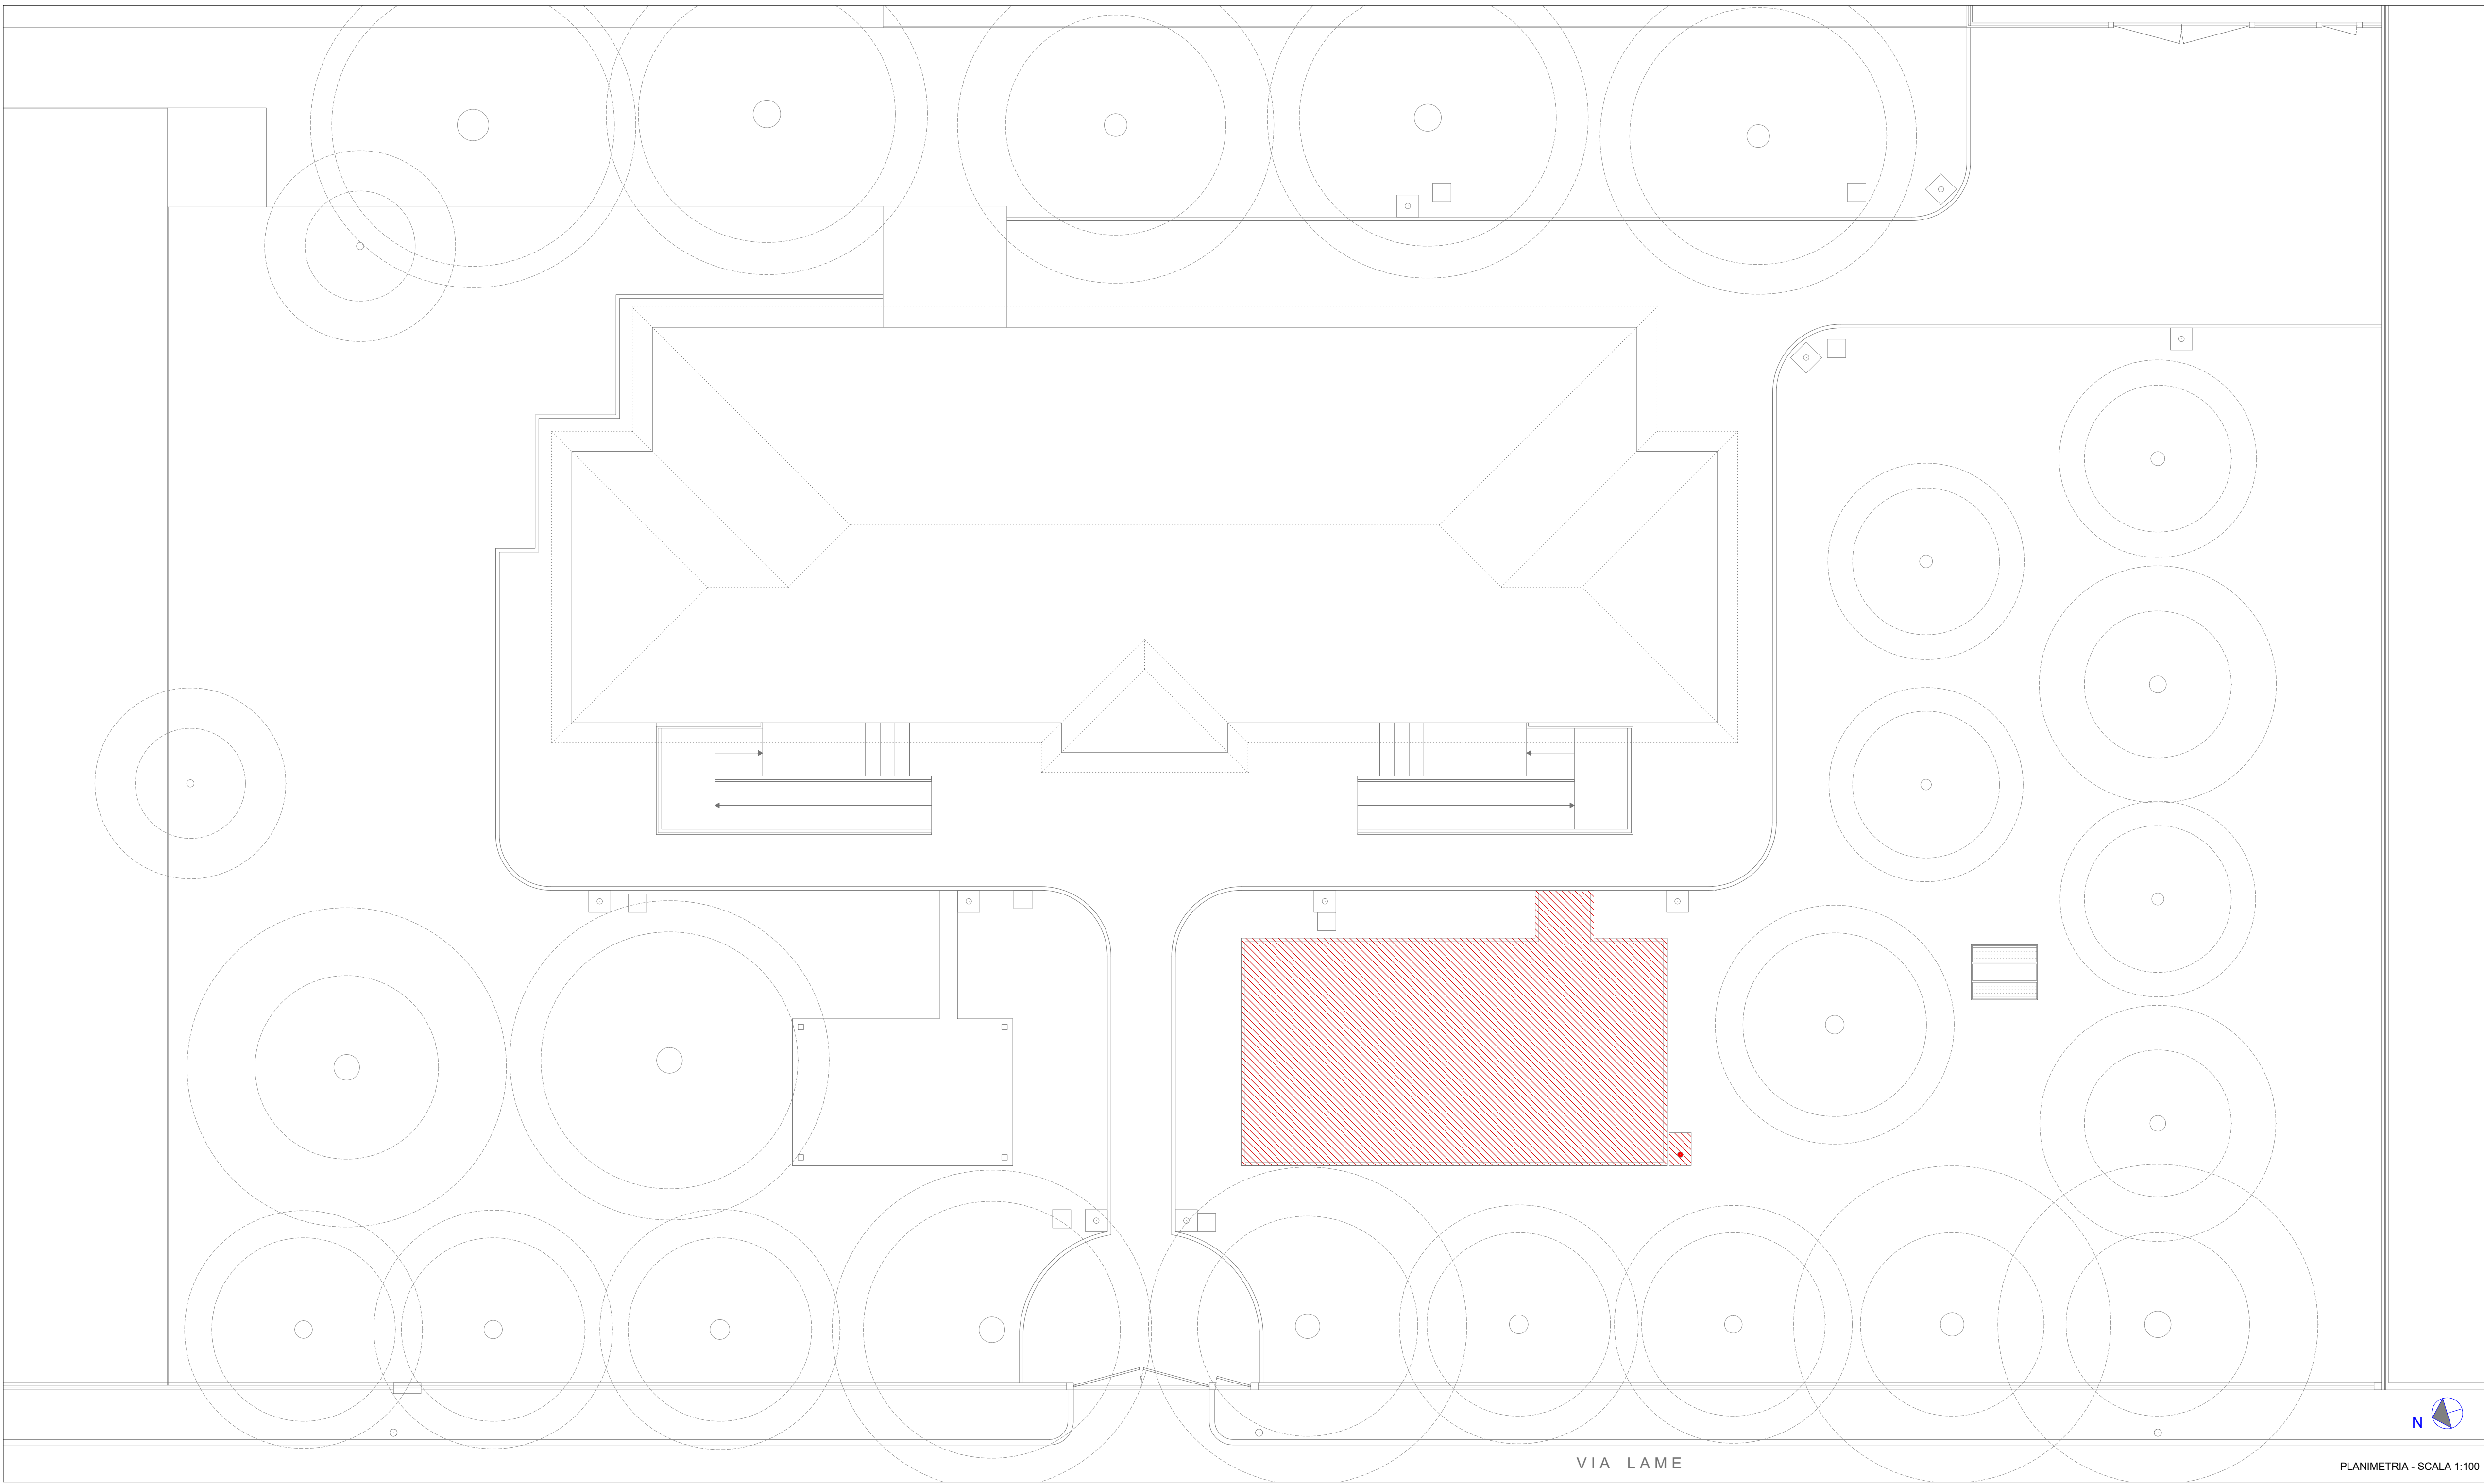


PLANIMETRIA - SCALA 1:100

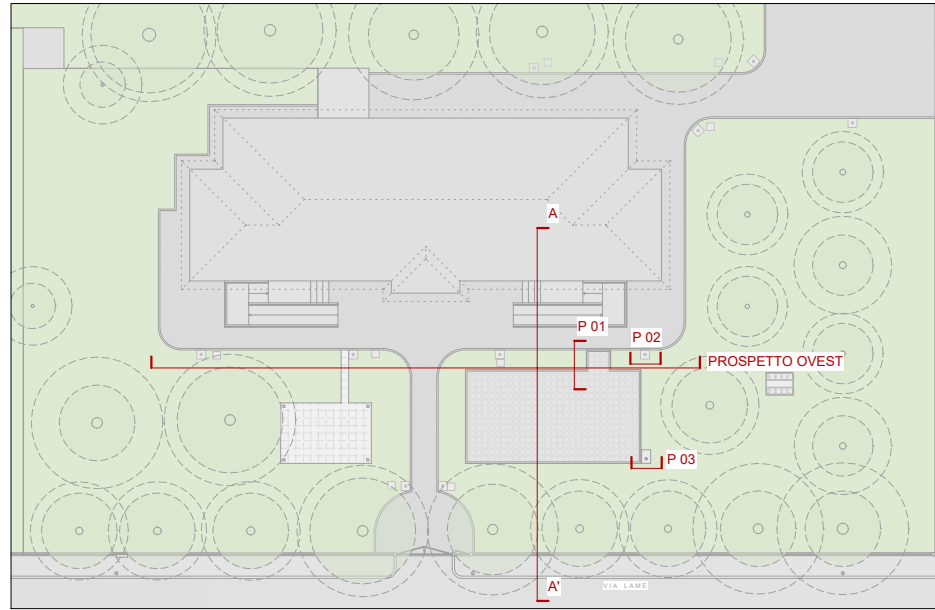

LEGENDA - RAFFRONTO

DEMOLIZIONI

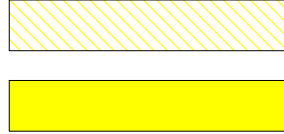

COSTRUZIONI

