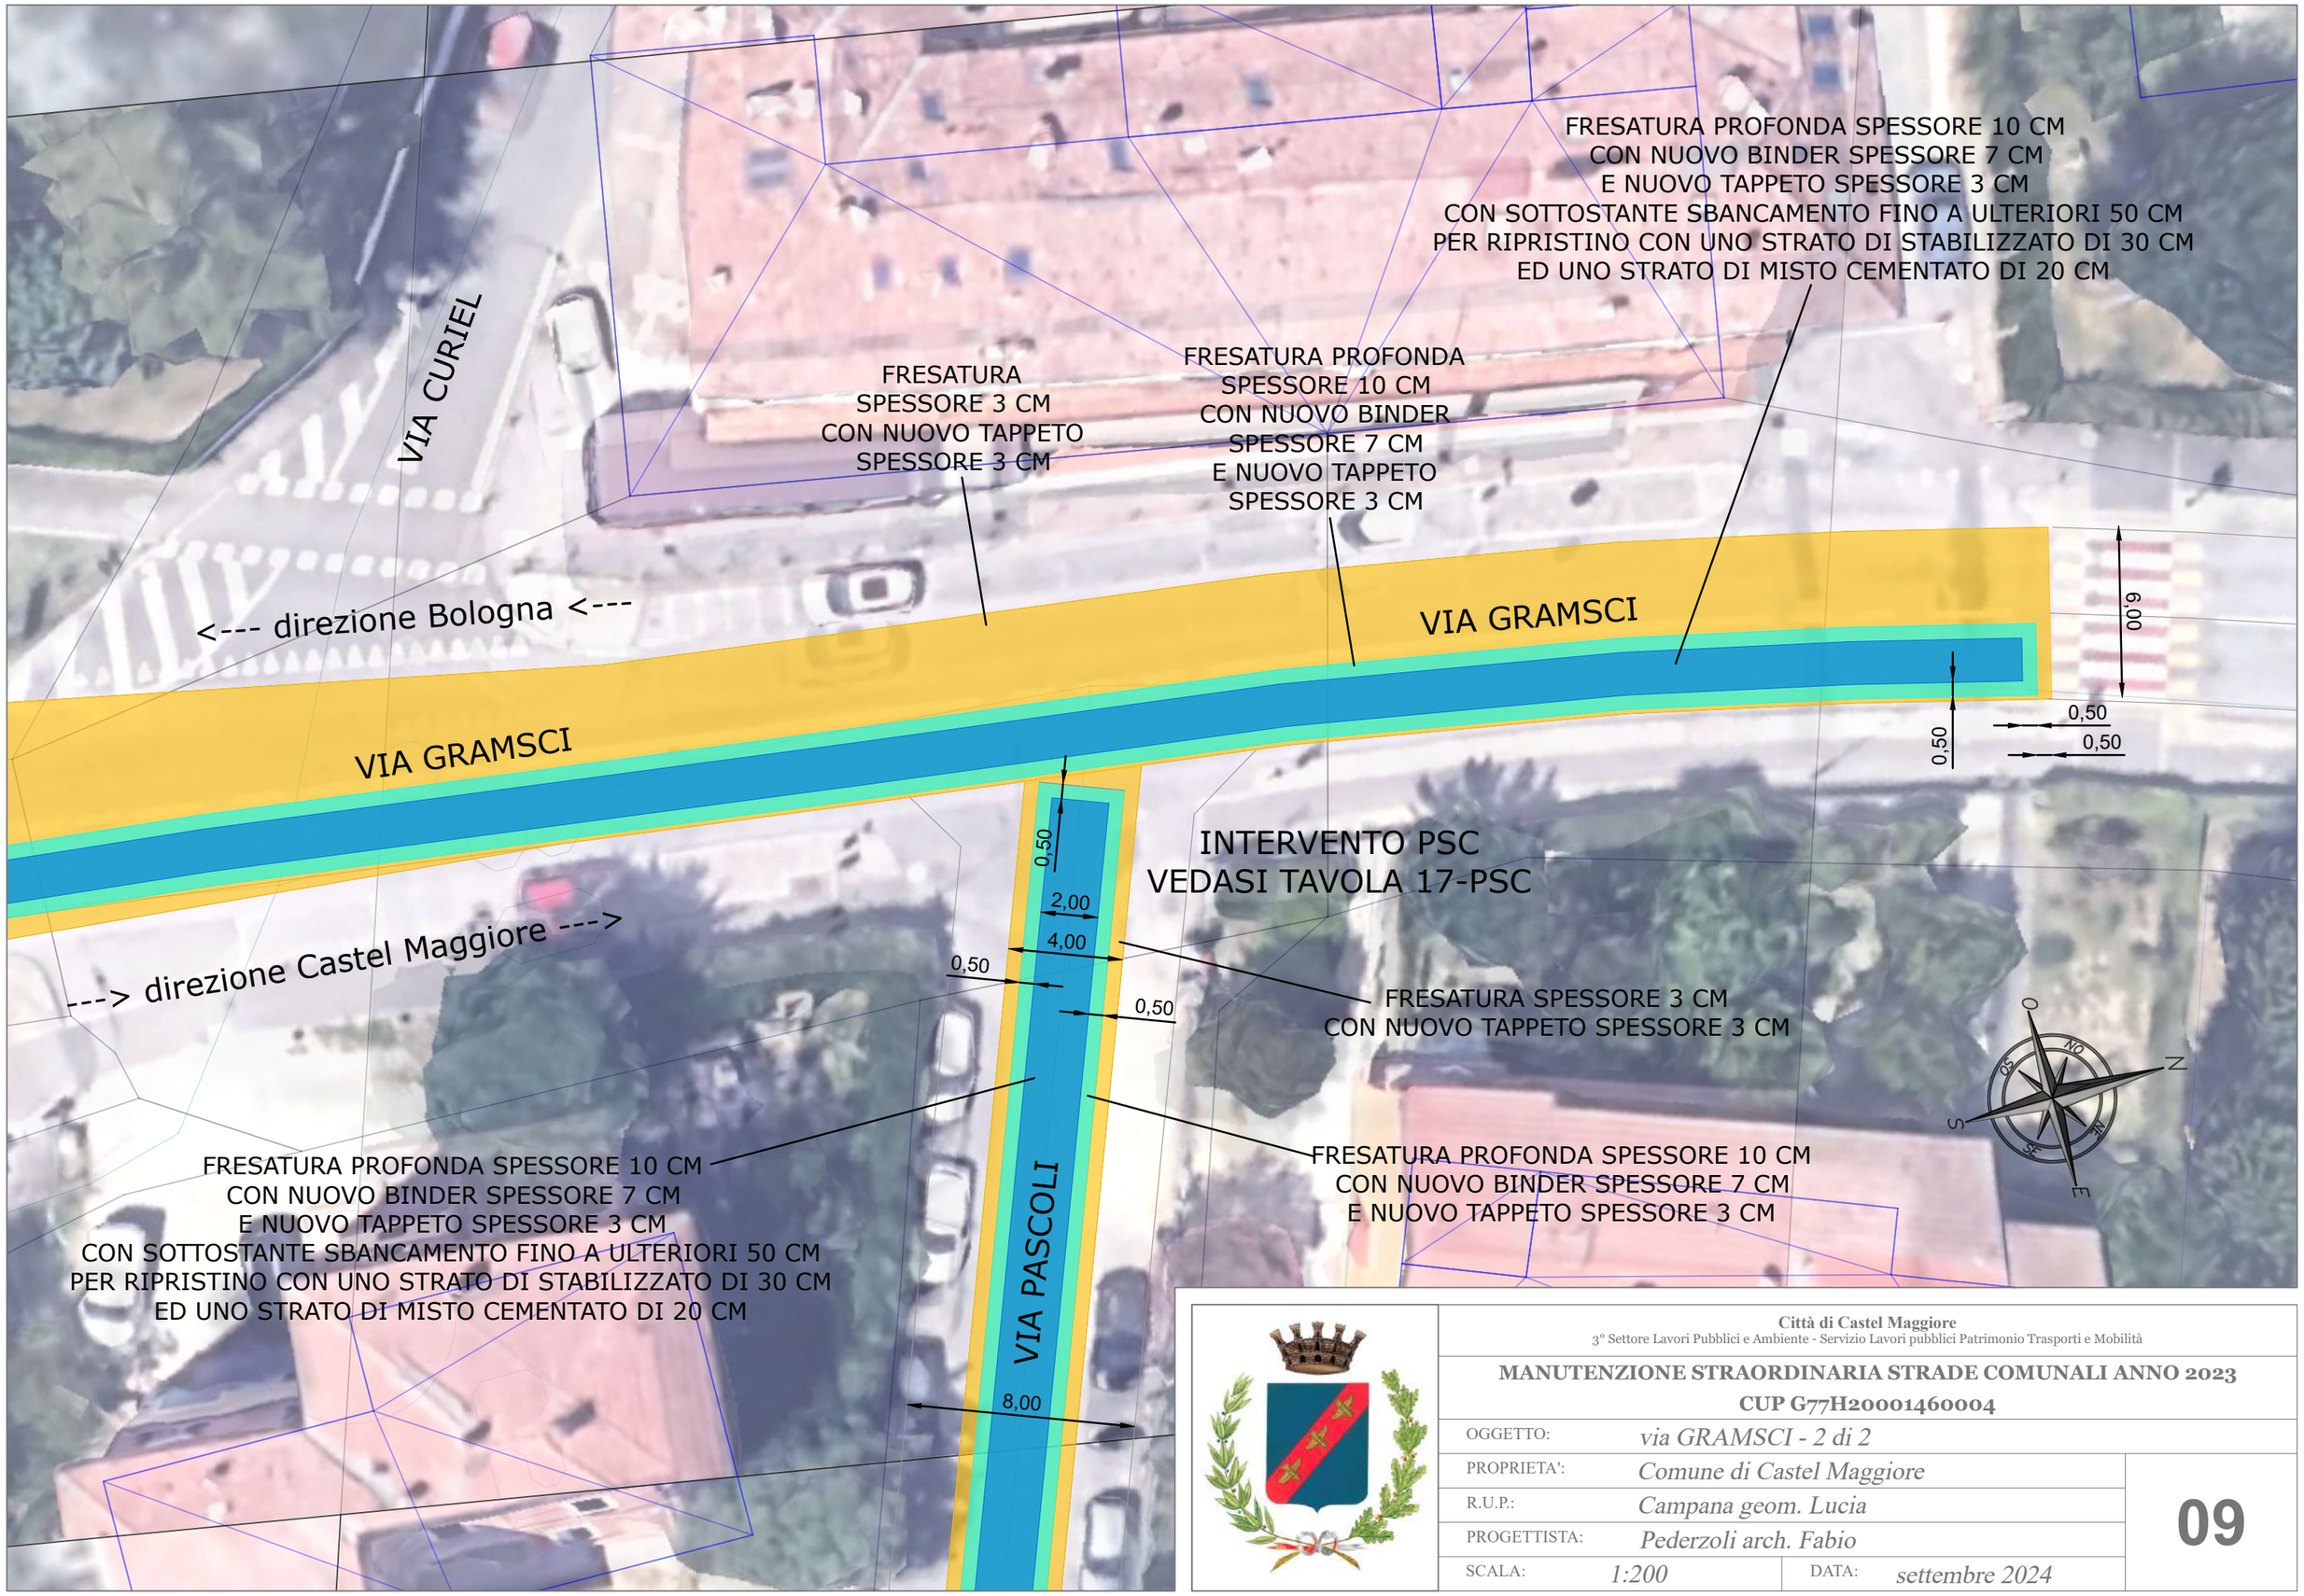

Città di Castel Maggiore
3° Settore Lavori Pubblici e Ambiente - Servizio Lavori pubblici Patrimonio Trasporti e Mobilità

MANUTENZIONE STRAORDINARIA STRADE COMUNALI ANNO 2023
CUP G77H20001460004

OGGETTO:	*via GRAMSCI - 2 di 2*		**09**
PROPRIETA':	*Comune di Castel Maggiore*		
R.U.P.:	*Campana geom. Lucia*		
PROGETTISTA:	*Pederzoli arch. Fabio*		
SCALA:	*1:200*	DATA: *settembre 2024*	