


LEGENDA

Linea vita su superficie orizzontale

Paletto per punto di ancoraggio su superficie orizzontale/inclinata

Indicazione punti di accesso alla copertura

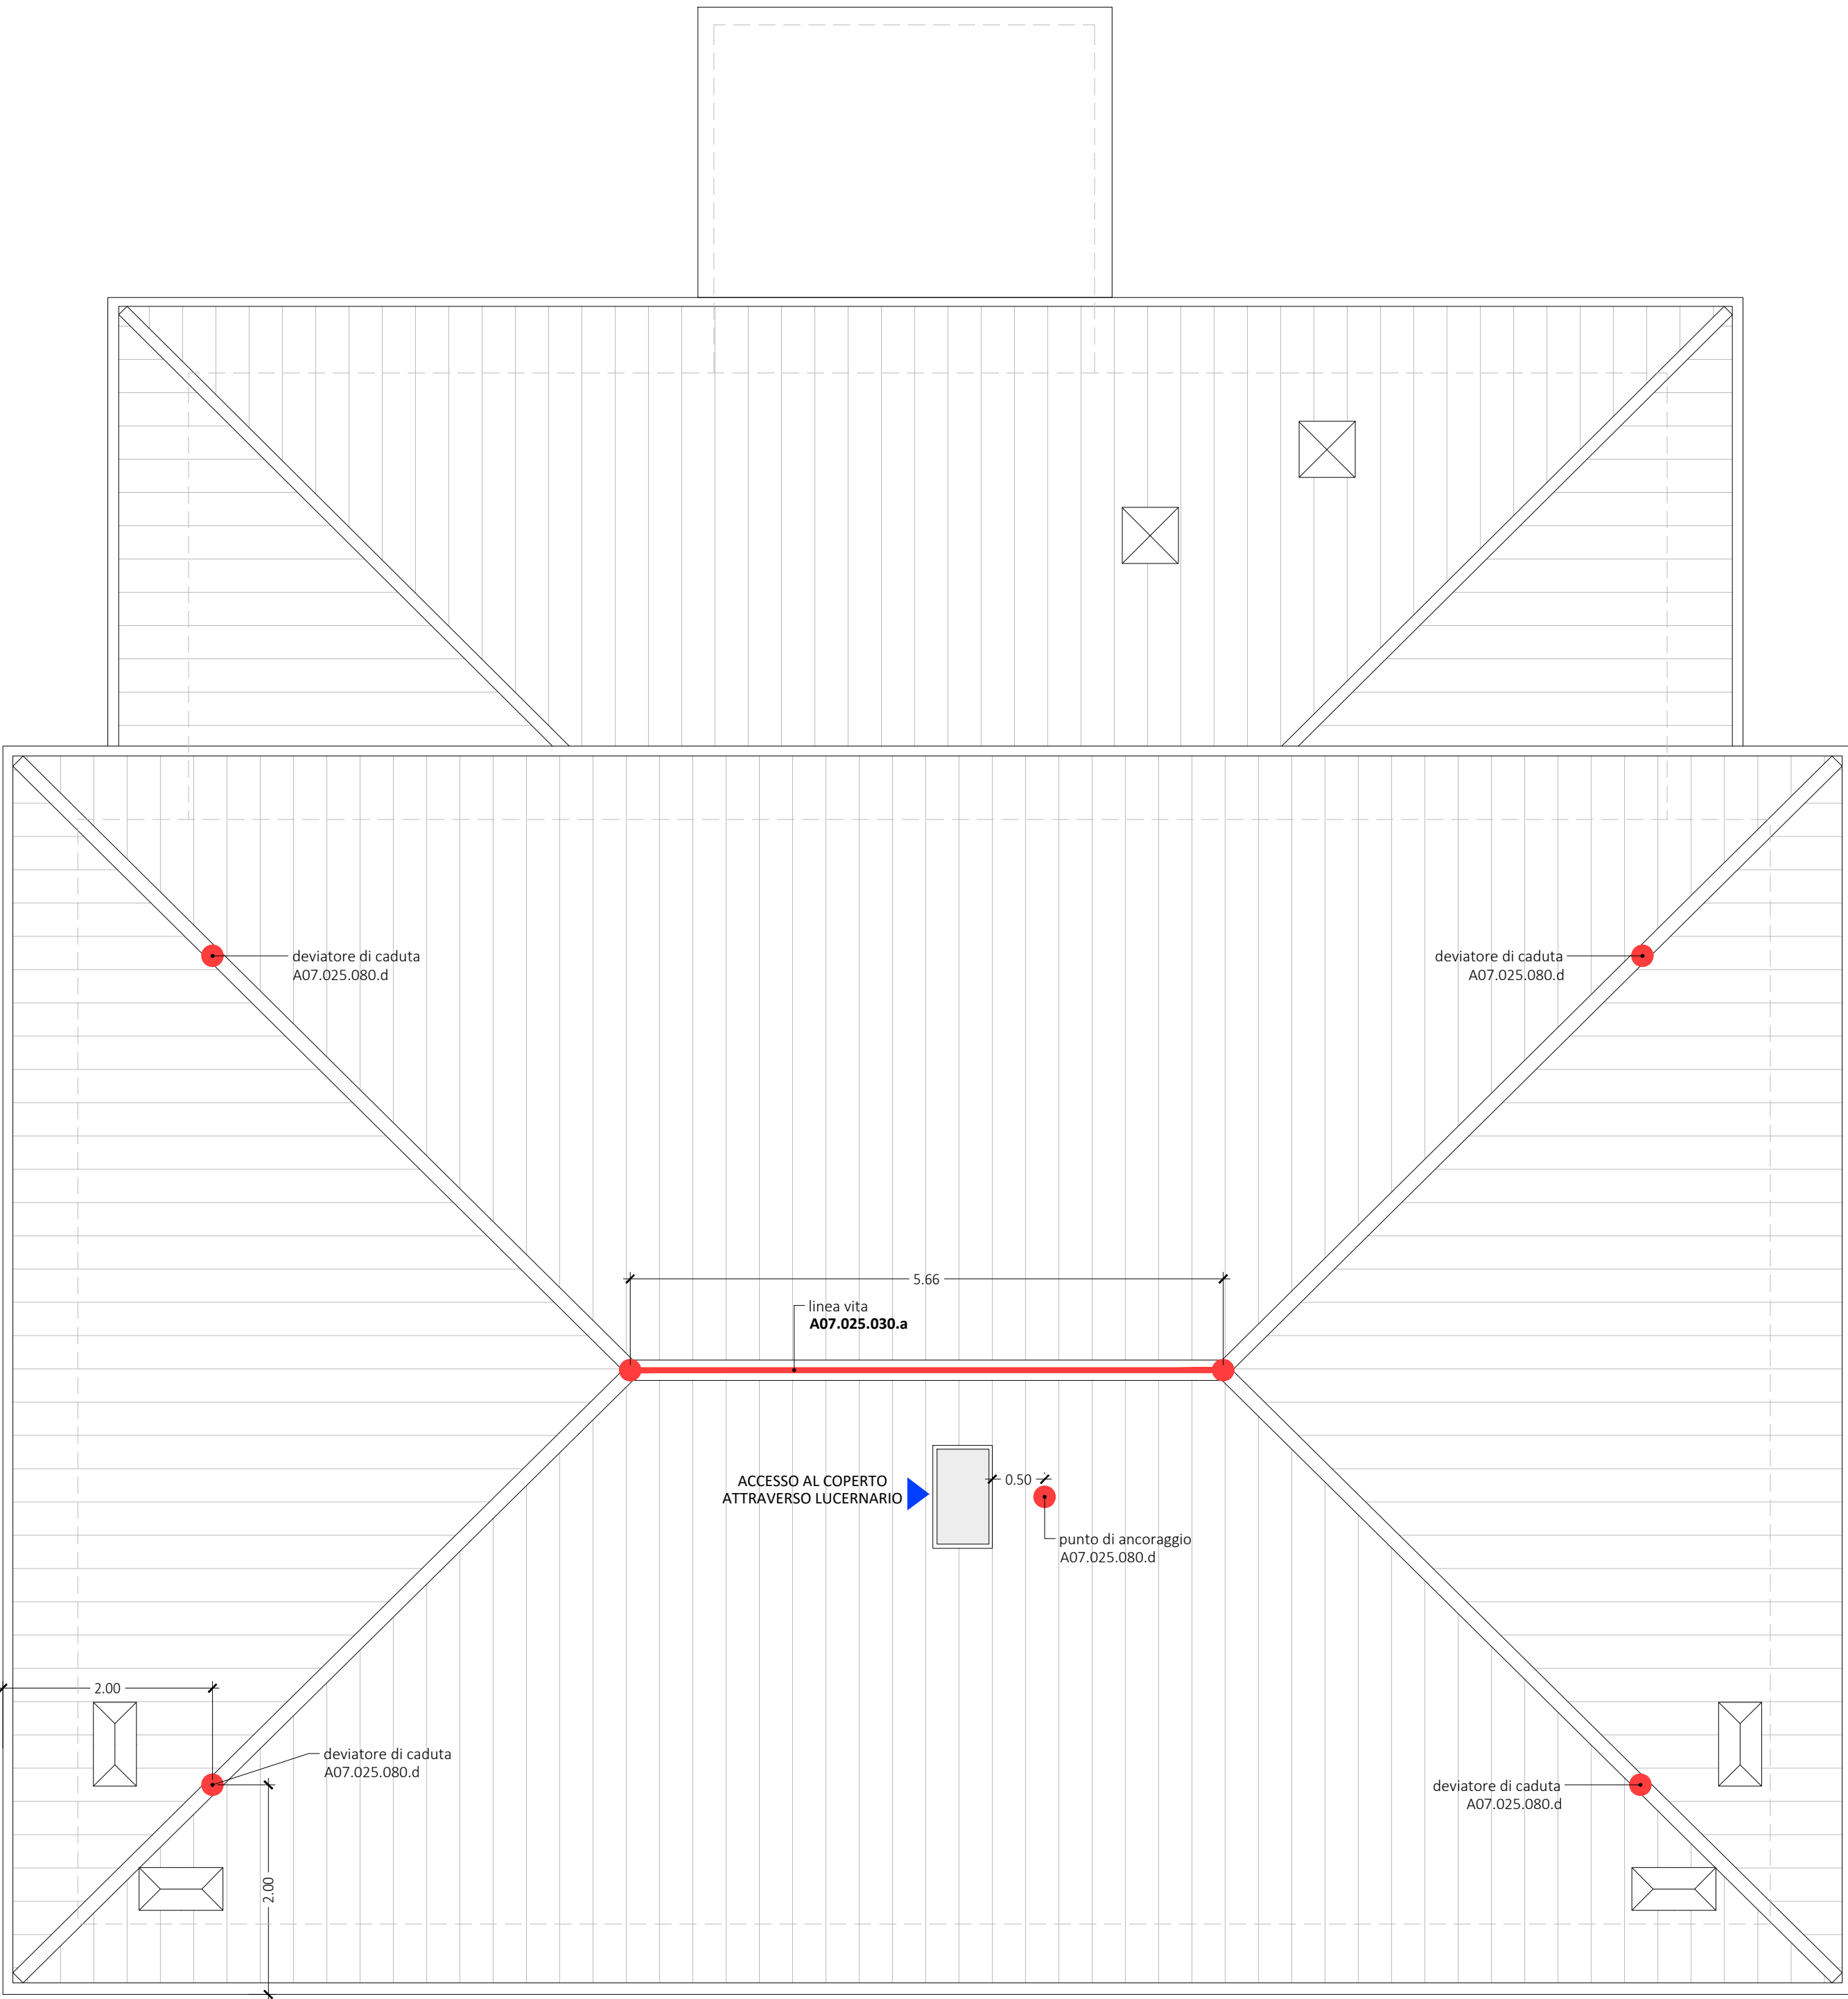

LAVORI DI RISTRUTTURAZIONE E RIQUALIFICAZIONE DEGLI ALLOGGI DI VIA BONDANELLO N.80
PNRR M5 - C2 - SUB.INVESTIMENTO 1.3.1 - HOUSING FIRST
CUP: G72F22000410006 - CIG: B18FB0DE86

committente:
Città di Castel Maggiore
3° Settore LL.PP. e Ambiente
Servizio Lavori Pubblici
lavori.pubblici@comune.castel-maggiore.bo.it

R.U.P.
Geom. Lucia Campana

progettazione:

sgLab
ingegneria e architettura
SGLAB s.r.l.
via delle Tofane 38/A
40134 Bologna BO
0514122793
staff@sglab.it
www.sglab.it
commessa: 3549

progetto architettonico:
arch. Gabriele Zanarini

progetto impianti:
arch. Gabriele Zanarini

coordinamento sicurezza in fase di progettazione CSP:
arch. Giovanni Maini

PROGETTO ESECUTIVO

titolo: ARCHITETTONICO
PROGETTO, INTERVENTI E ABACI
COPERTURA

scala: 1:50

data: ottobre 2024
file: 3549-AR-05-06-07-Progetto-Riduzioni.dwg