



Città di Castel Maggiore
(Bologna)

3° Settore L.L.P.P. e Ambiente
Servizio Lavori Pubblici
Tel.051/63.86.749 - Fax 051/63.86.800
lavori.pubblici@comune.castel-maggiore.bo.it
comune.castelmaggiore@cert.provincia.bo.it



PROGETTO ESECUTIVO
REALIZZAZIONE POLO SICUREZZA
IN VIA NERUDA - VIA UNGARETTI

Progettista architettonico:	Masiello Ing. Nicola	Collaboratori:	Capone Ing. Carmine Calanca P.I.E. Simonetta Alboni P.A. Gilberto Tolomelli Ing. j. Claudio
Progettista e D.L. strutture:	Giovannini Ing. Paolo sgLab s.a.s. - Bologna	Collaboratori:	Dalmonte Ing. Cristian sgLab s.a.s. - Bologna
Progettista e D.L. imp. elettrici:	Rivizzigno P.I. Nicola studio Rivizzigno - Forlì		
Progettista e D.L. imp. meccanici:	Rivizzigno P.I. Nicola studio Rivizzigno - Forlì		
Coord. sicurezza progettazione:	Masiello Ing. Nicola		
RUP:	Campana Geom. Lucia		
Oggetto:			

RILIEVO PLANIMETRICO

Scala:	1 : 200	Elaborato n.:
Data:	gennaio 2017	

A-03

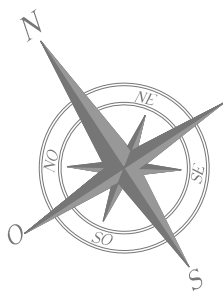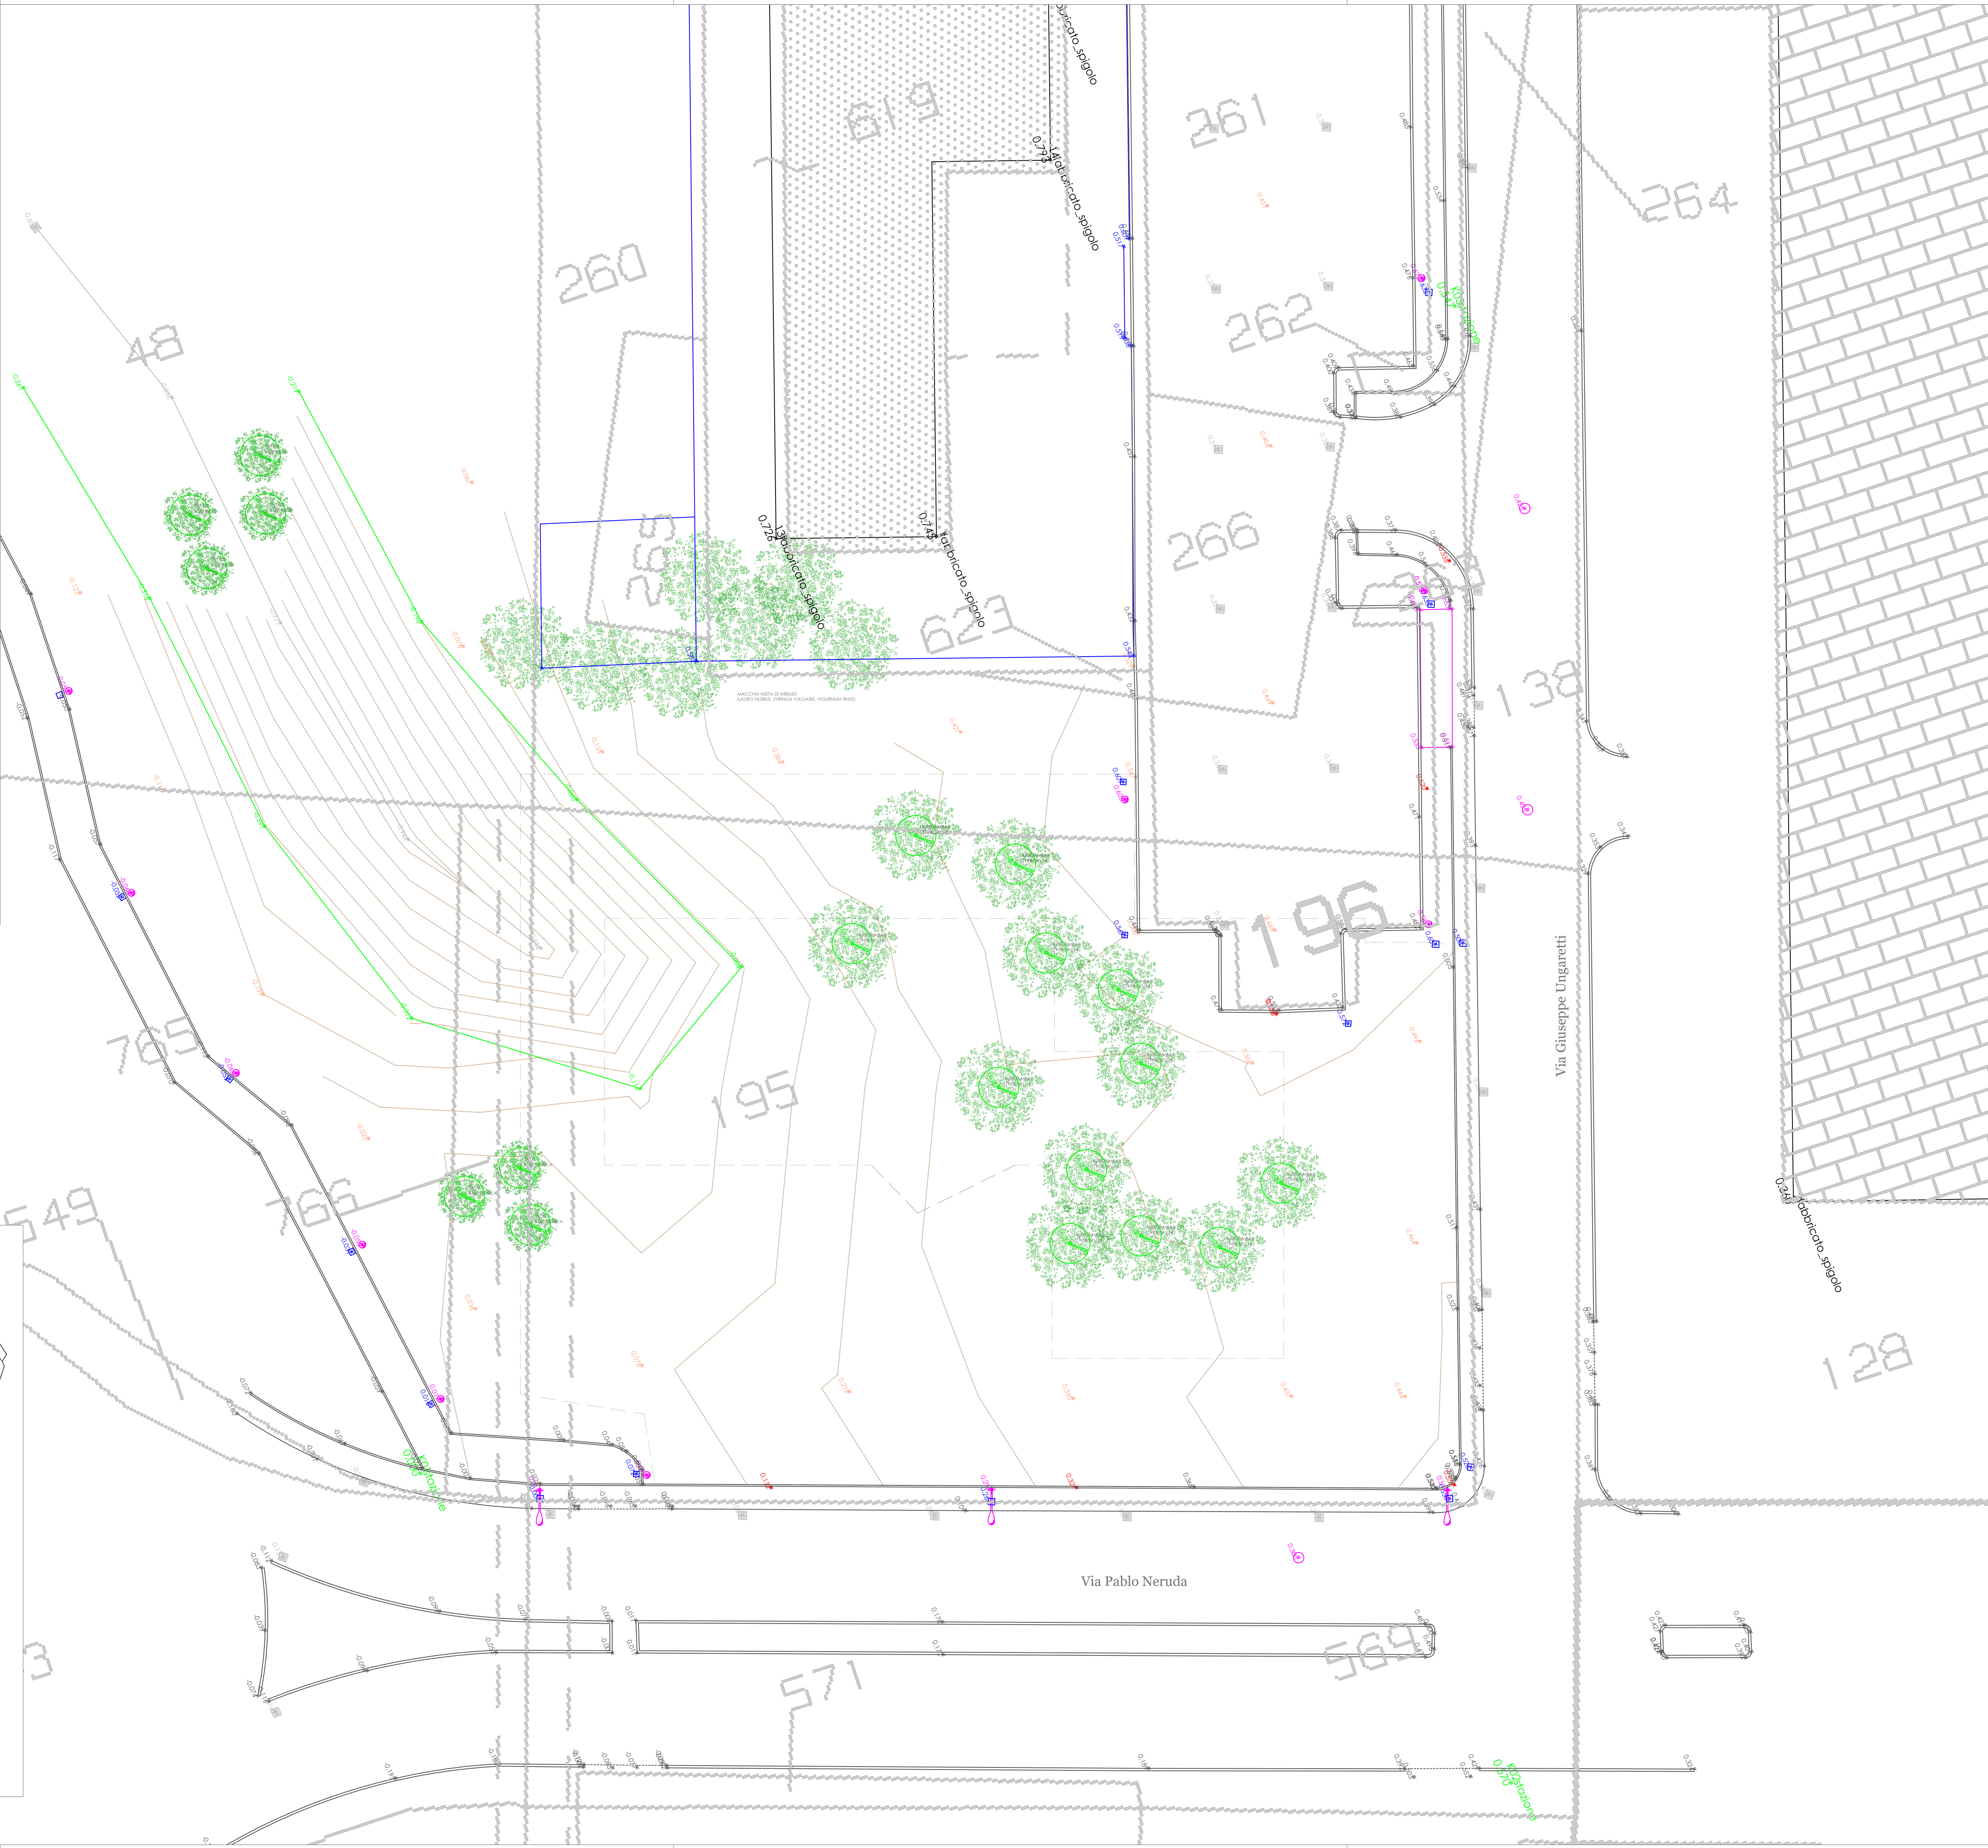

ESTRATTO DI MAPPA
SCALA 1:2000

