



Città di Castel Maggiore (Bologna)

3° Settore LL.PP. e Ambiente
Servizio Lavori Pubblici
Tel. 051/63.86.749 - Fax 051/63.86.800
lavori.pubblici@comune.castel-maggiore.bo.it
comune.castelmaggiore@cert.provincia.bo.it

PROGETTO ESECUTIVO REALIZZAZIONE POLO SICUREZZA IN VIA NERUDA - VIA UNGARETTI

<i>Progettista architettonico:</i>	Masiello Ing. Nicola	<i>Collaboratori:</i>	Capone Ing. Carmine Calanca P.I.E. Simonetta Alboni P.A. Gilberto Tolomelli Ing. j. Claudio
<i>Progettista e D.L. strutture:</i>	Giovannini Ing. Paolo sgLab s.a.s. - Bologna	<i>Collaboratori:</i>	Dalmonte Ing. Cristian sgLab s.a.s. - Bologna
<i>Progettista e D.L. imp. elettrici:</i>	Rivizzigno P.I. Nicola studio Rivizzigno - Forlì		
<i>Progettista e D.L. imp. meccanici:</i>	Rivizzigno P.I. Nicola studio Rivizzigno - Forlì		
<i>Coord. sicurezza progettazione:</i>	Masiello Ing. Nicola		
<i>RUP:</i>	Campana Geom. Lucia		

Oggetto:




ALLEGATO H - LAYOUT DI CANTIERE (PARCHEGGIO ESTERNO INGRESSO NORD)

Scala: - : --

Data: gennaio 2017

Elaborato n.:

SC-09

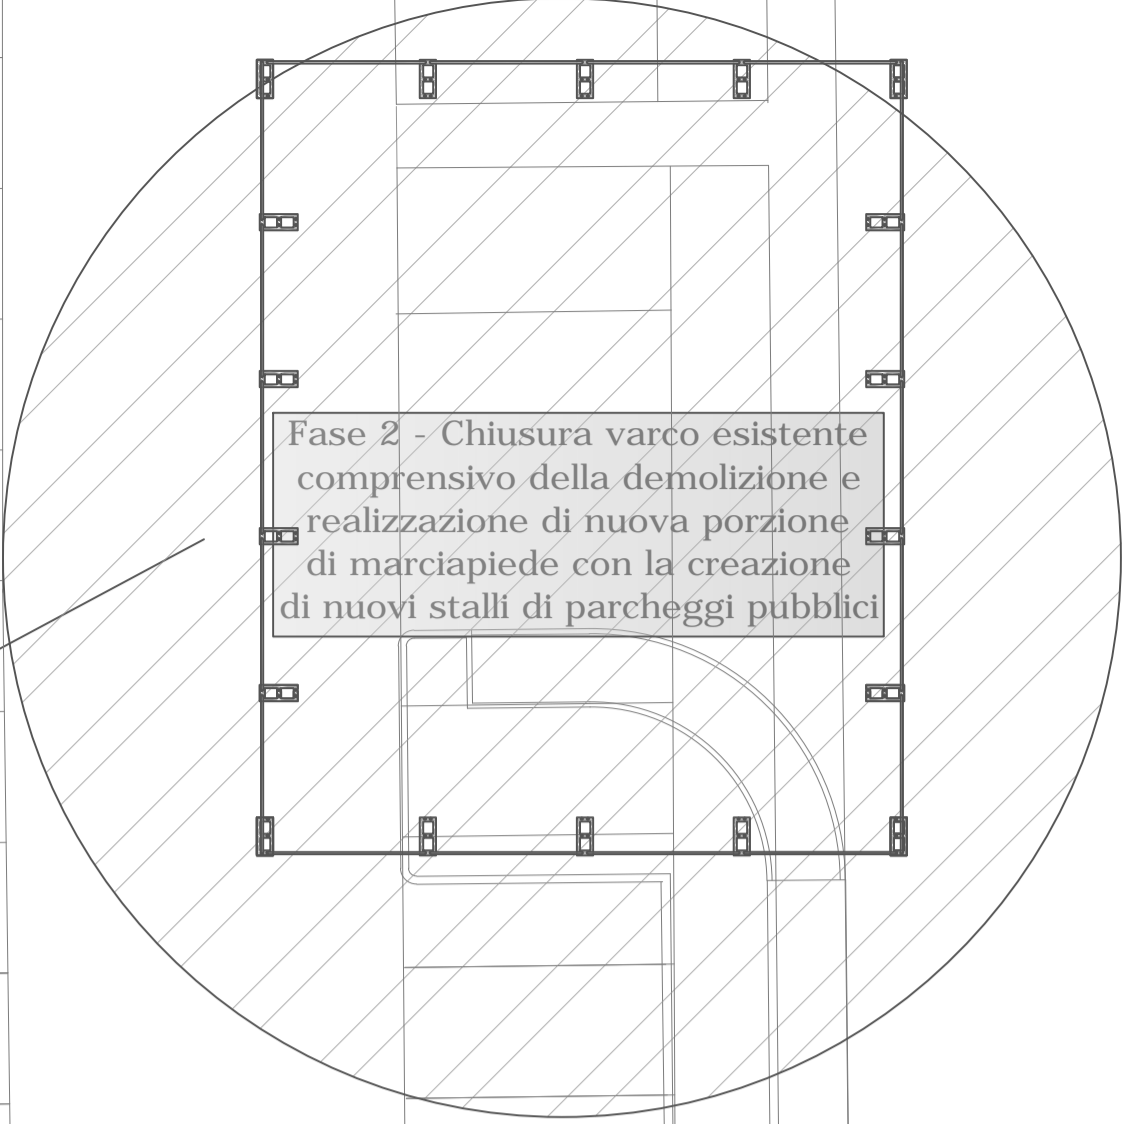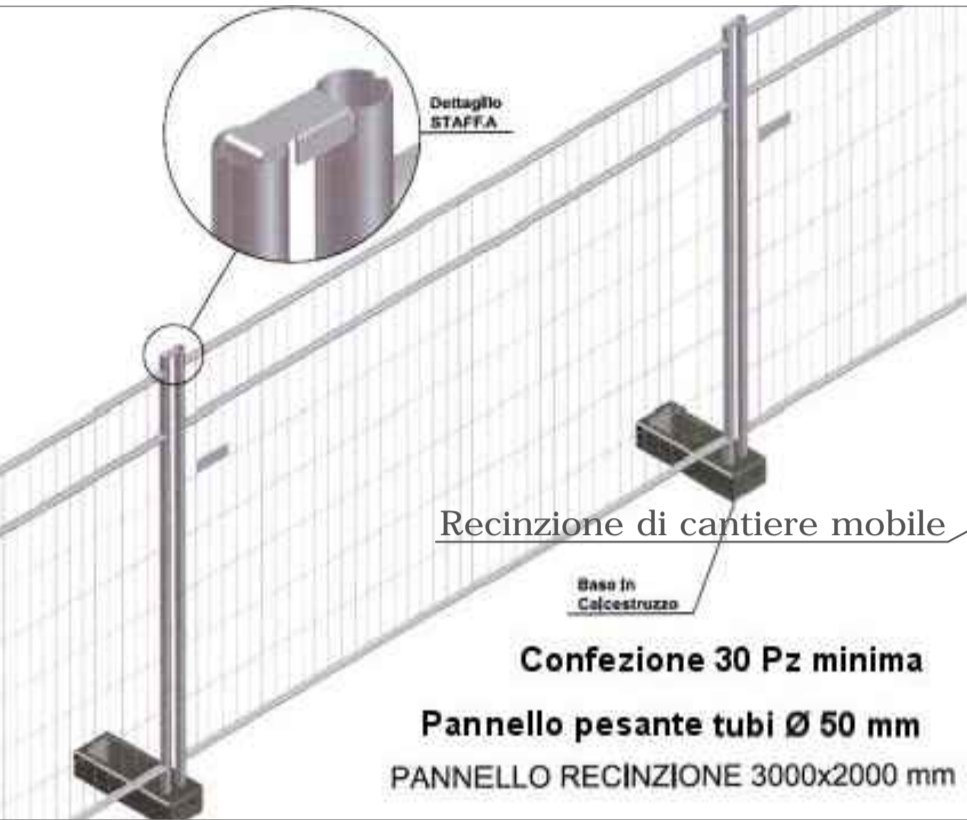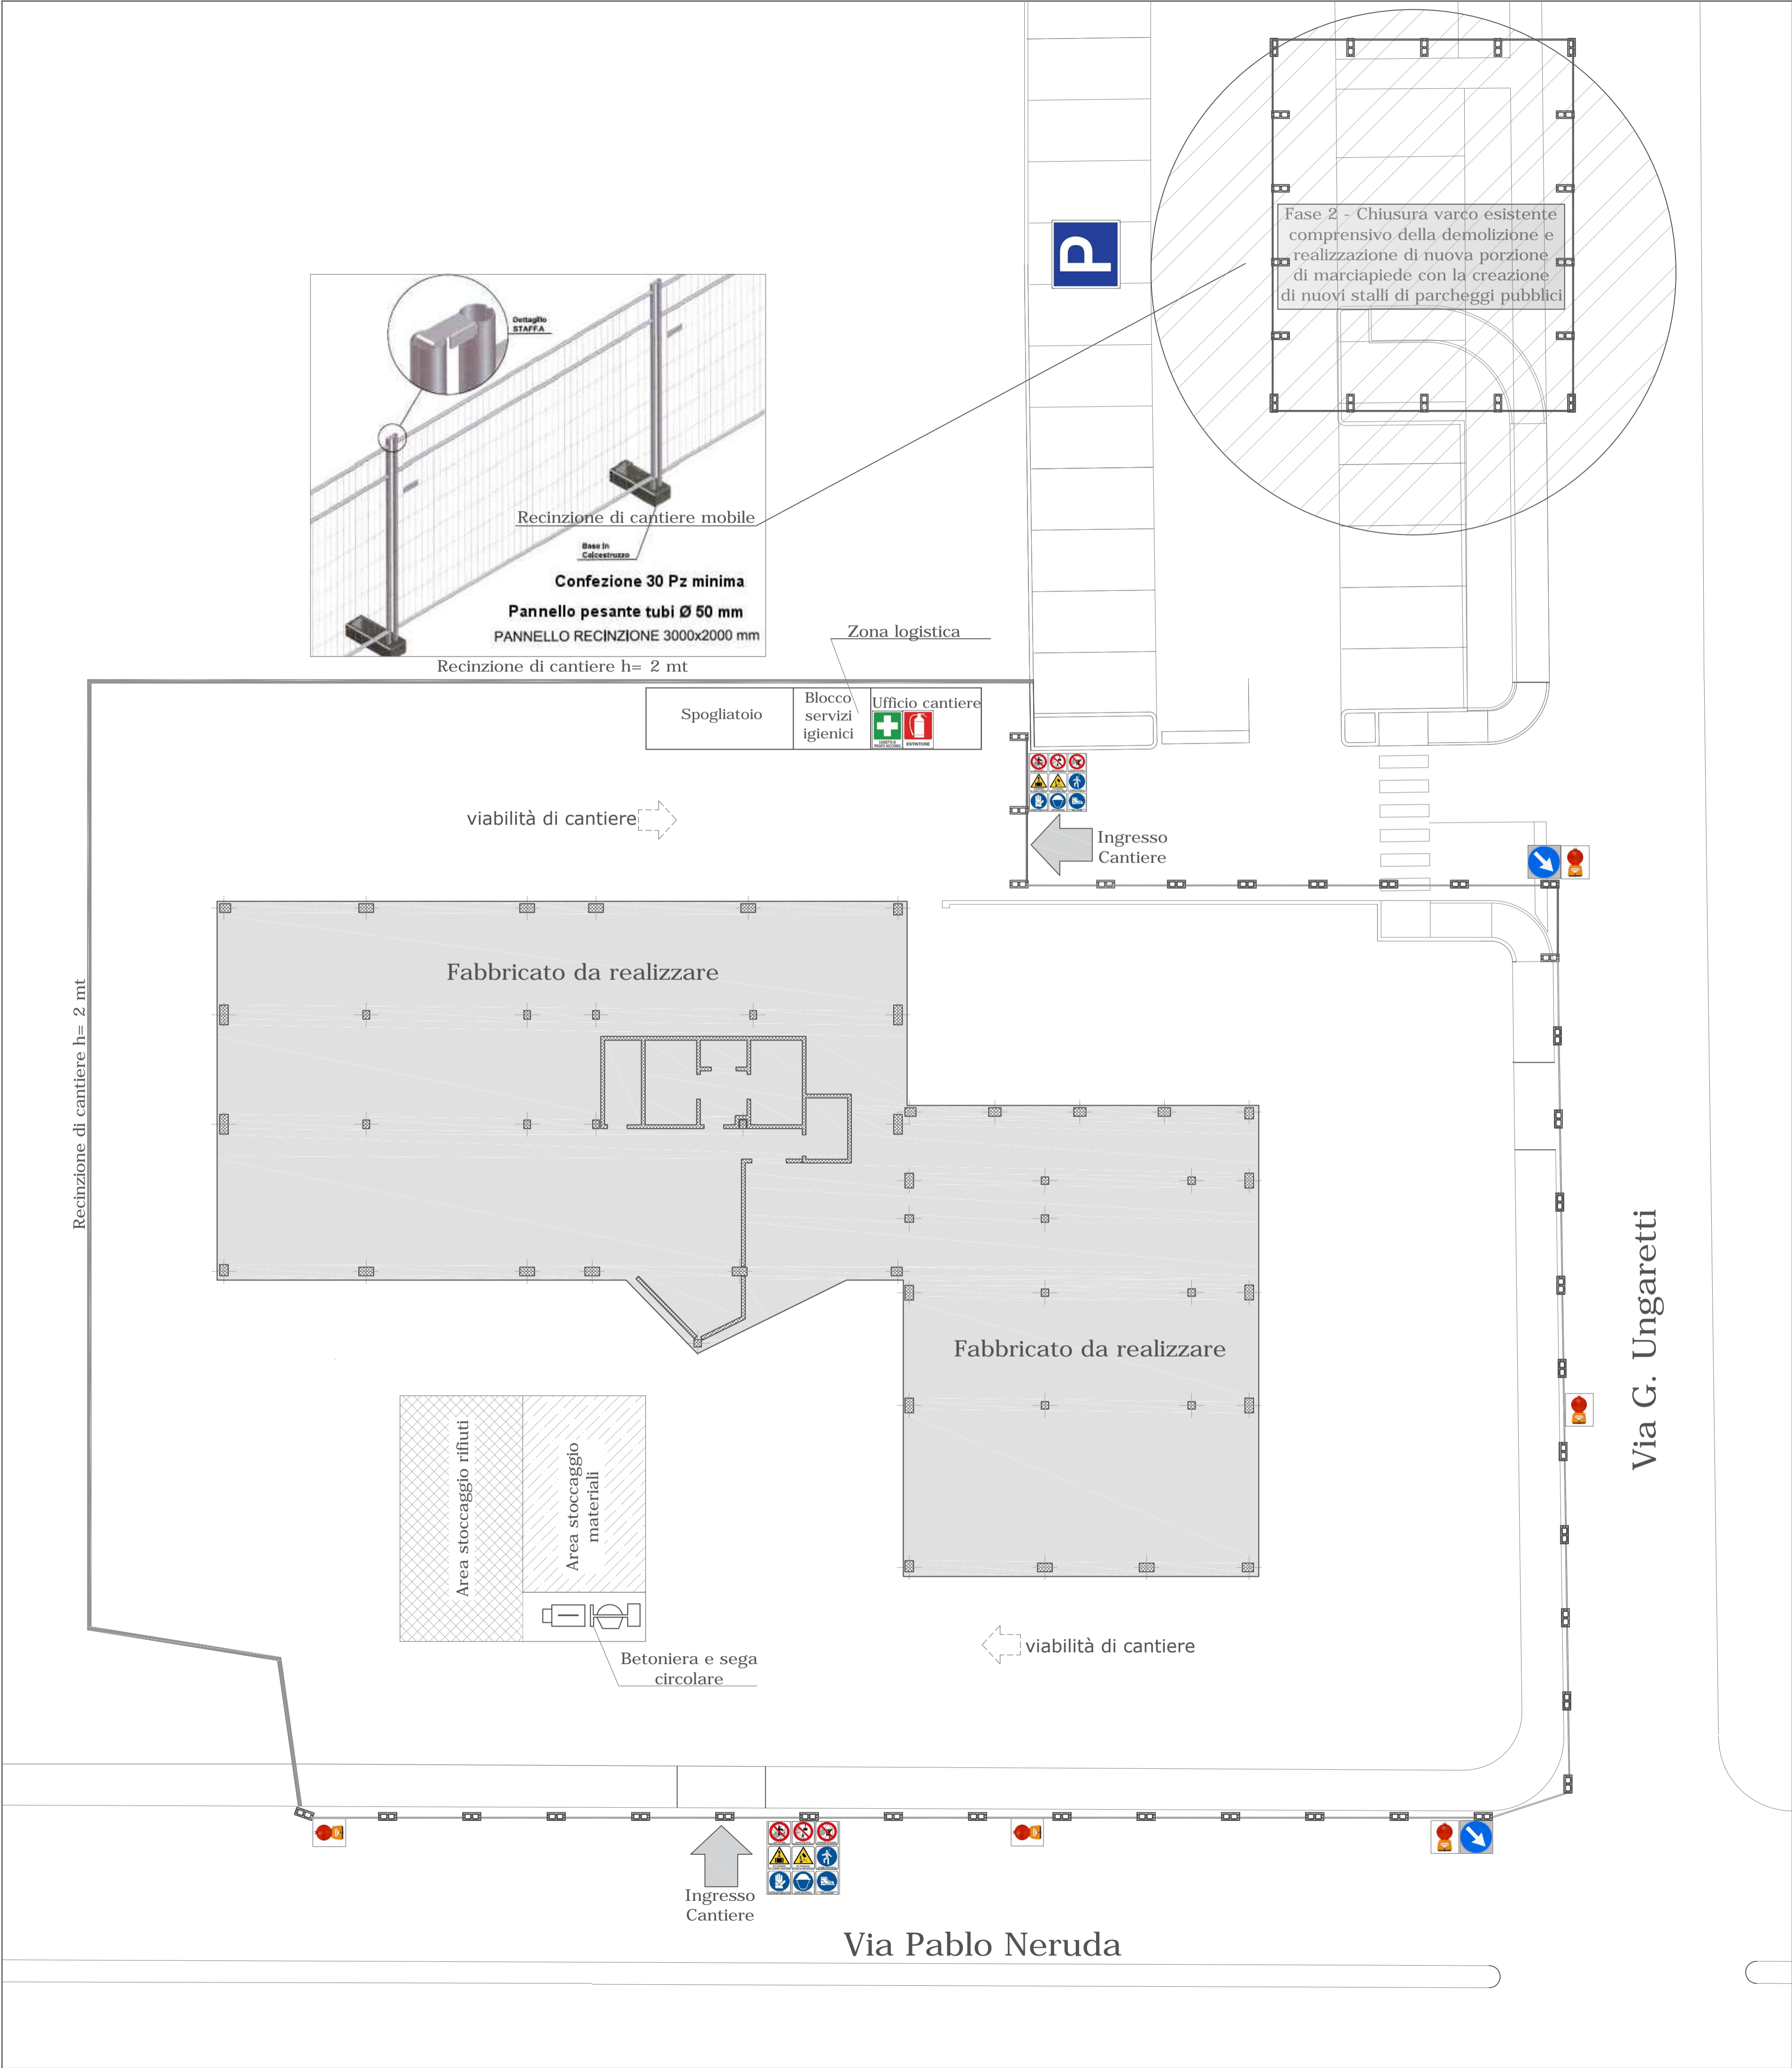


Spogliatoio
Blocco servizi igienici
Ufficio cantiere

viabilità di cantiere

Fabbricato da realizzare

Fabbricato da realizzare

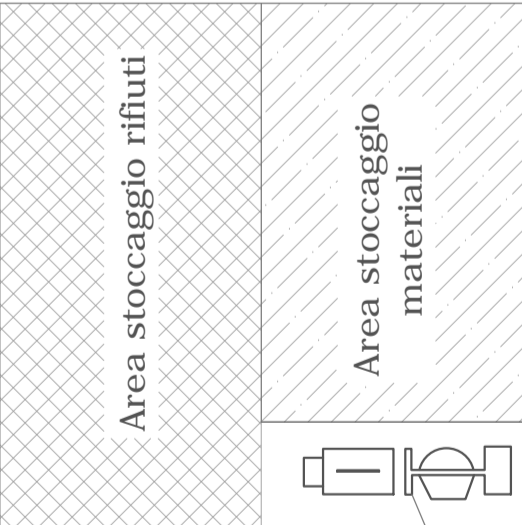

Betoniera e sega circolare

viabilità di cantiere

Via G. Ungaretti

Via Pablo Neruda