




TELAIO SU PICCHETTO "1"
CCLIA 1.100

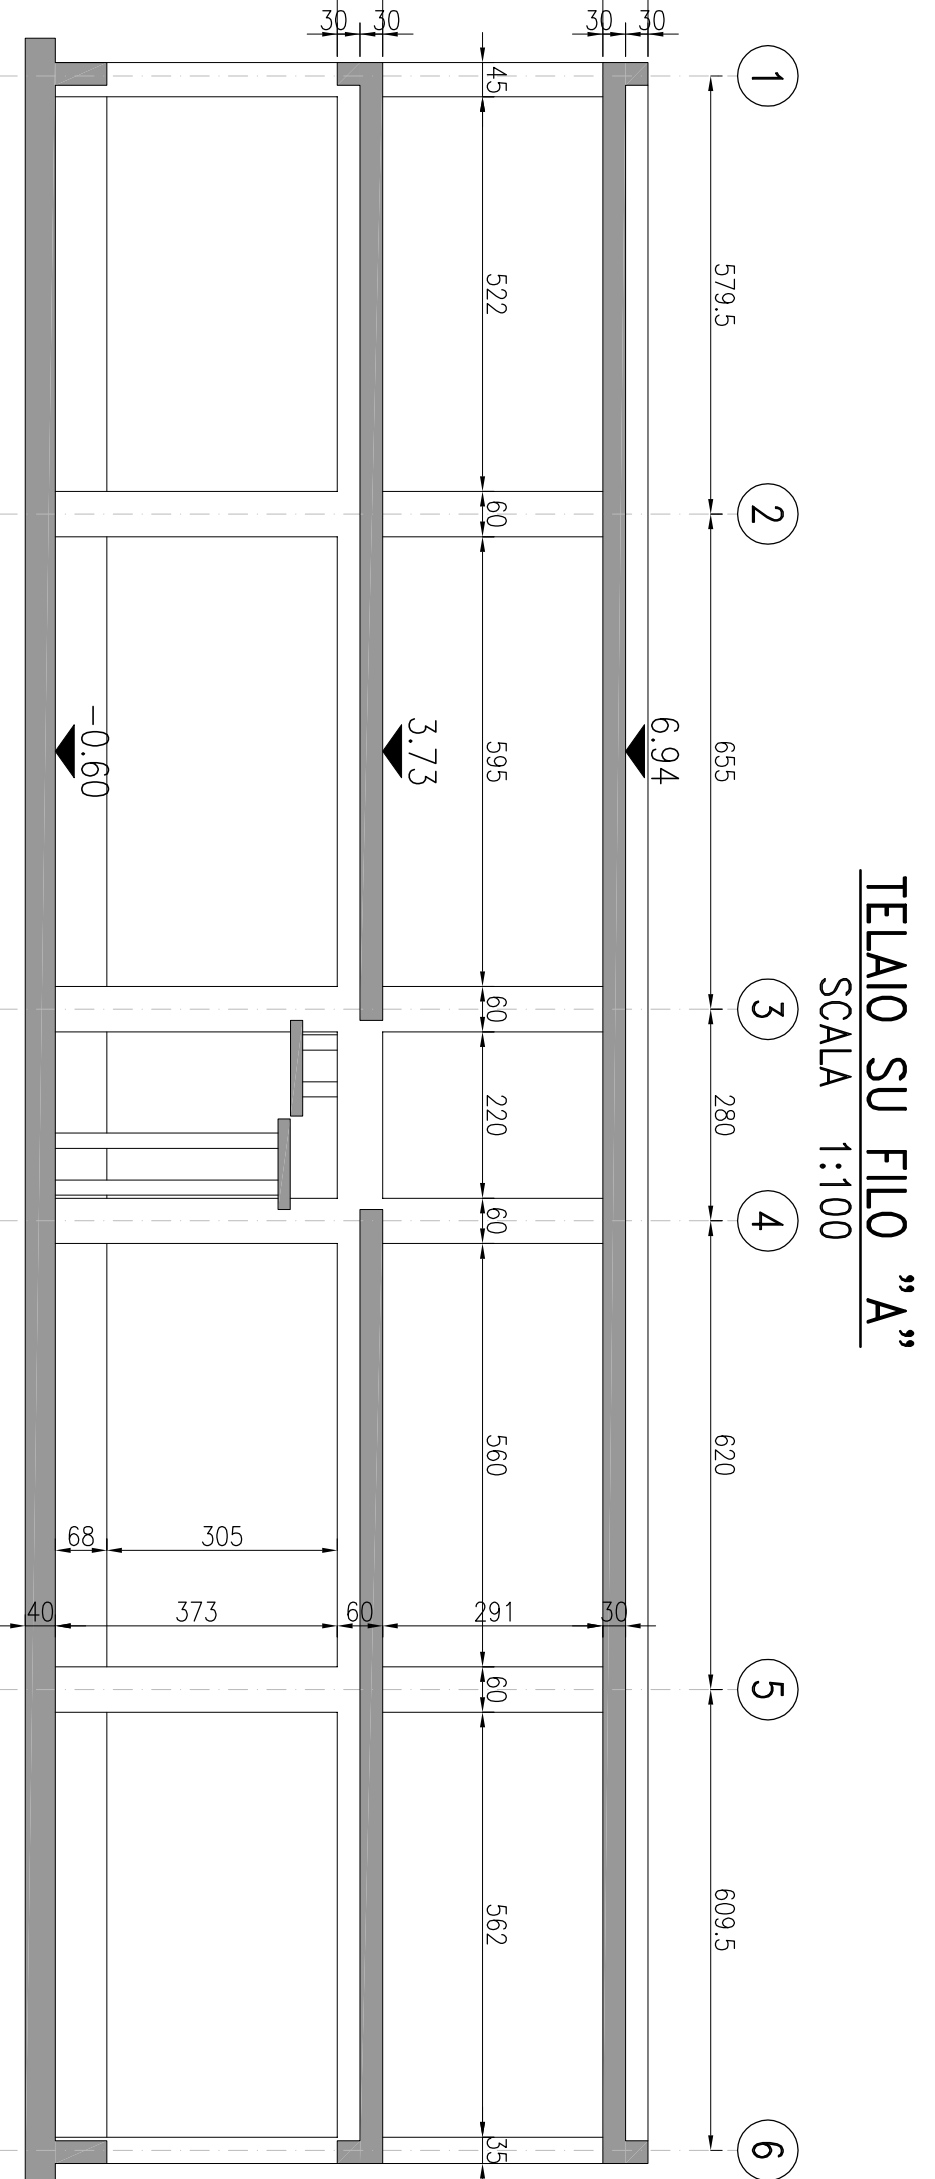


TELAIO SU FILO "A"

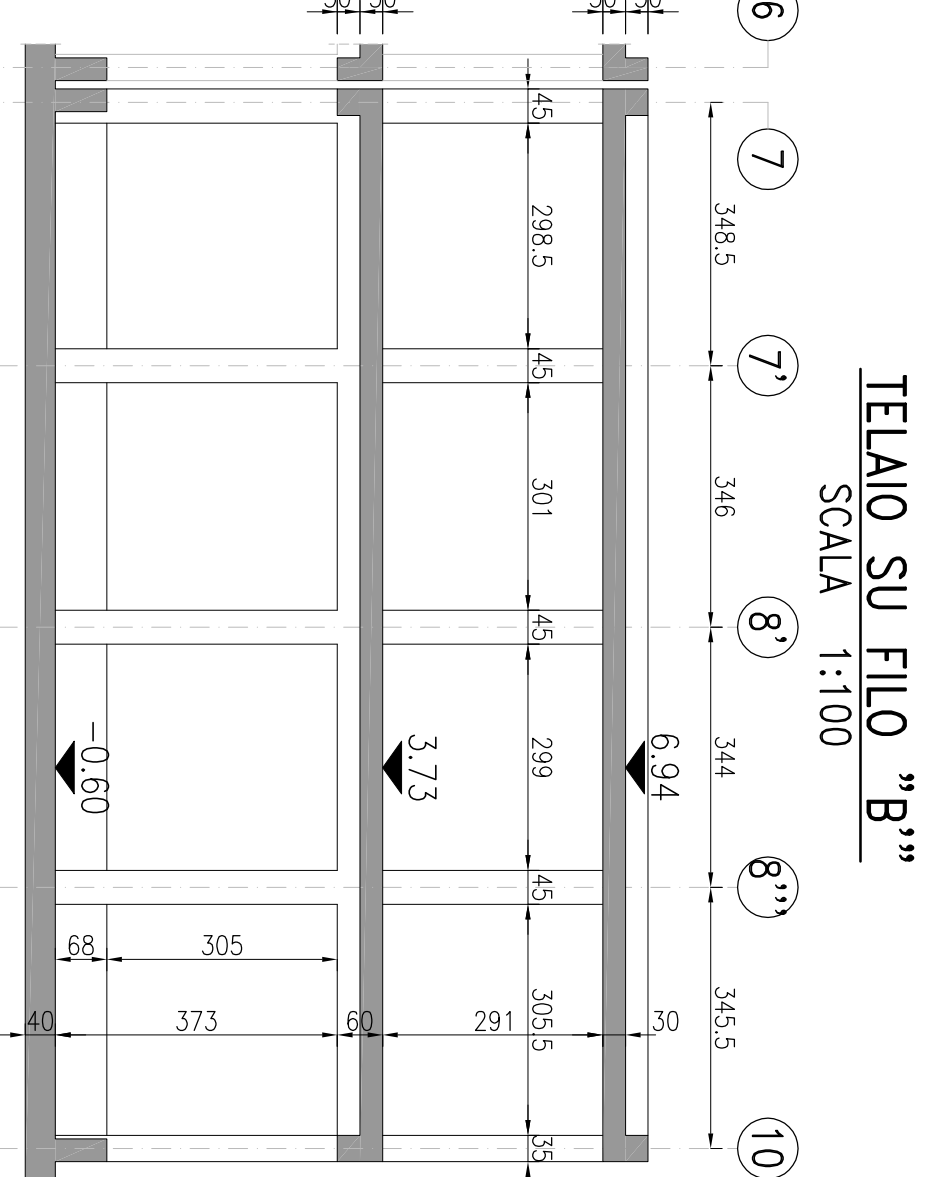


TELAIO SU FILO "B"

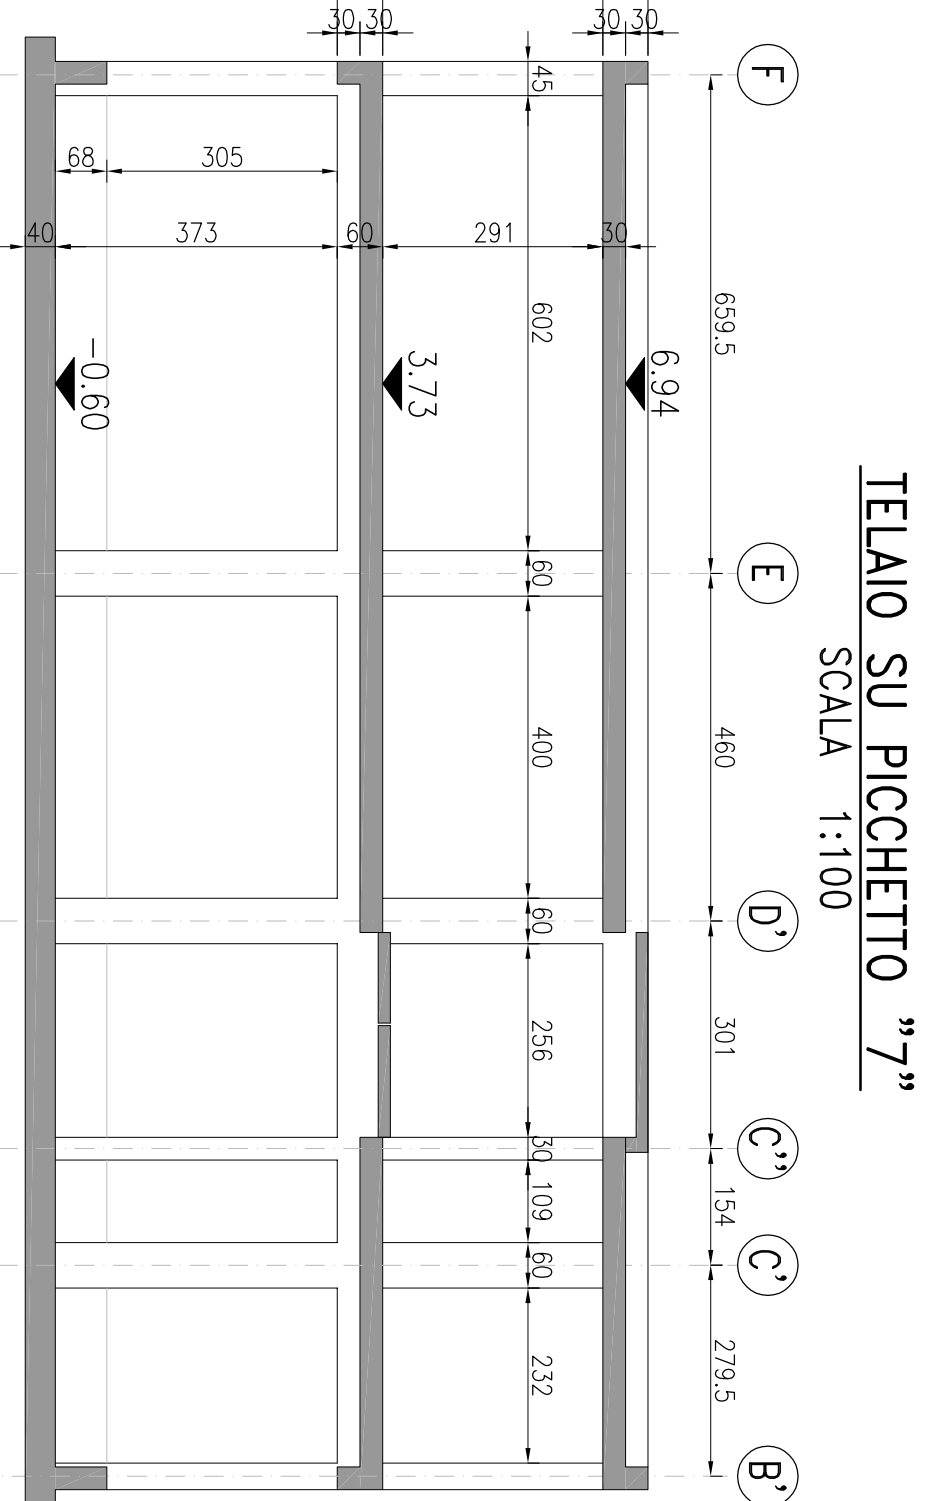


TELAIO SU PICCHETTO "7"
CAPLA 1-100

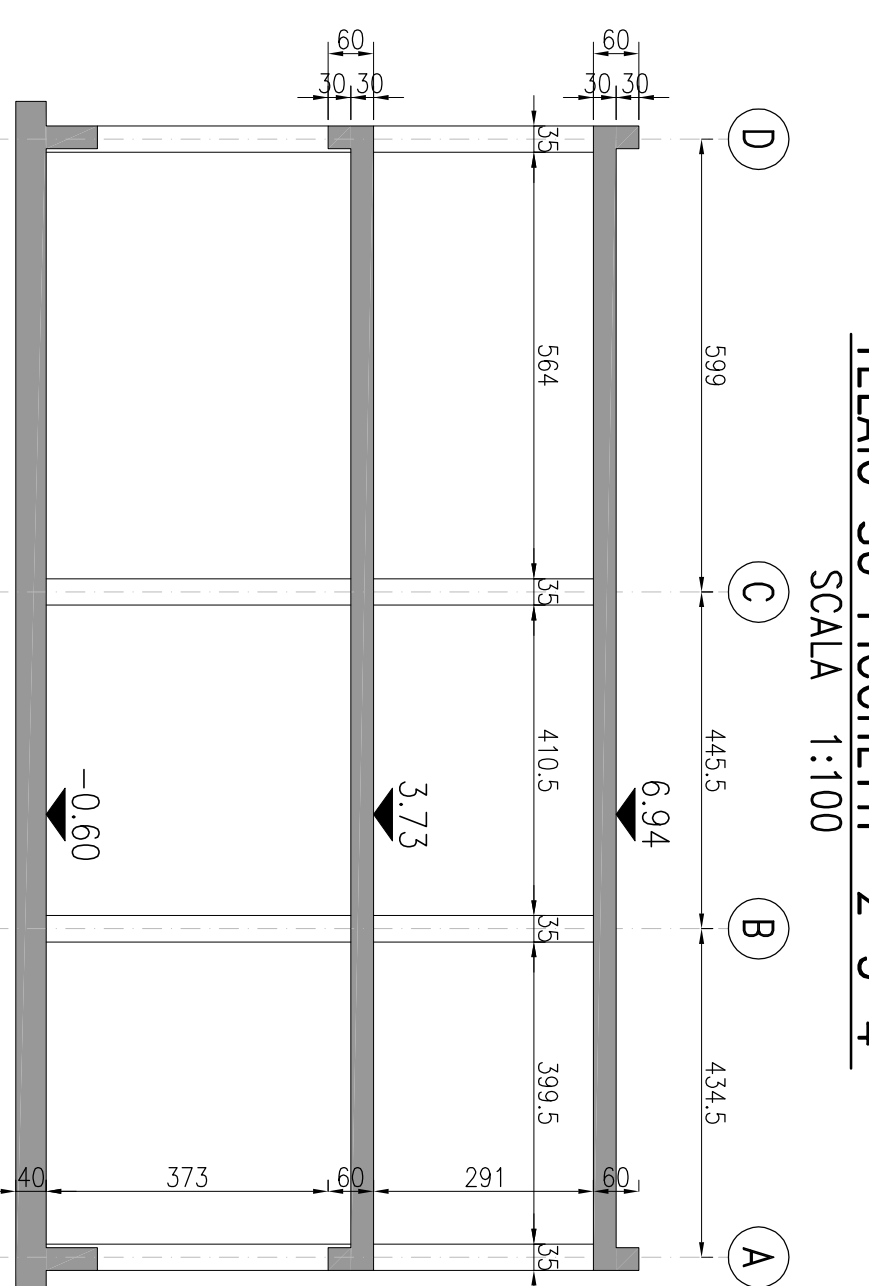


TELAIO SU PICCHETTI "2-3-4"

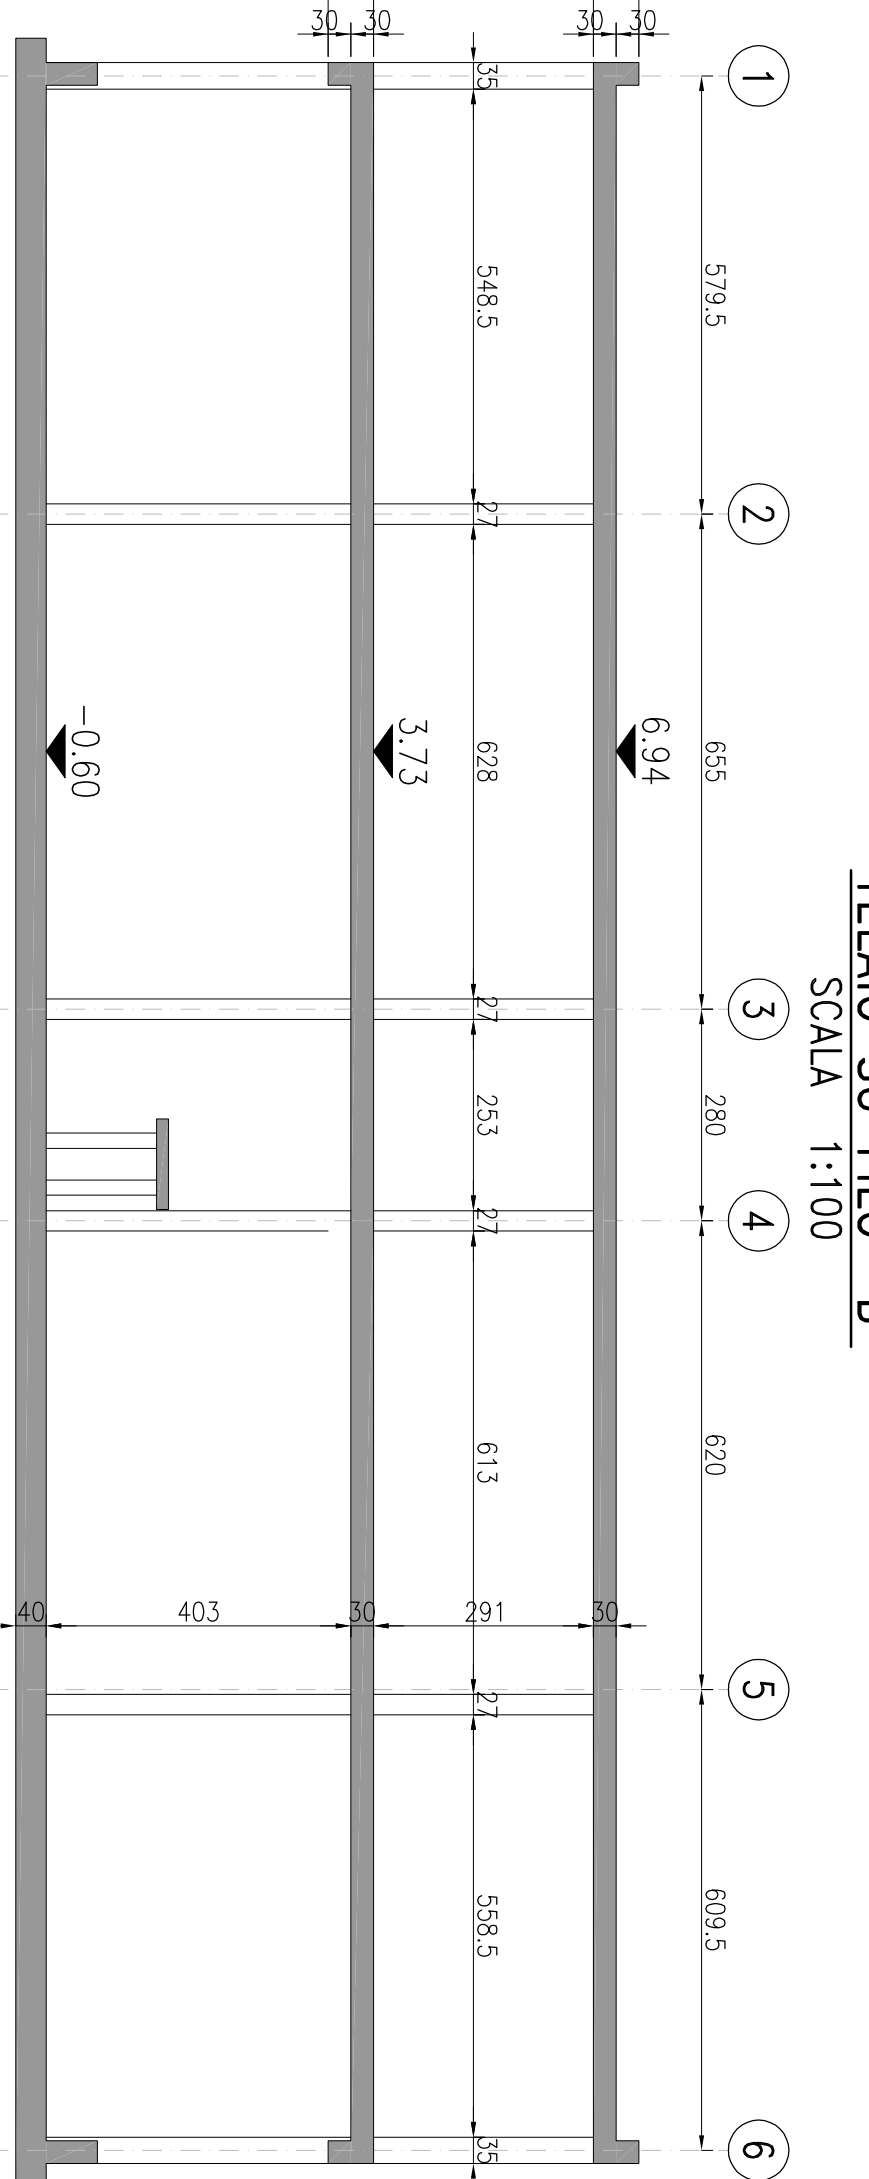


TELAIO SU FILO "B"

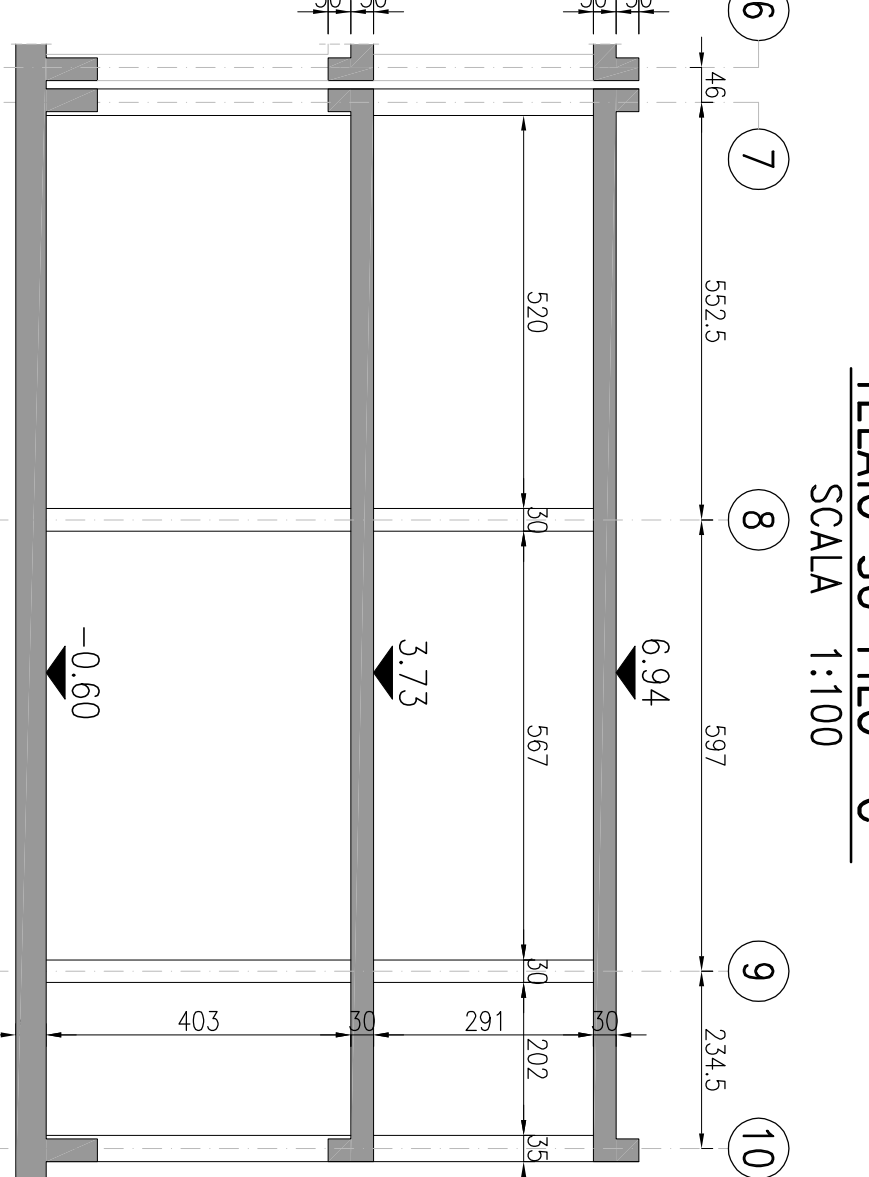


TELAIO SU FILO "C"

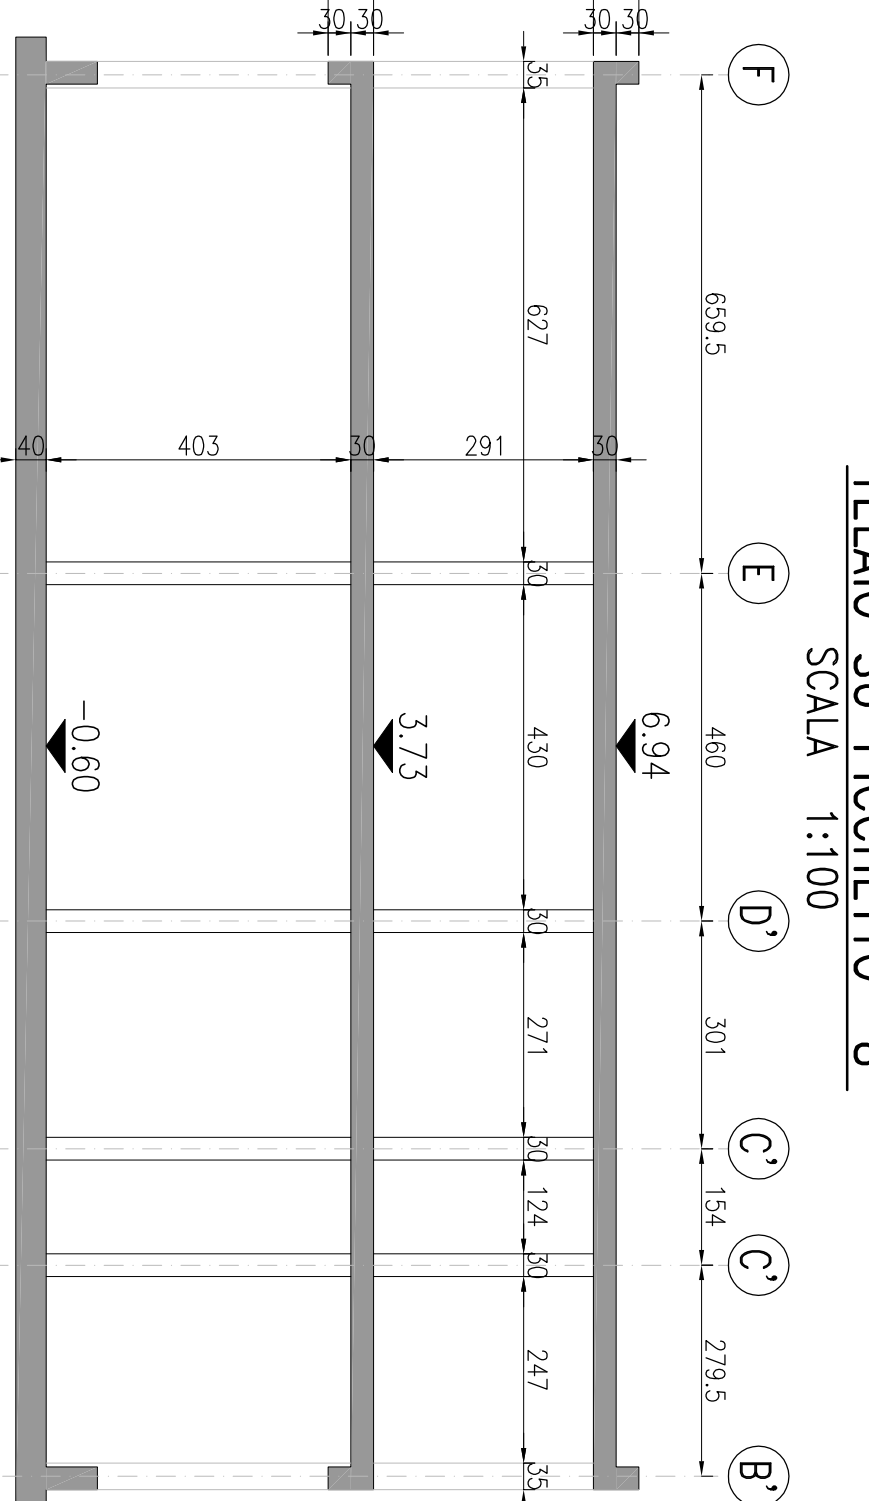


TELAIO SU PICCHETTO "8"

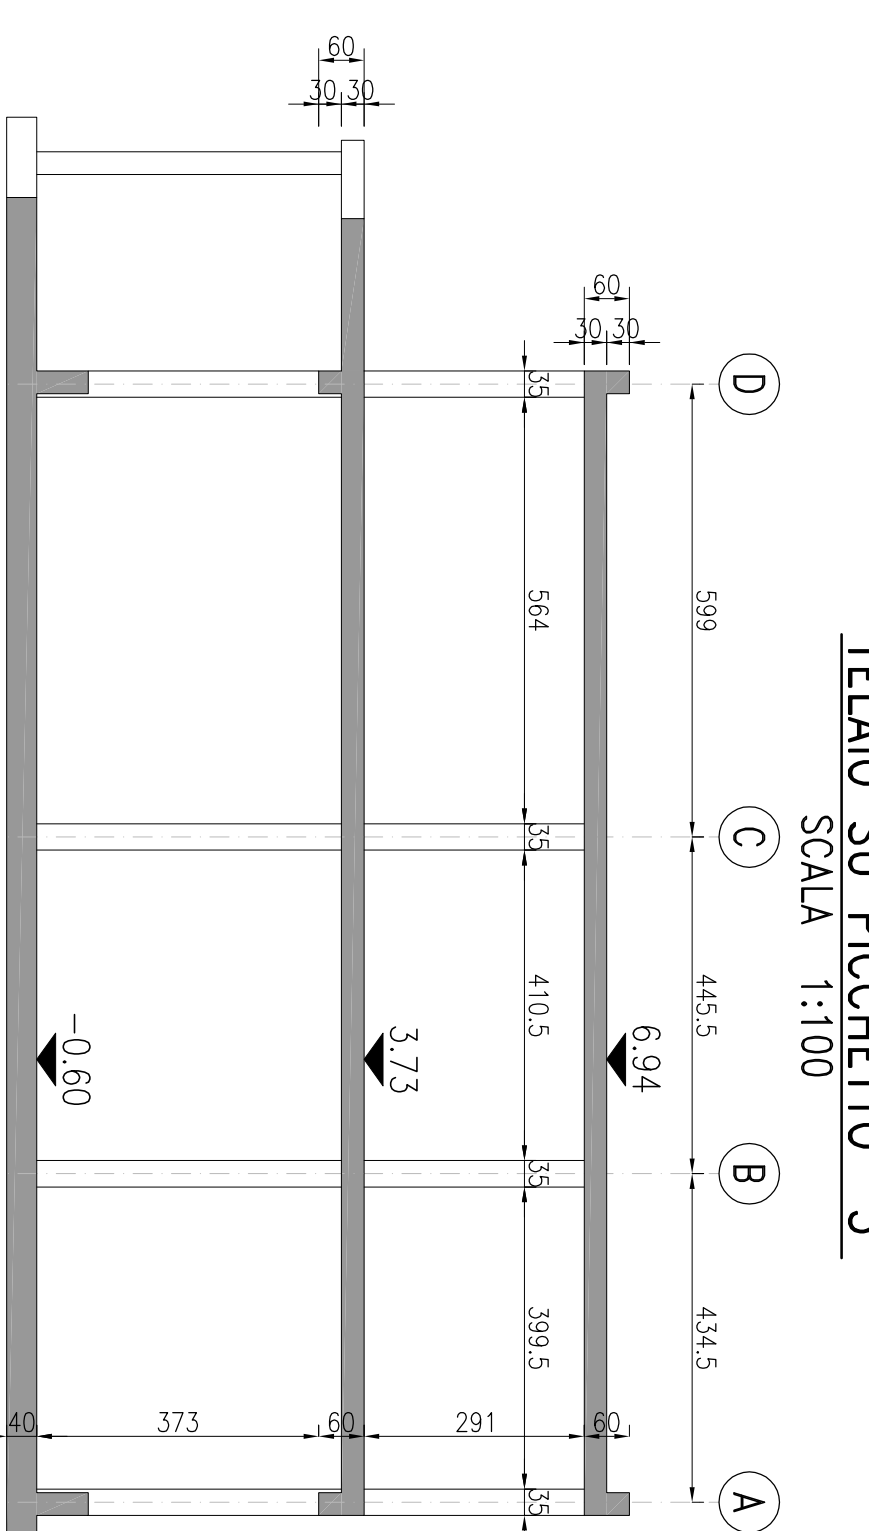


TELAIO SU PICCHETTO "5"

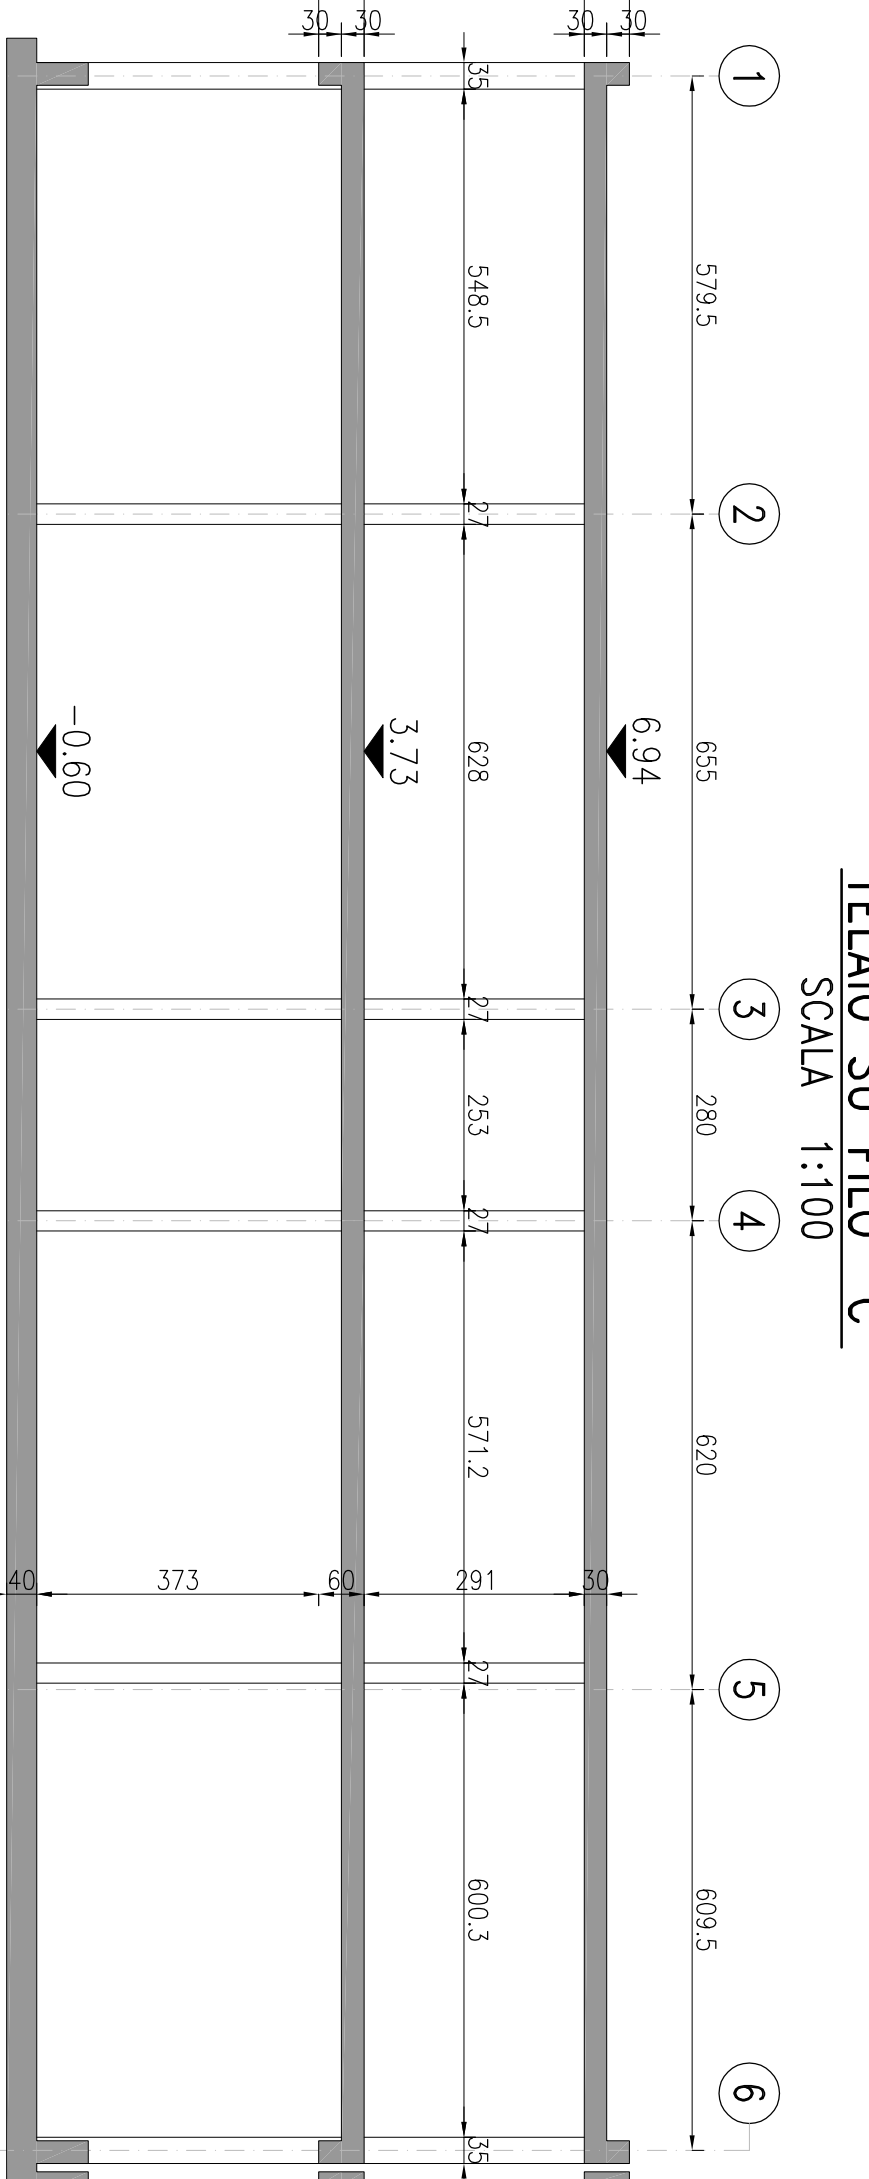


TELAIO SU FILO "C"

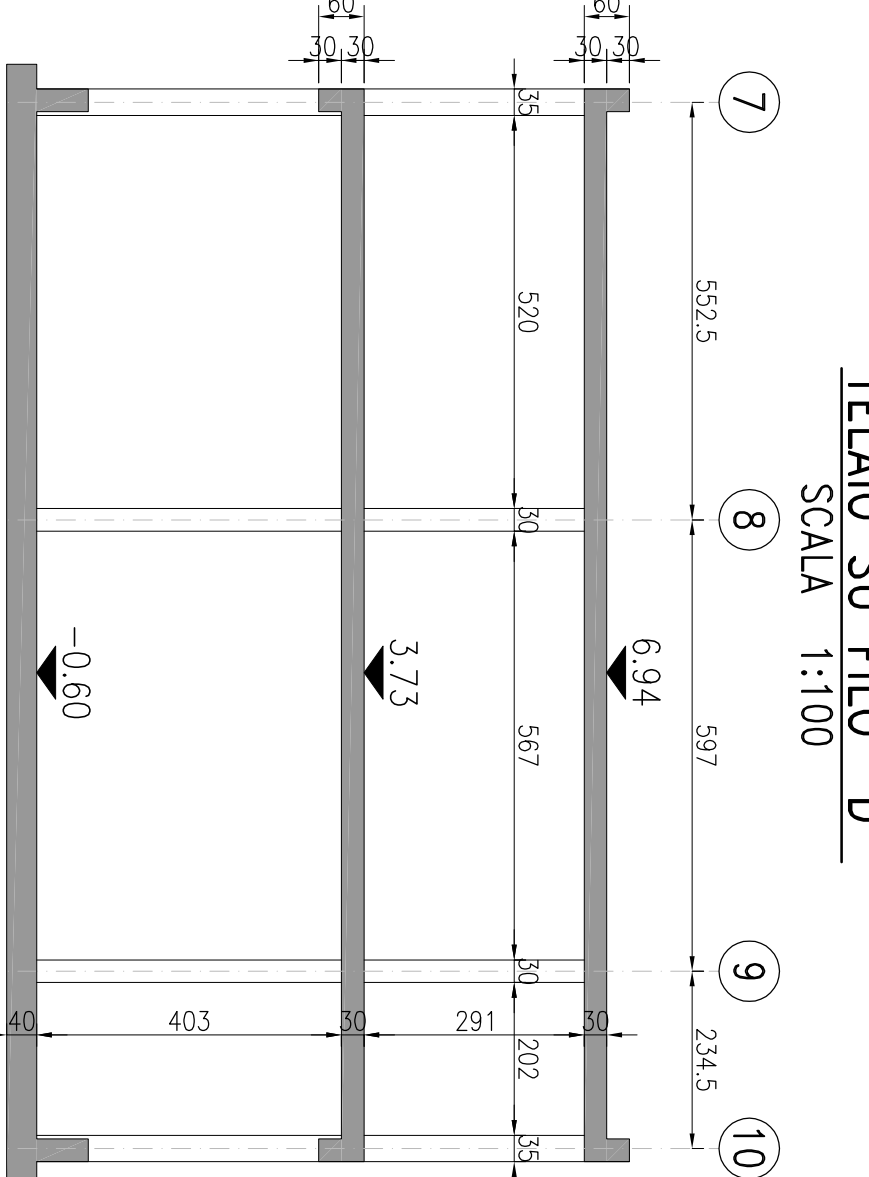


TELAIO SU FILO "D"

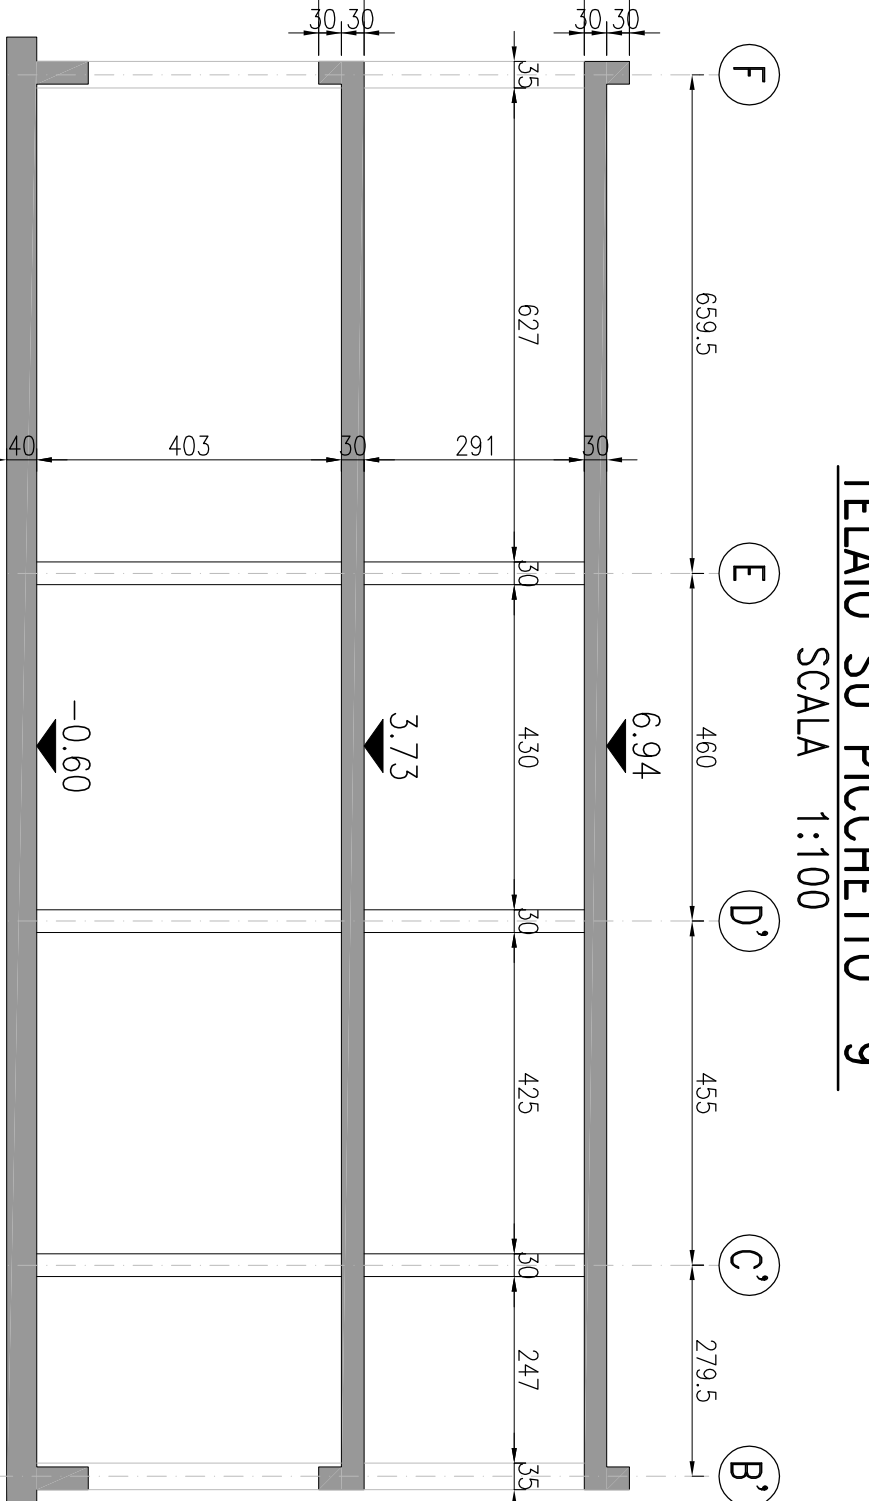


TELAIO SU PICCHETTO "9"

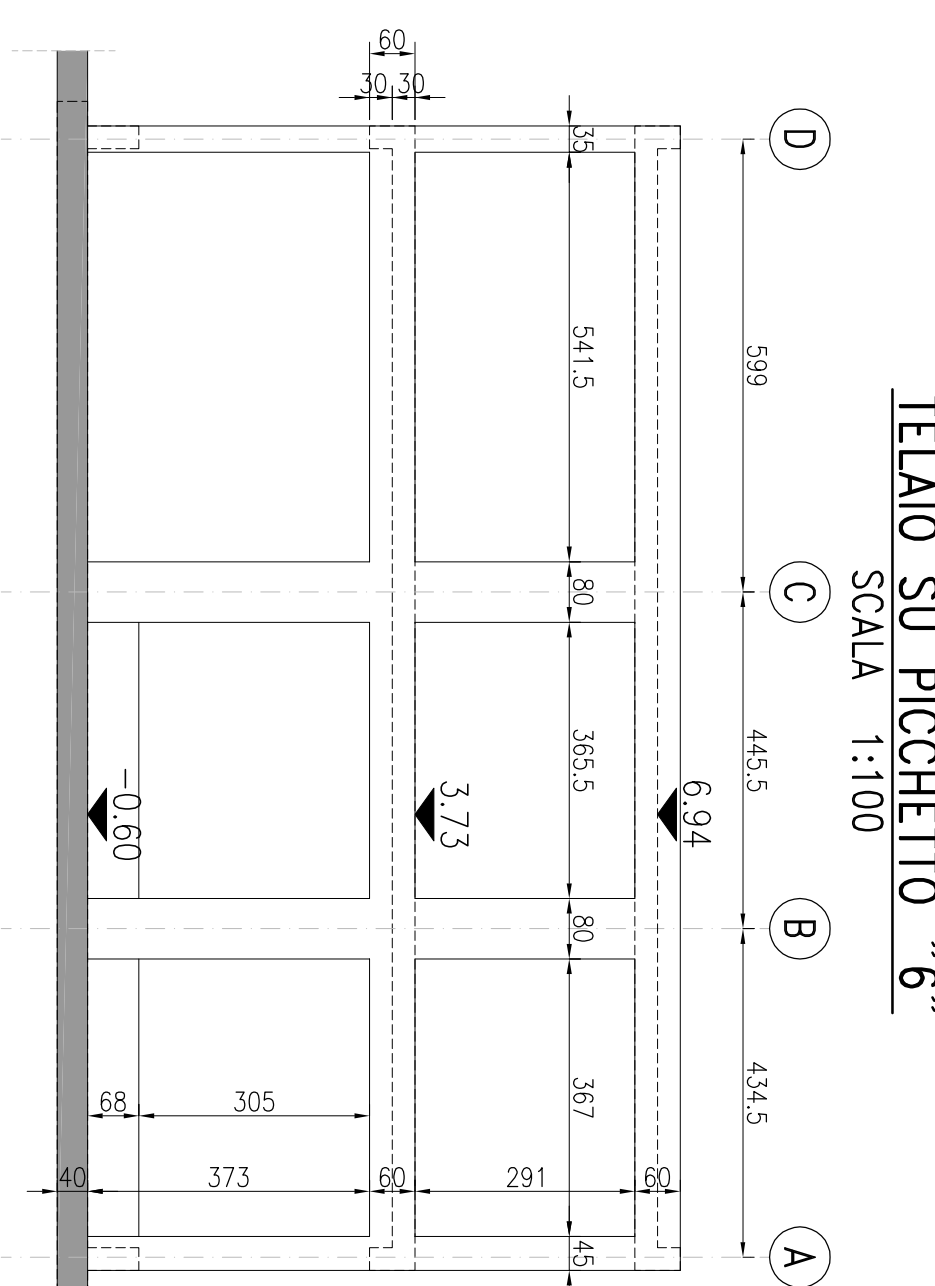


TELAIO SU PICCHETTO "6"

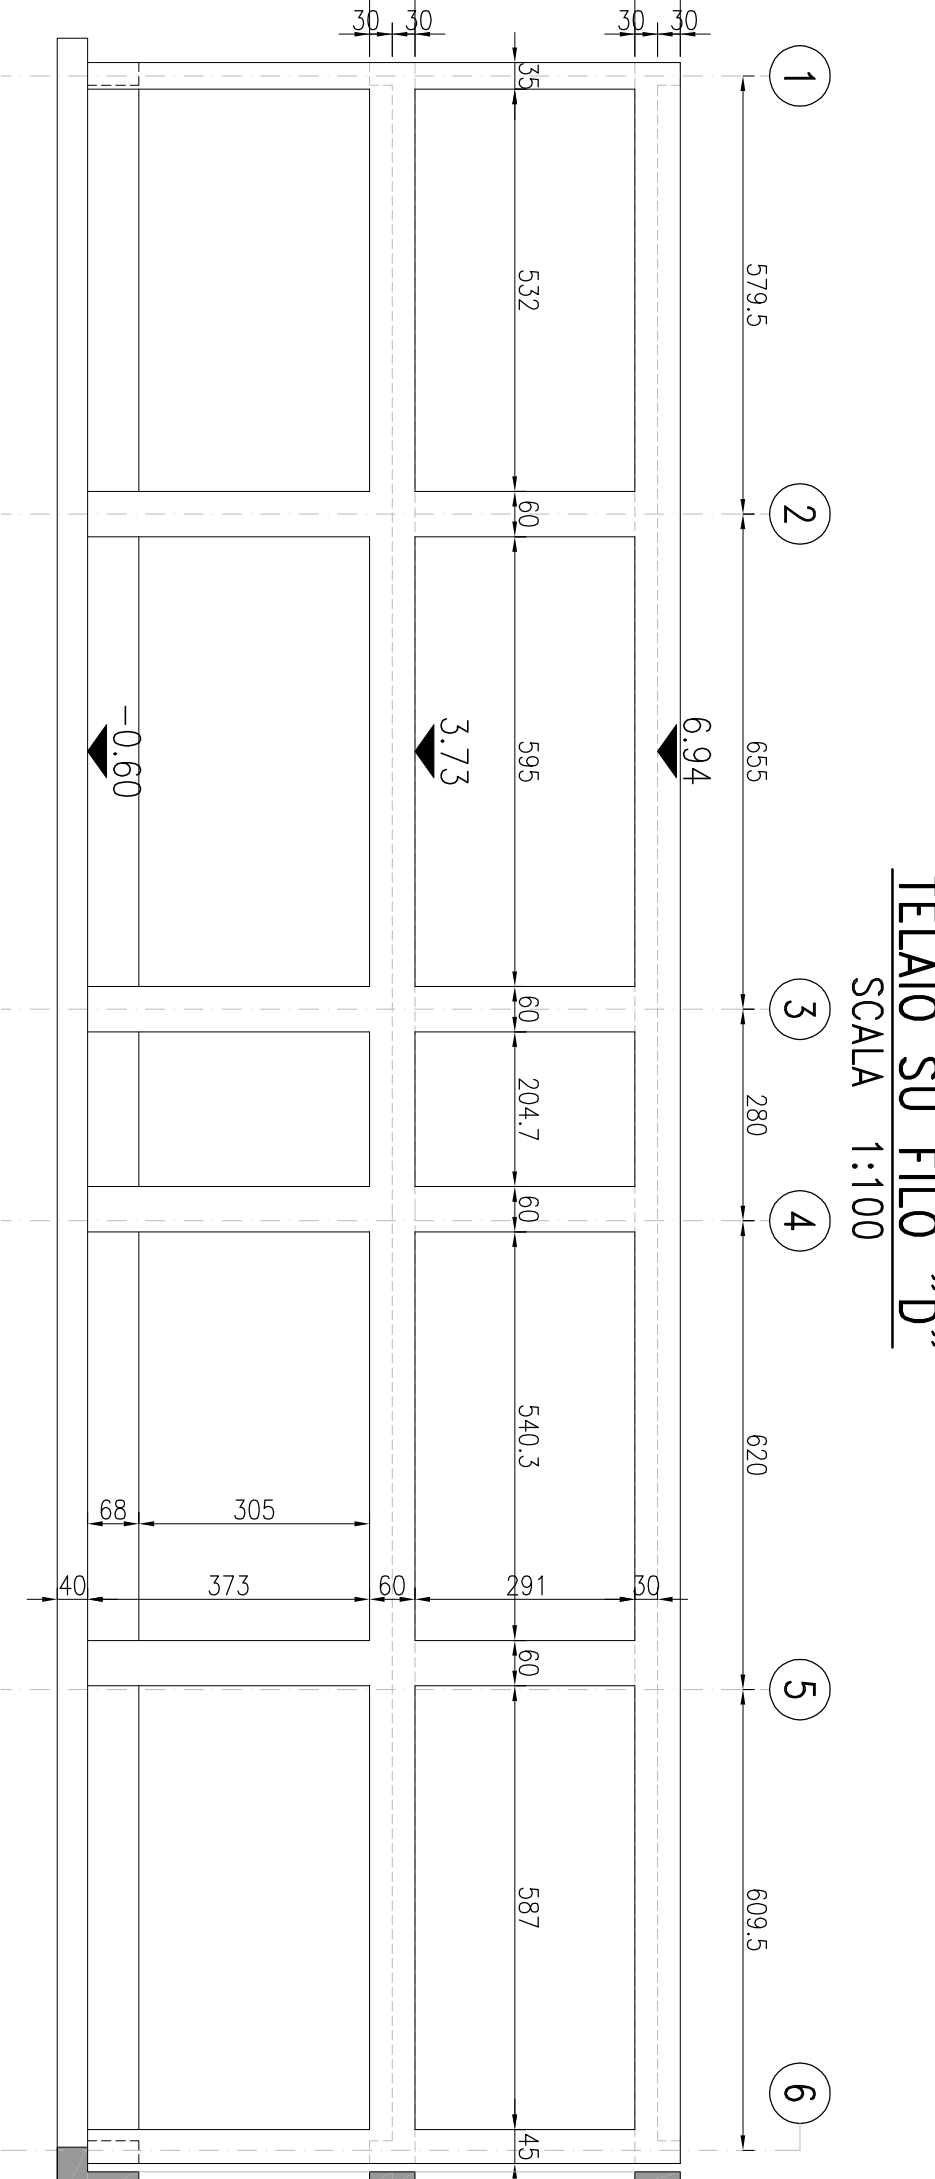


TELAIO SU FILO "D"

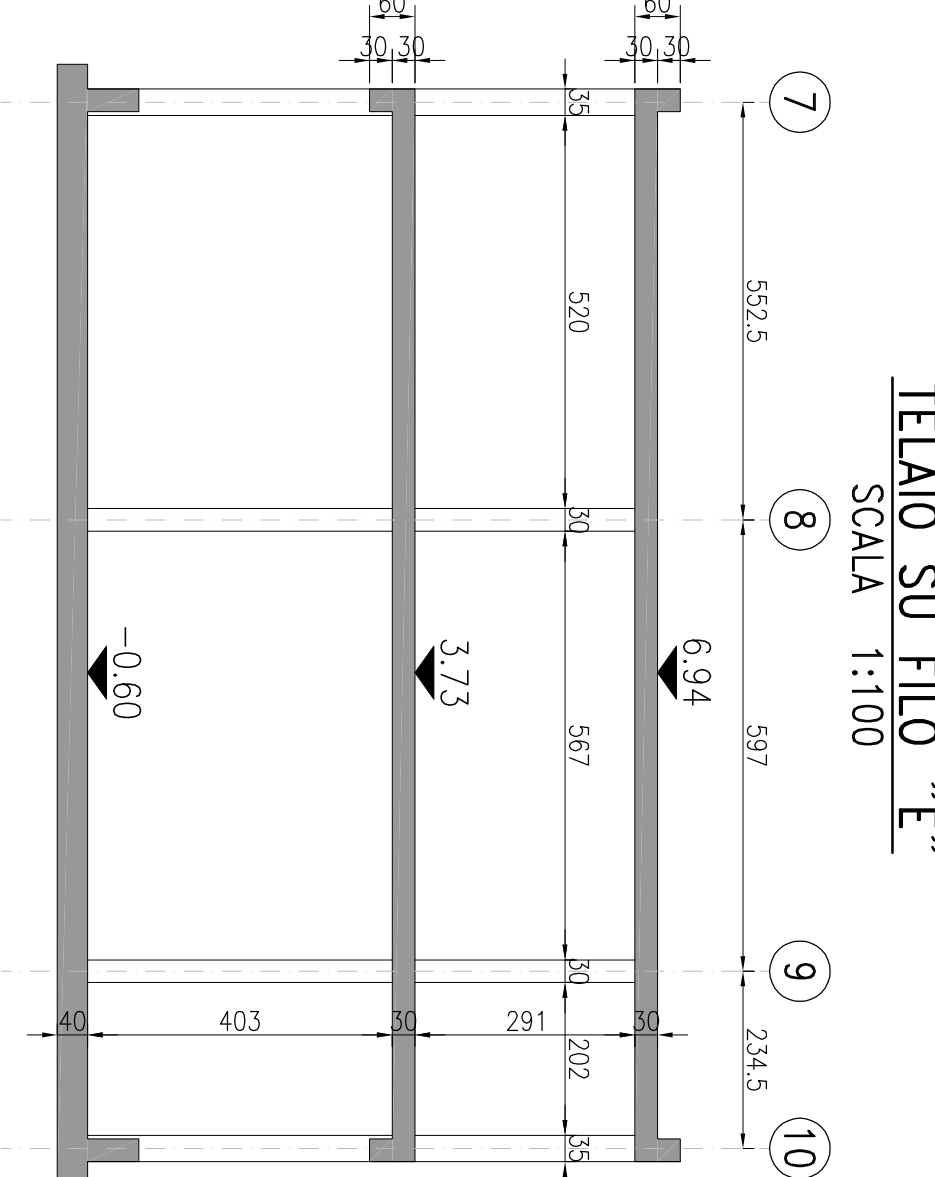


TELAIO SU FILO "E"

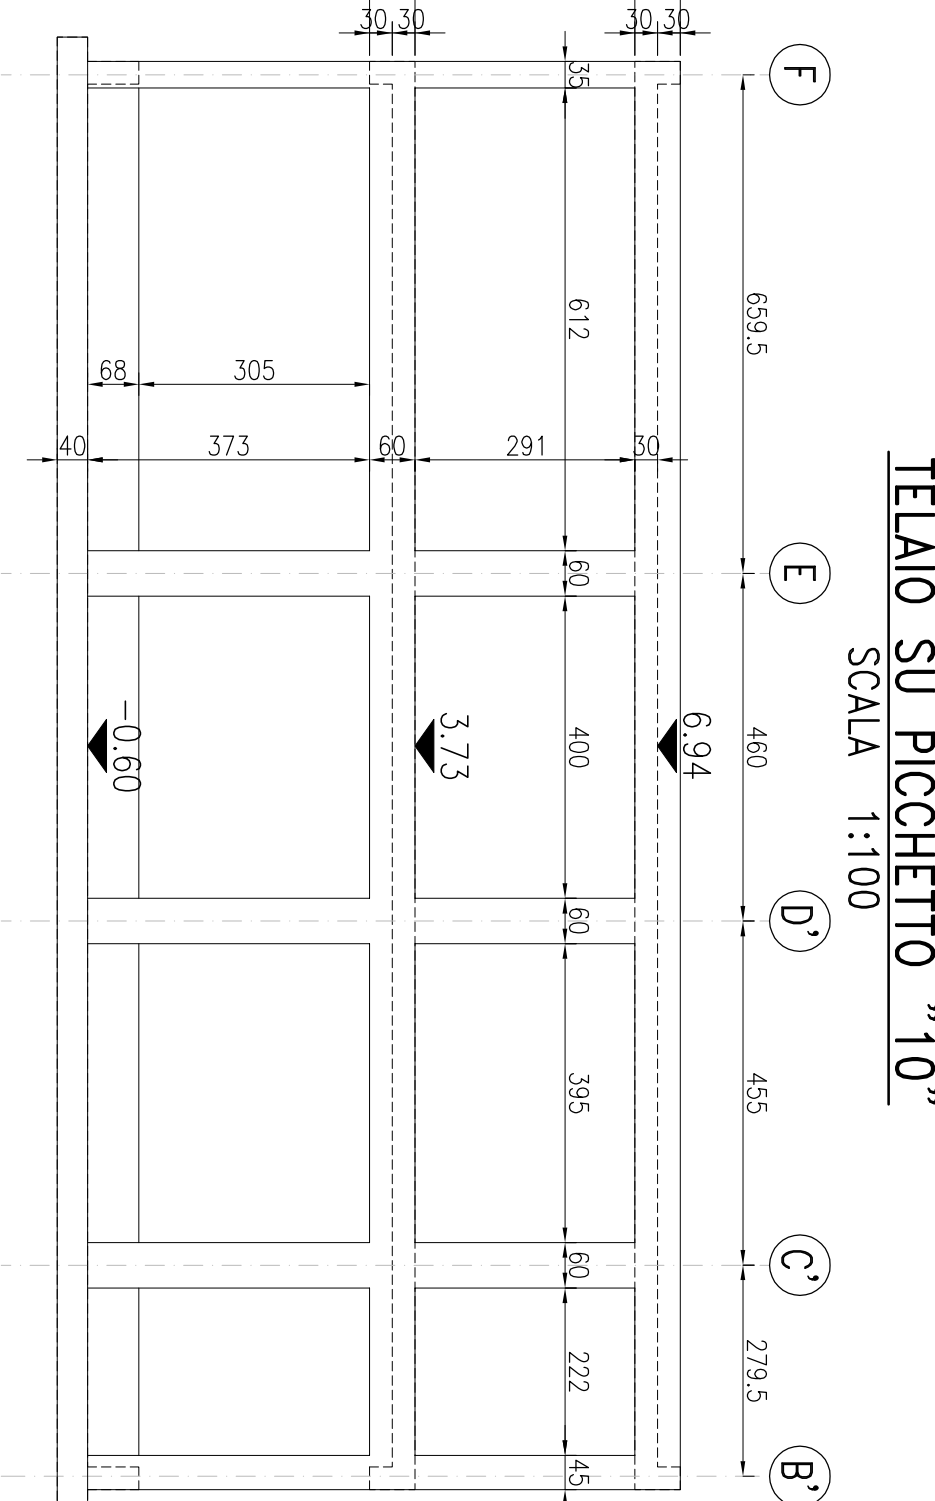

TELAIO SU PICCHETTO "10

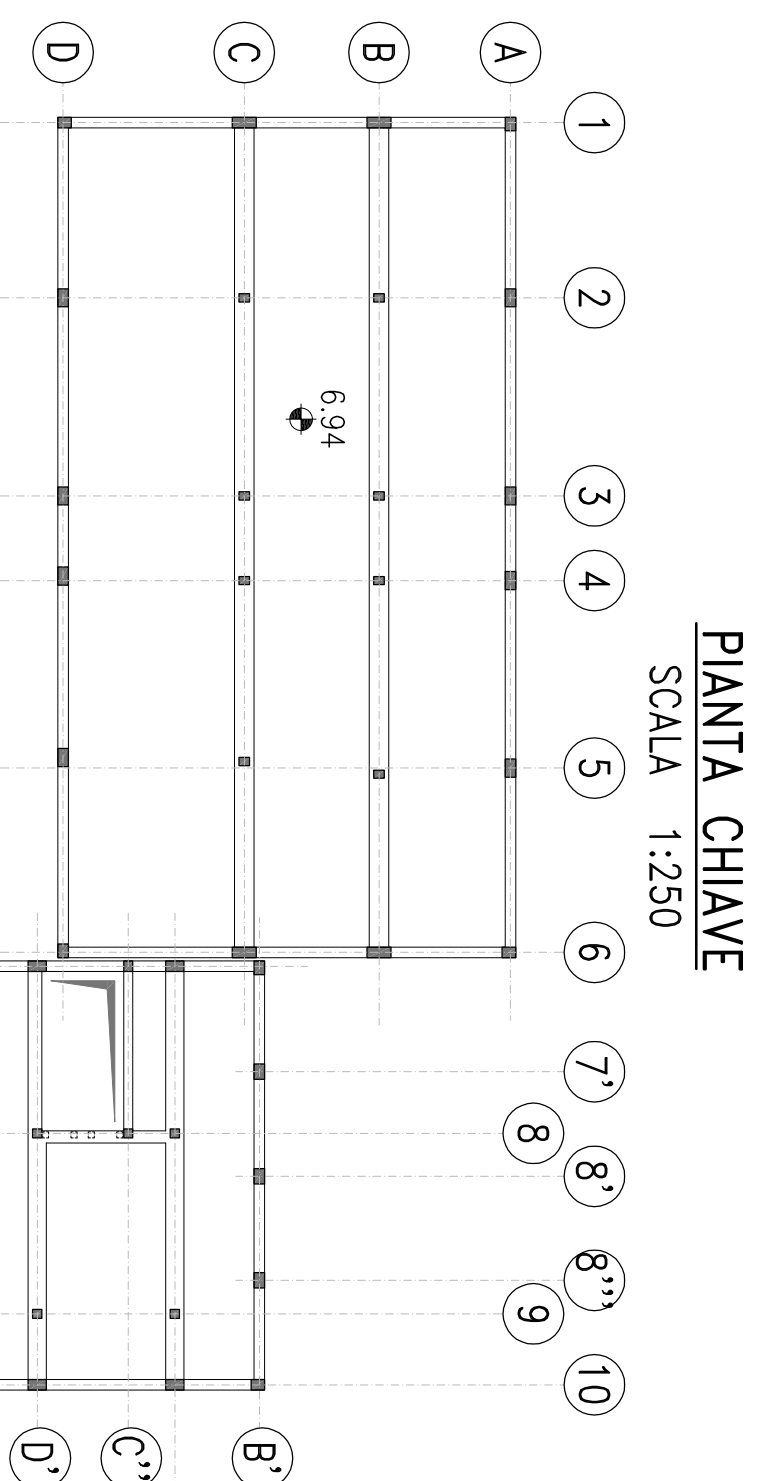

PIANTA CHIAVE
SCALA 1:250

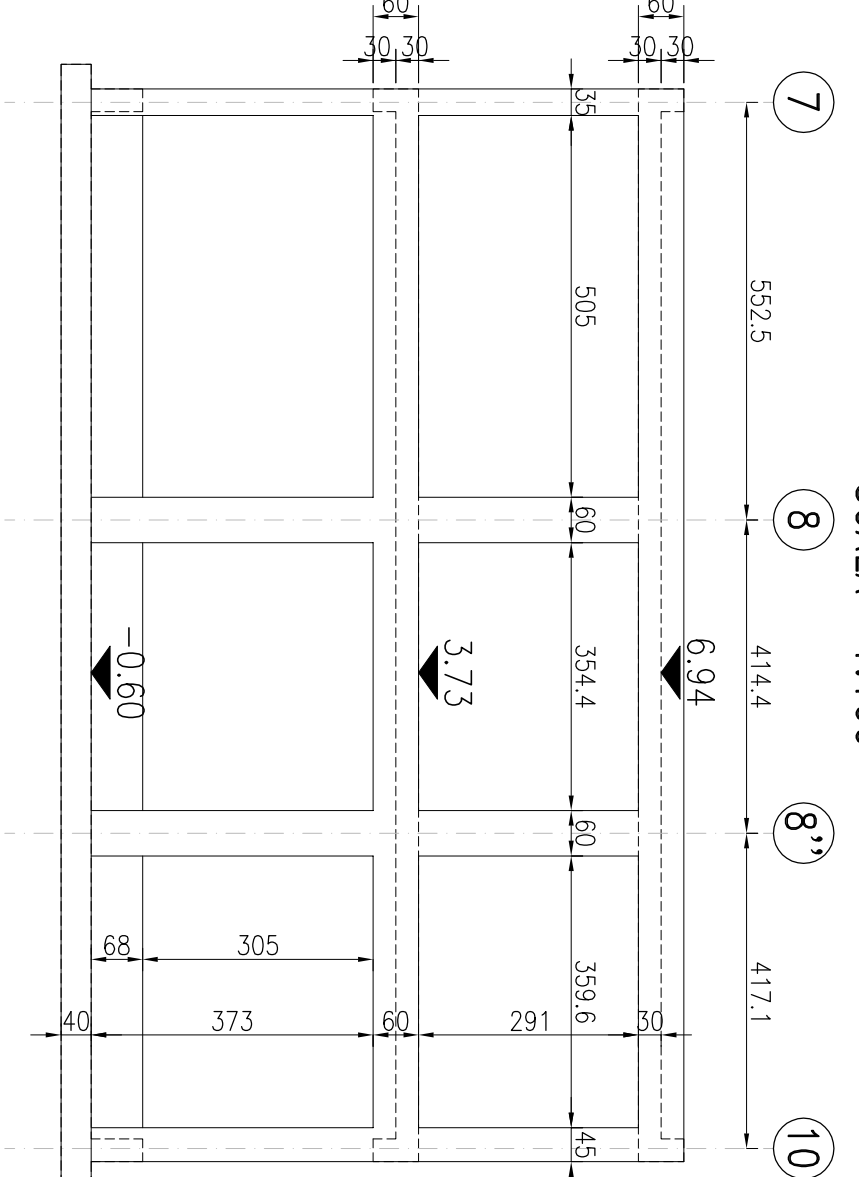

TELAIO SU FILO "F"

[illegible][illegible][illegible]