

COMUNE DI CASTEL MAGGIORE

Provincia di Bologna

AMPLIAMENTO DELL'IMPIANTO DI PUBBLICA ILLUMINAZIONE PRESSO IL PARCO PUBBLICO SITO IN VIA CAMILLO TORRES, TREBBO DI RENO

TERZO SETTORE - GESTIONE DEL TERRITORIO

Progettista:	Collaboratore:	Responsabile del procedimento:
Ing. Nicola Masiello	P.I.E. Simonetta Calanca Ing. Carmine Capone Ing. Claudio Tolomelli	Geom. Lucia Campana

OGGETTO: ALLEGATO C - Layout di cantiere

TAV. UNICA

DATA: Settembre 2017


ZONA LOGISTICA




Baracca di cantiere, prefabbricato modulare componibile ad uso mensa, ufficio e spogliatoio, dimensioni 6000x2460 mm h=2700 mm



Bagno chimico portatile, dimensioni 1100x1100 mm h=2300 mm

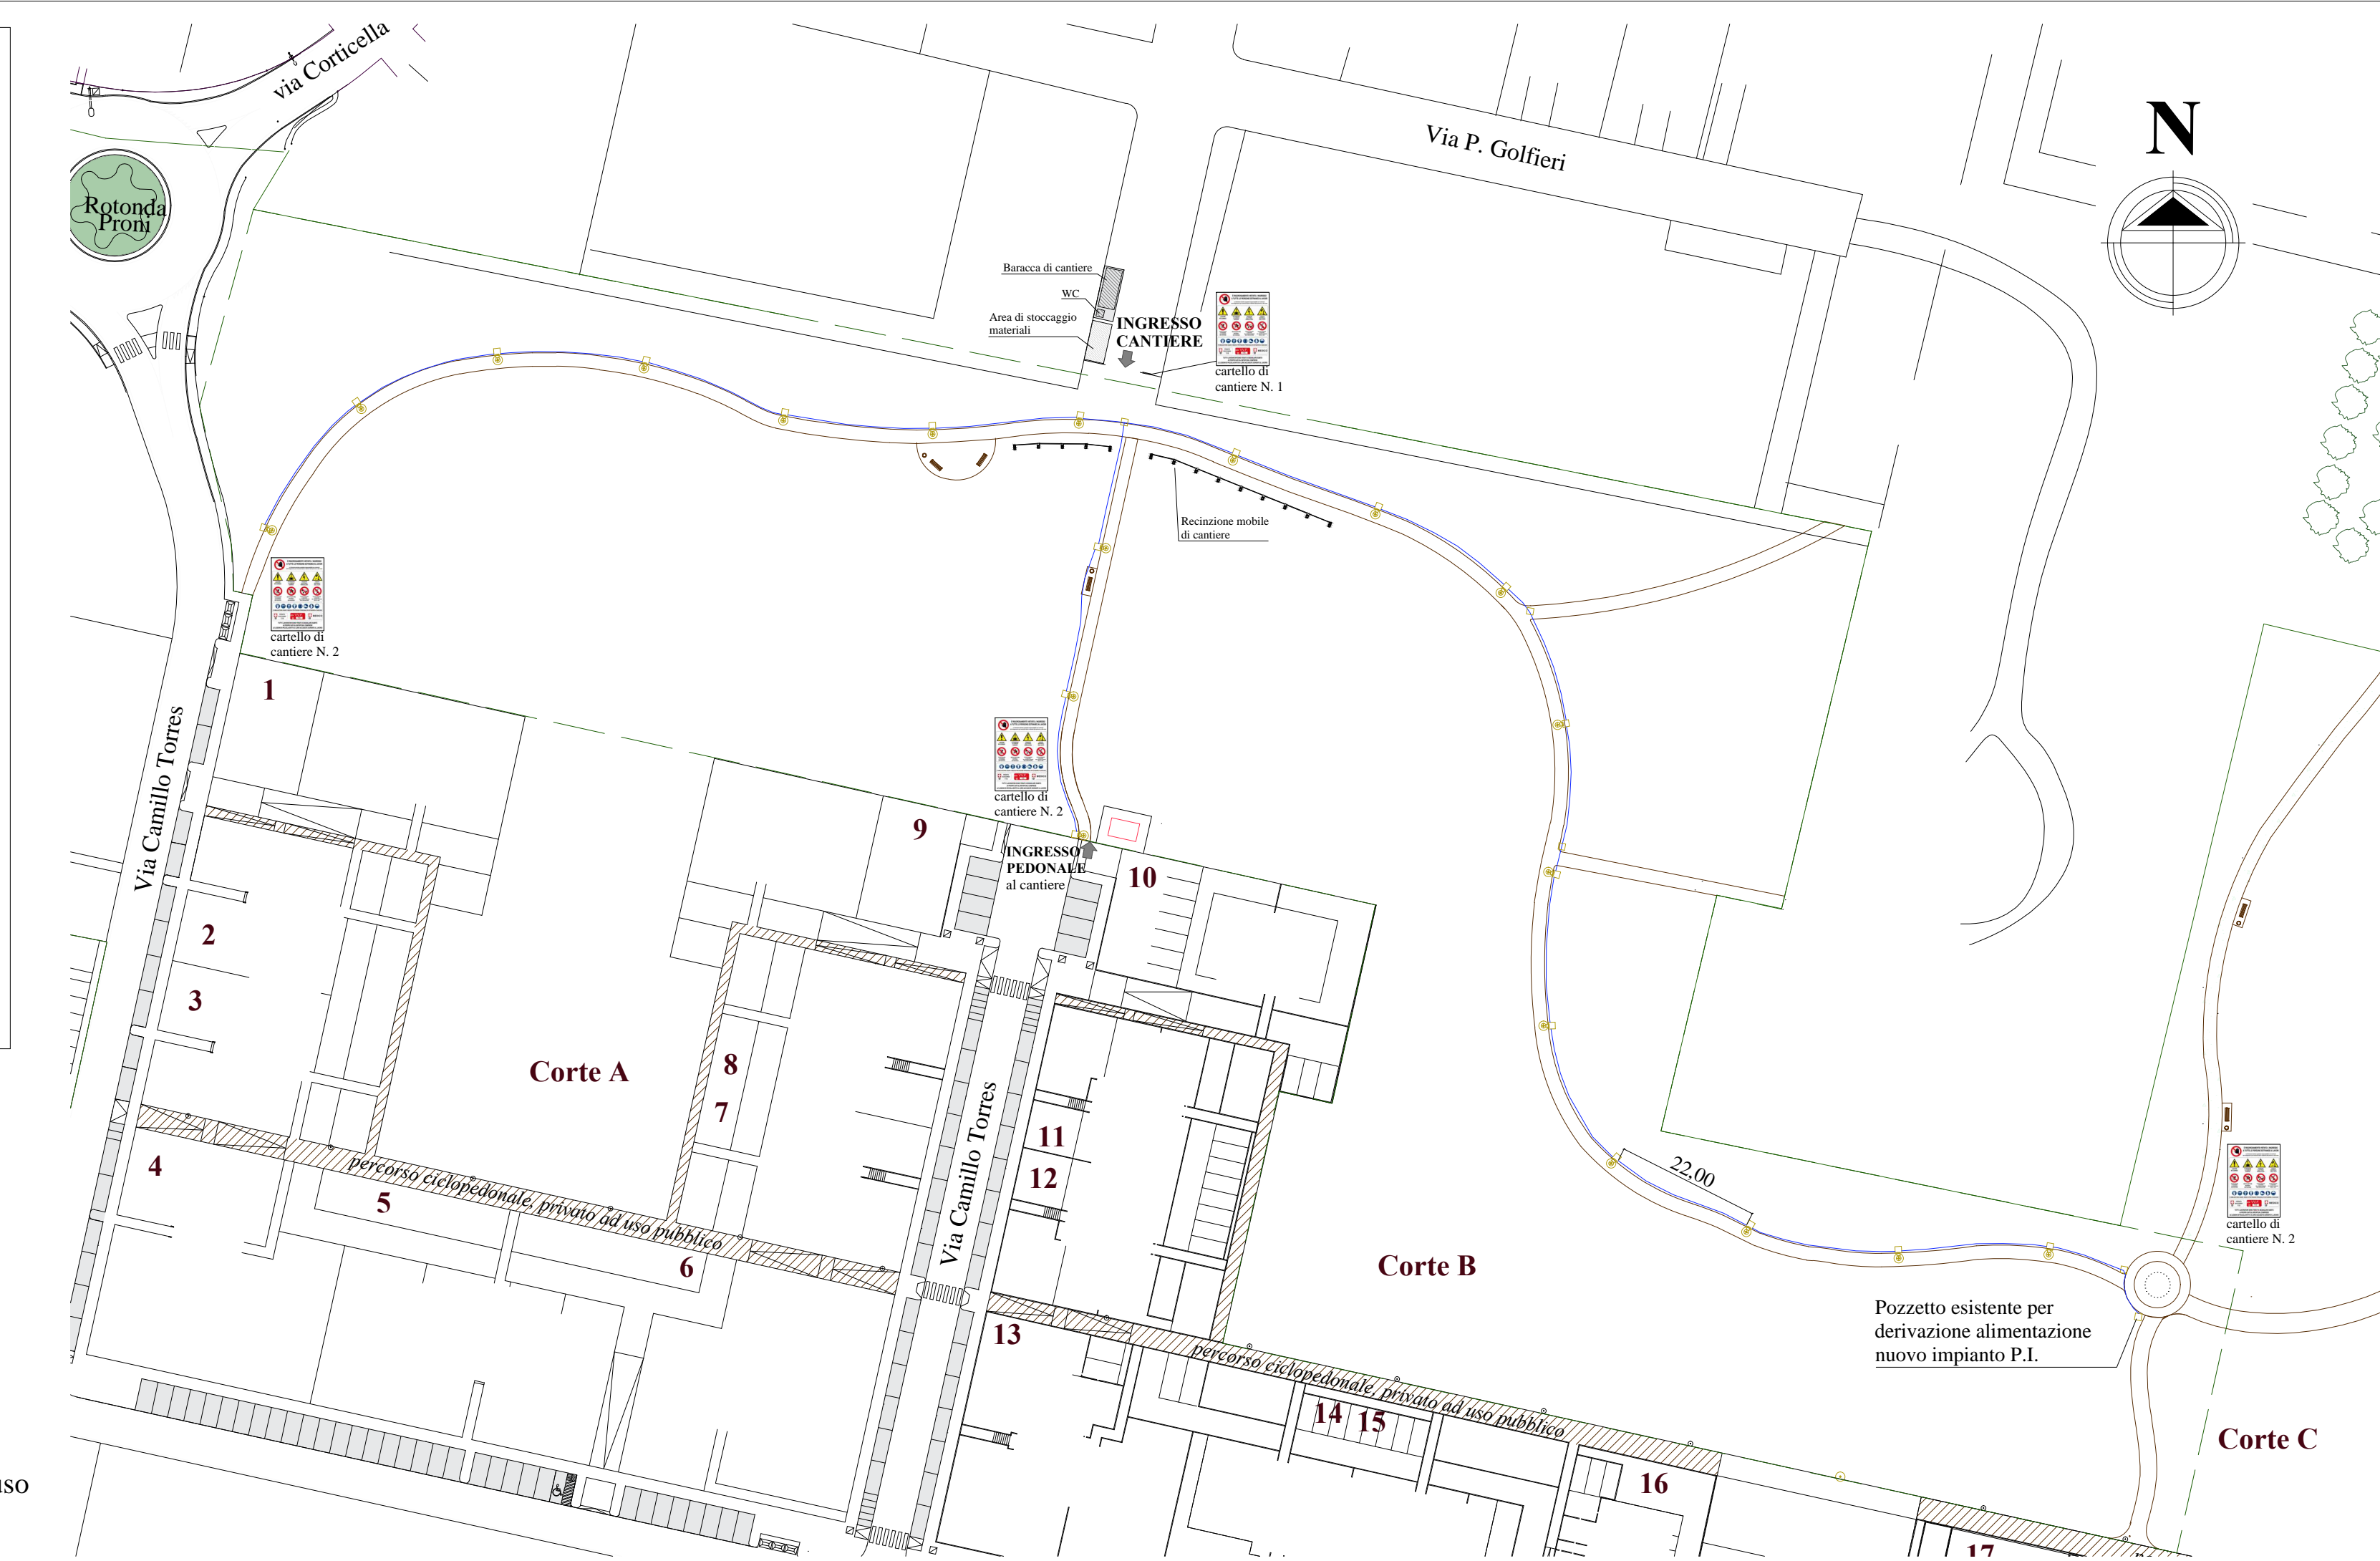

RECINZIONE MOBILE DI CANTIERE

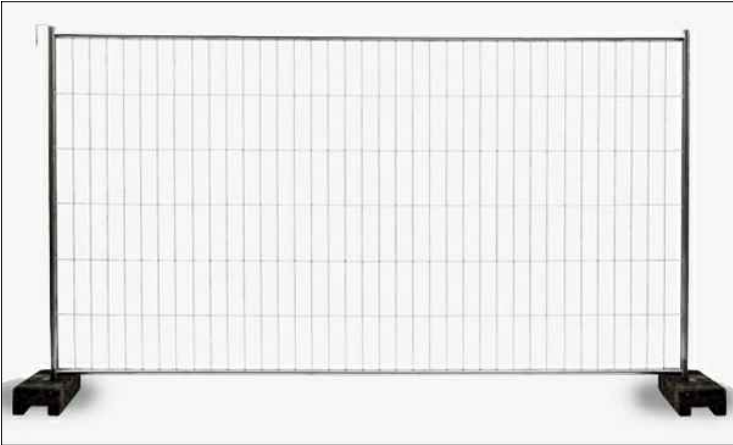

Pannello di recinzione, dimensioni 3500x2000 mm
Tubi laterali, diametro 40 mm
Base di fissaggio in calcestruzzo, dimensioni 700x200 mm

TABELLA LAVORI DI CANTIERE



Cartello di cantiere N.1
fisso per tutta la durata dei lavori

Cartello di cantiere N.2
mobile

LEGENDA:

- Nuovo sostegno in acciaio zincato, Hft. 5.50 m, con corpo illuminante a LED
- Pozzetto d'ispezione di pubblica illuminazione
- Nuova linea interrata di illuminazione pubblica in cavidotto PEAD, diametro 110 mm
- Area di stoccaggio materiali
- Zona logistica con baracca di cantiere e bagno chimico portatile