



PIANTA_scala 1:50

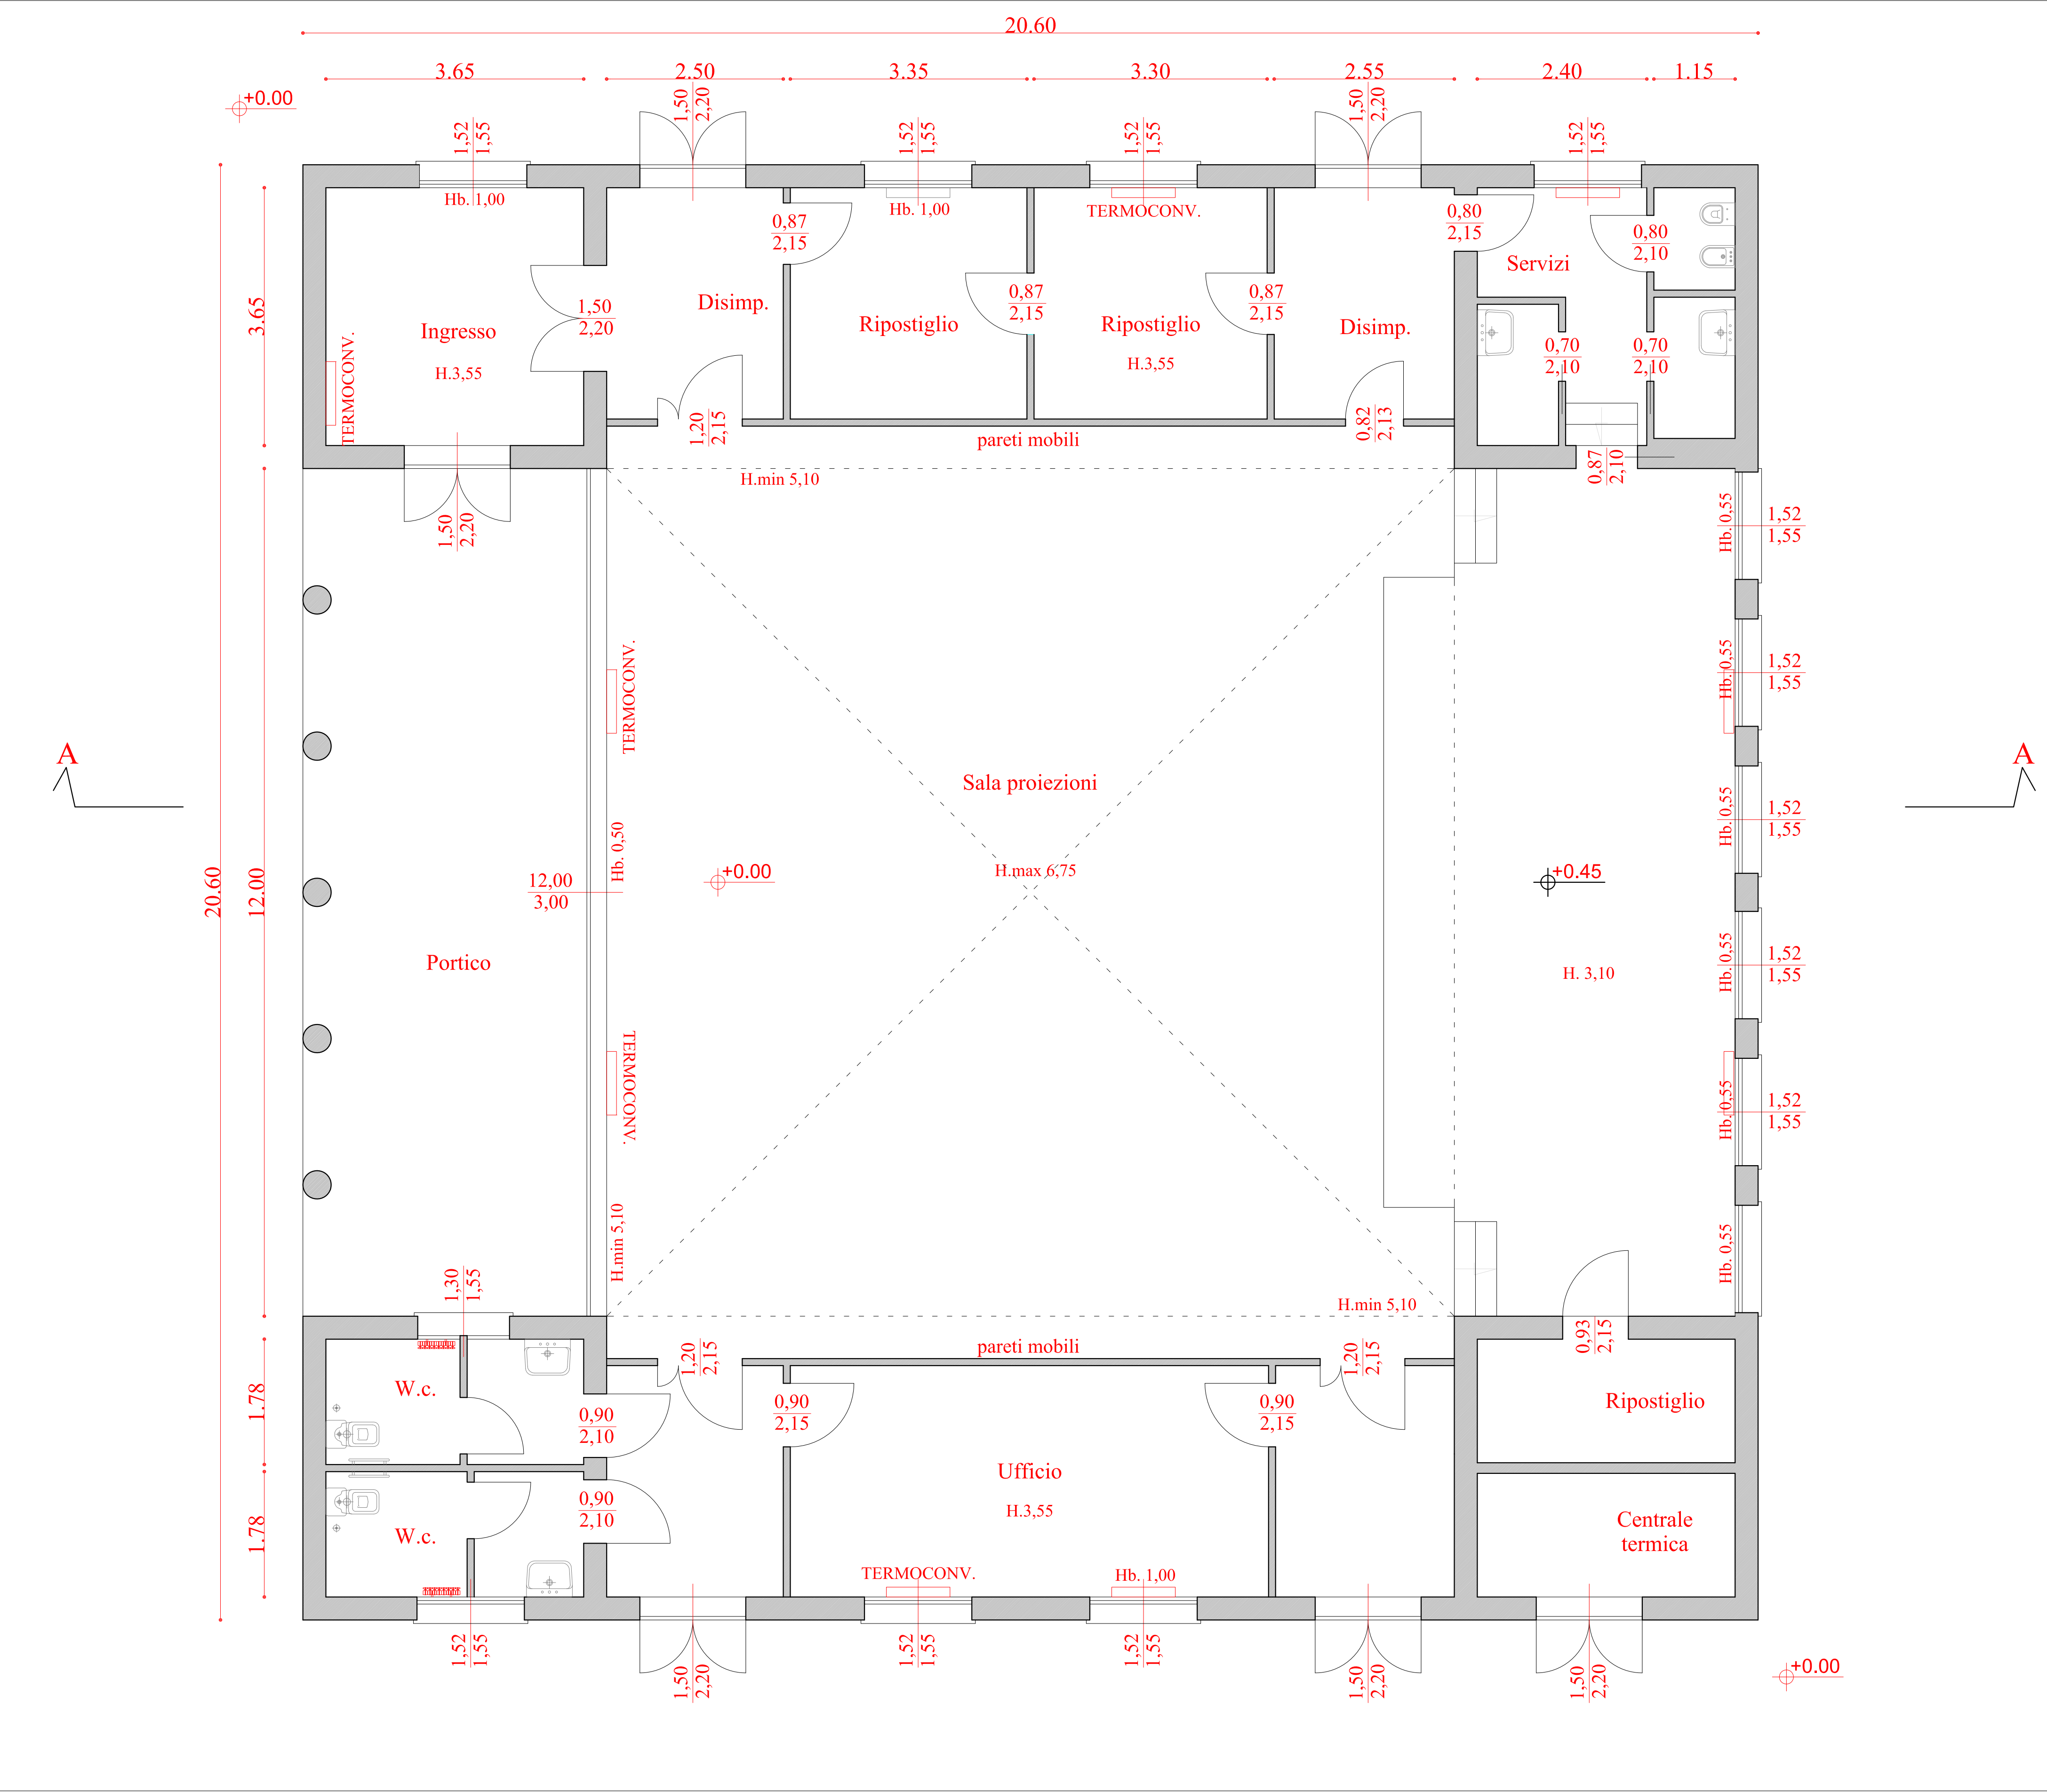

SEZIONE AA_scala 1:50

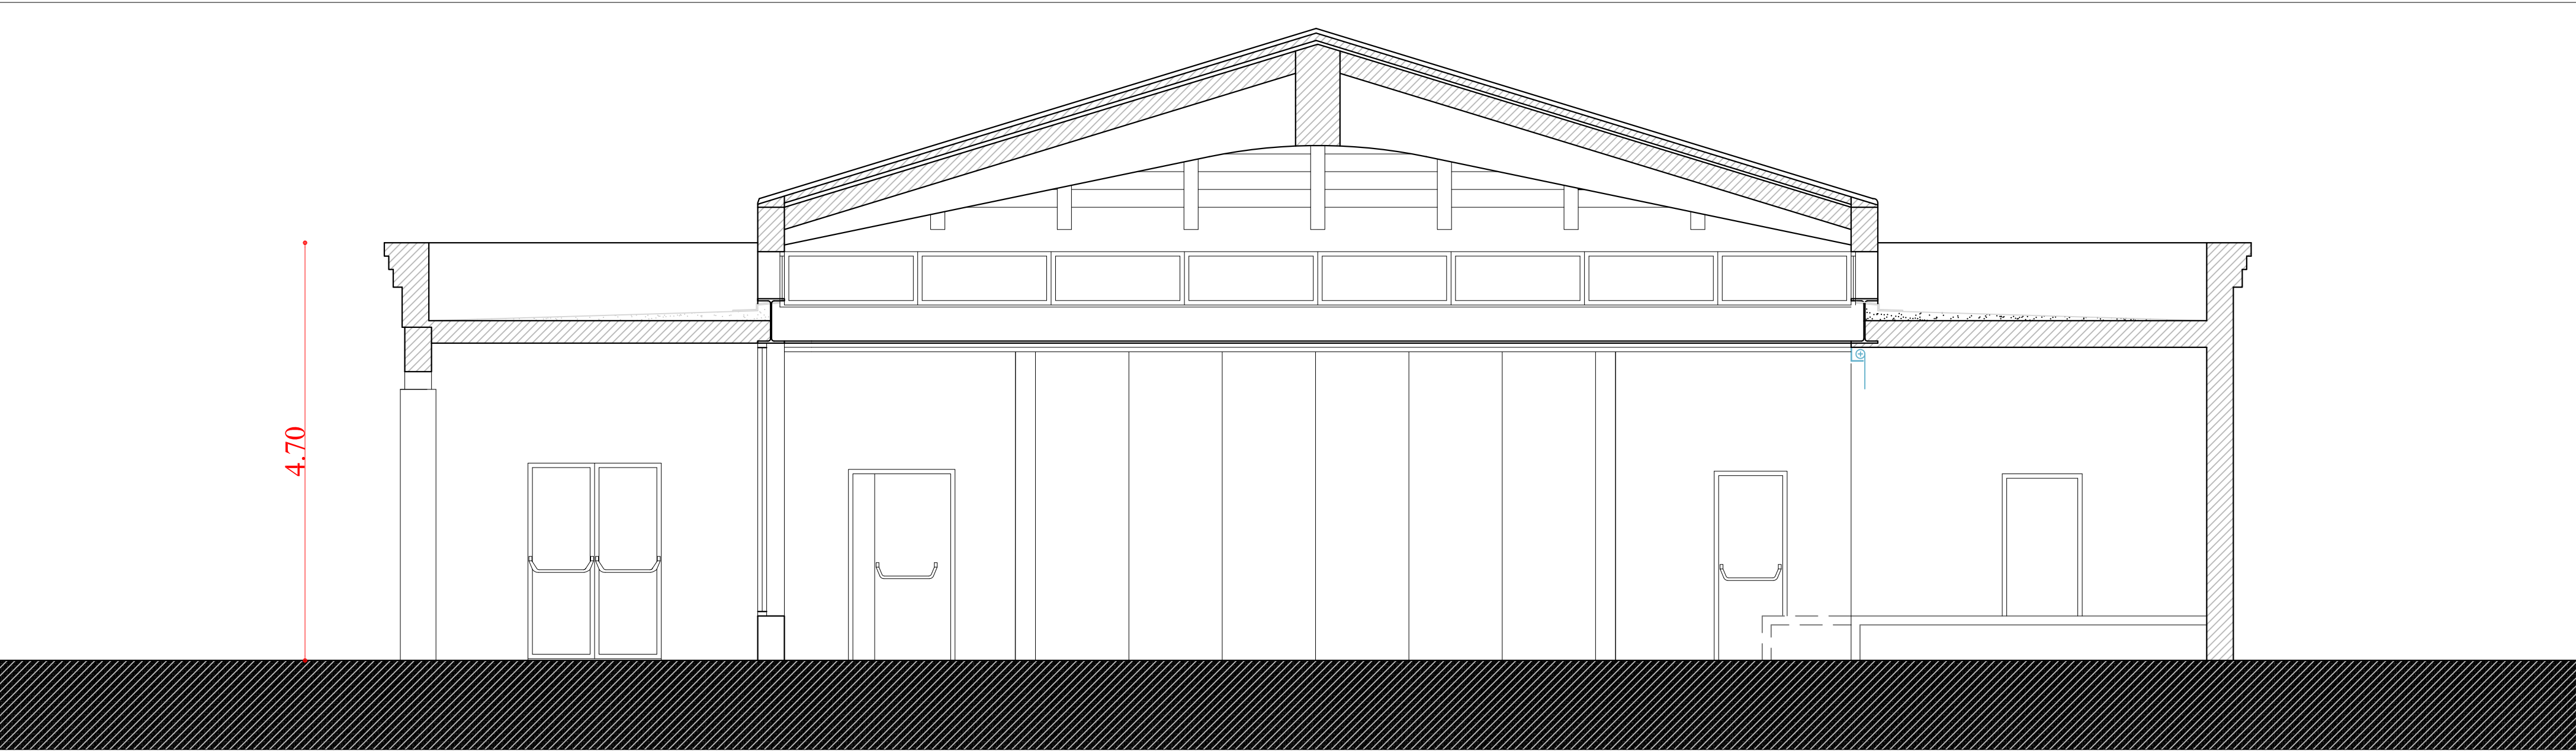

PROSPETTO_scala 1:50

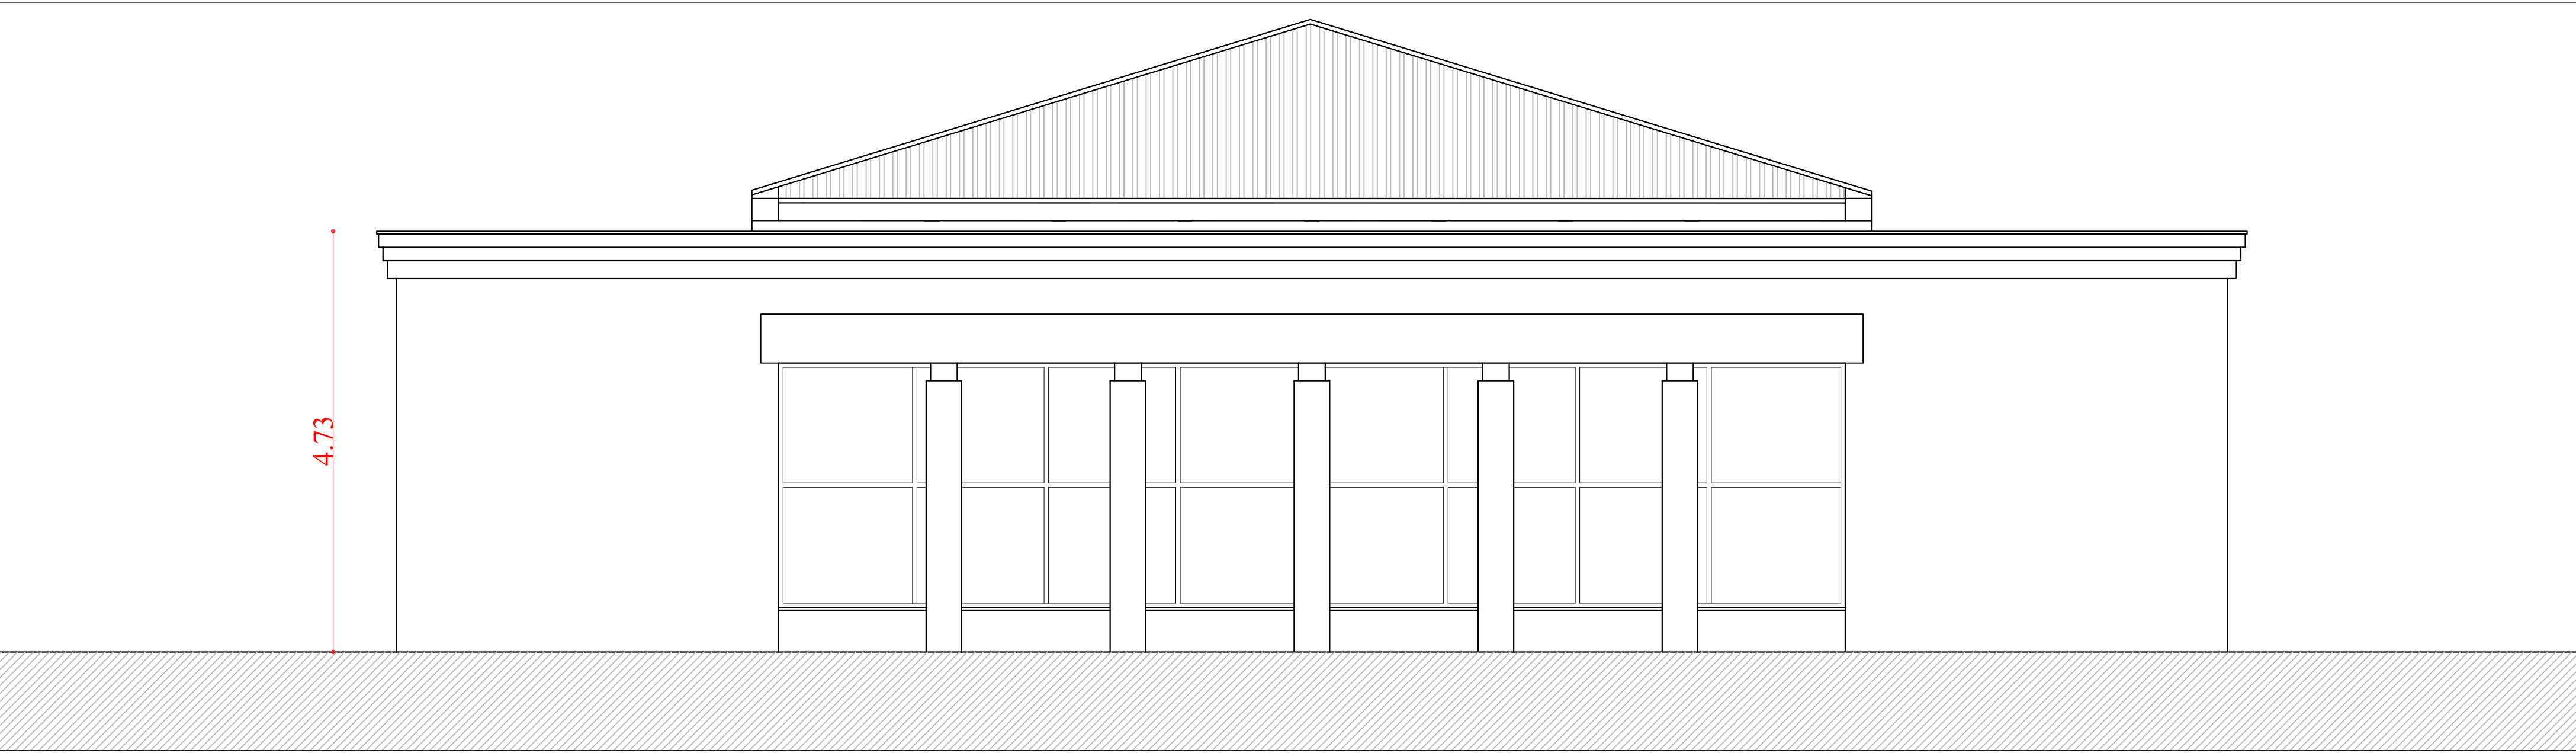


Foto A



Foto B



Foto C



Foto D




Foto E



Foto F



Foto G

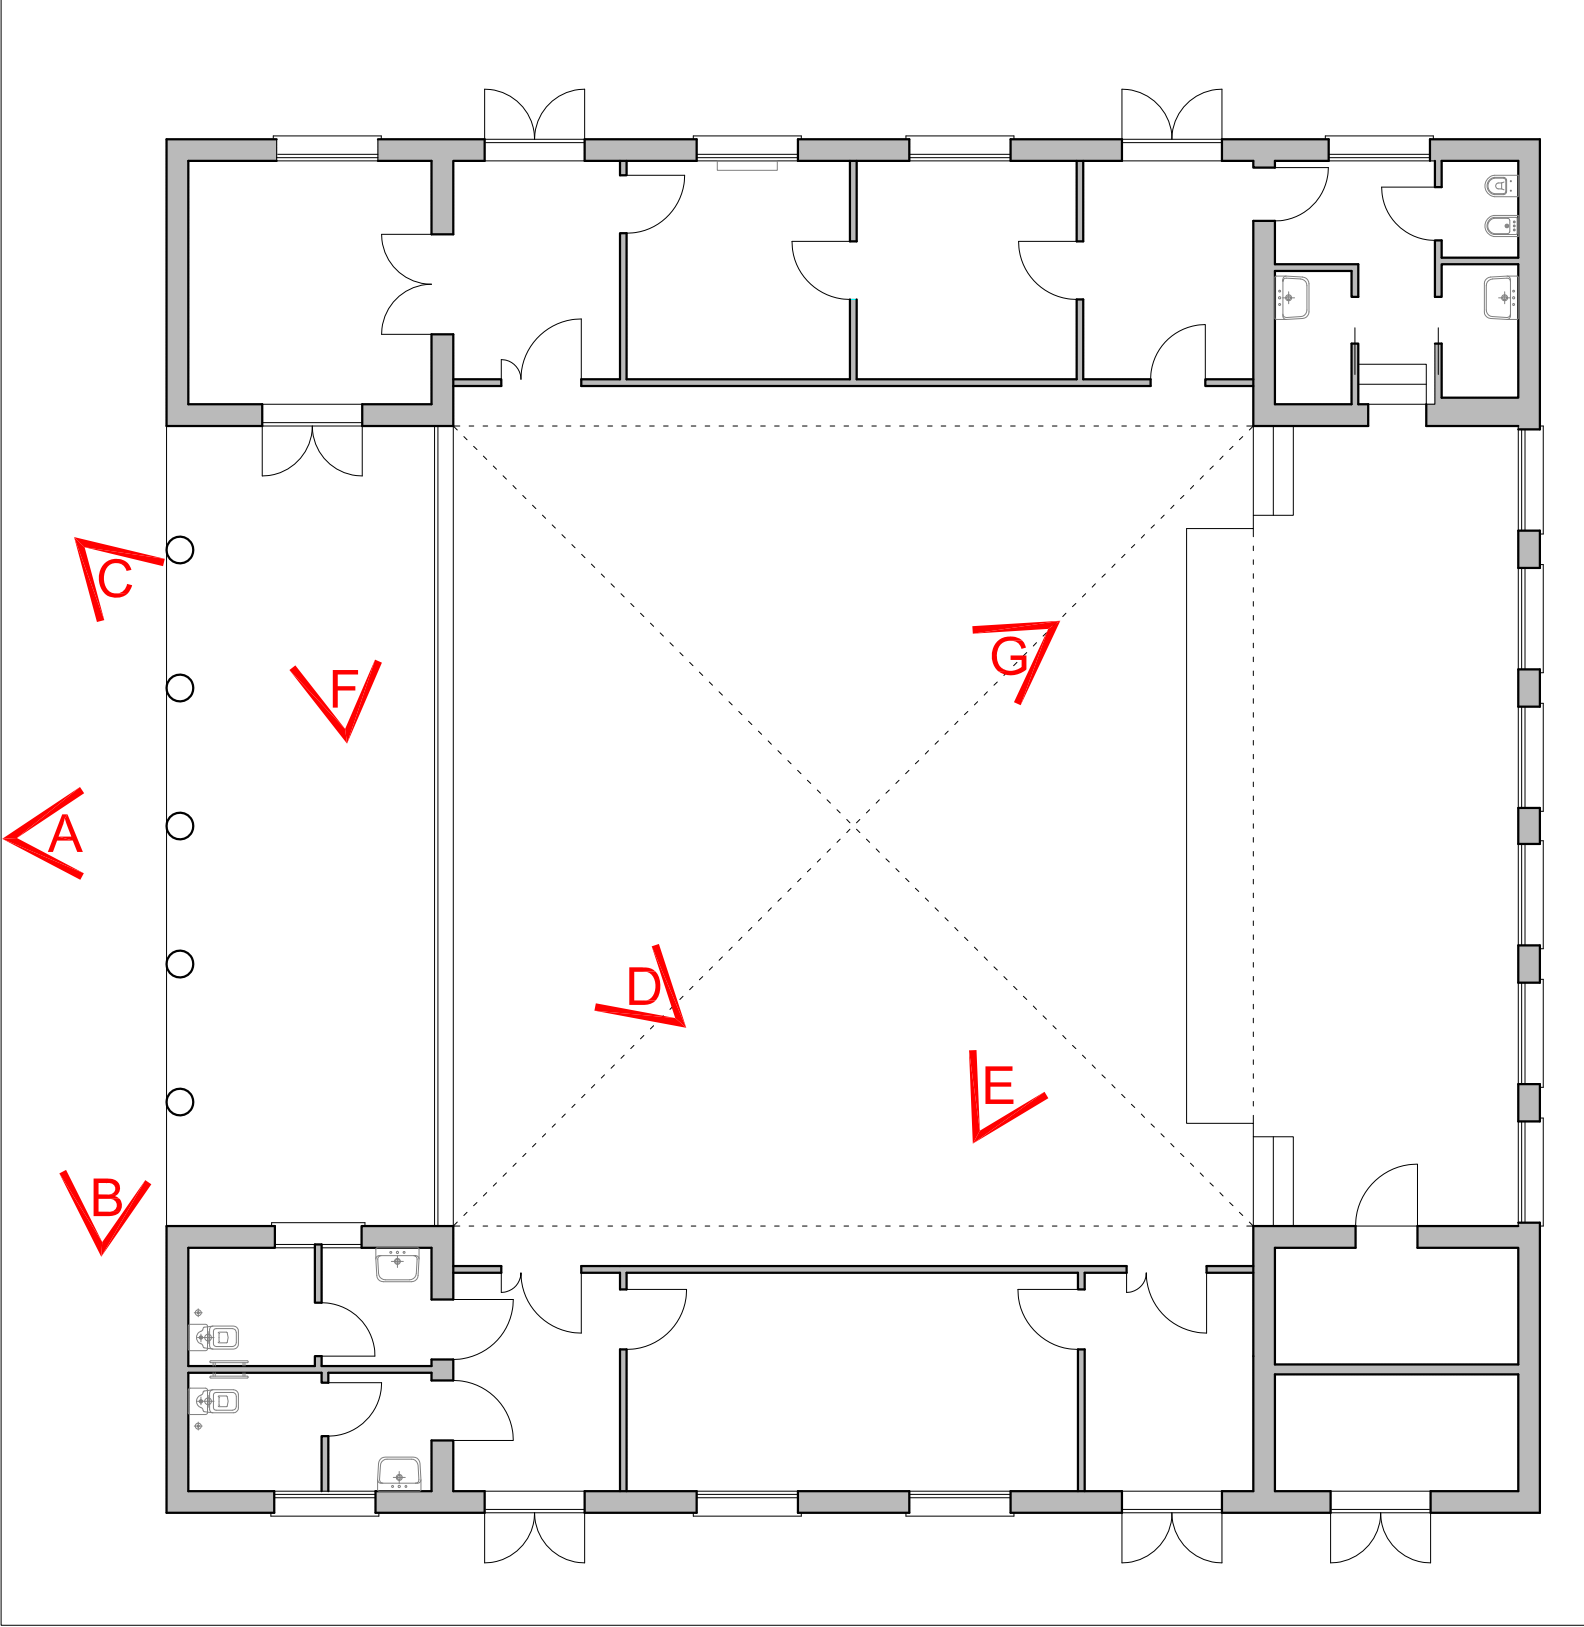

Provincia di Bologna
COMUNE DI CASTEL MAGGIORE

Progetto esecutivo per la ristrutturazione edilizia con
ampliamento _ Sala Biagi in Via Giorgio La Pira a
Castel Maggiore, Bologna

COMMITTENTE
Responsabile Unico del
Procedimento

Comune di Castel Maggiore
Dott.ssa Lucia Campana

PROGETTO

Project Manager
Progetto Architettonico
Progetto Strutture
Progetto Impianti
Coordinamento Sicurezza
in fase di Progettazione

Gian Giacomo Angelo Cara
Arch. Davide Monciatti
Arch. Elisa Tranfaglia
Ing. Edoardo Fontani
Ing. Brunello Consorti
Ing. Brunello Consorti

The Best Solutions
Via della Repubblica 37 40127 Bologna

PROVINCIA DI BOLOGNA
COMUNE DI CASTEL MAGGIORE
PROGETTO DI BIENNA - INDETERMINATO
DAVIDE MONCIATTI
N° 458
27/11/2017

STATO DI FATTO

A02