




PIANTA_scala 1:50

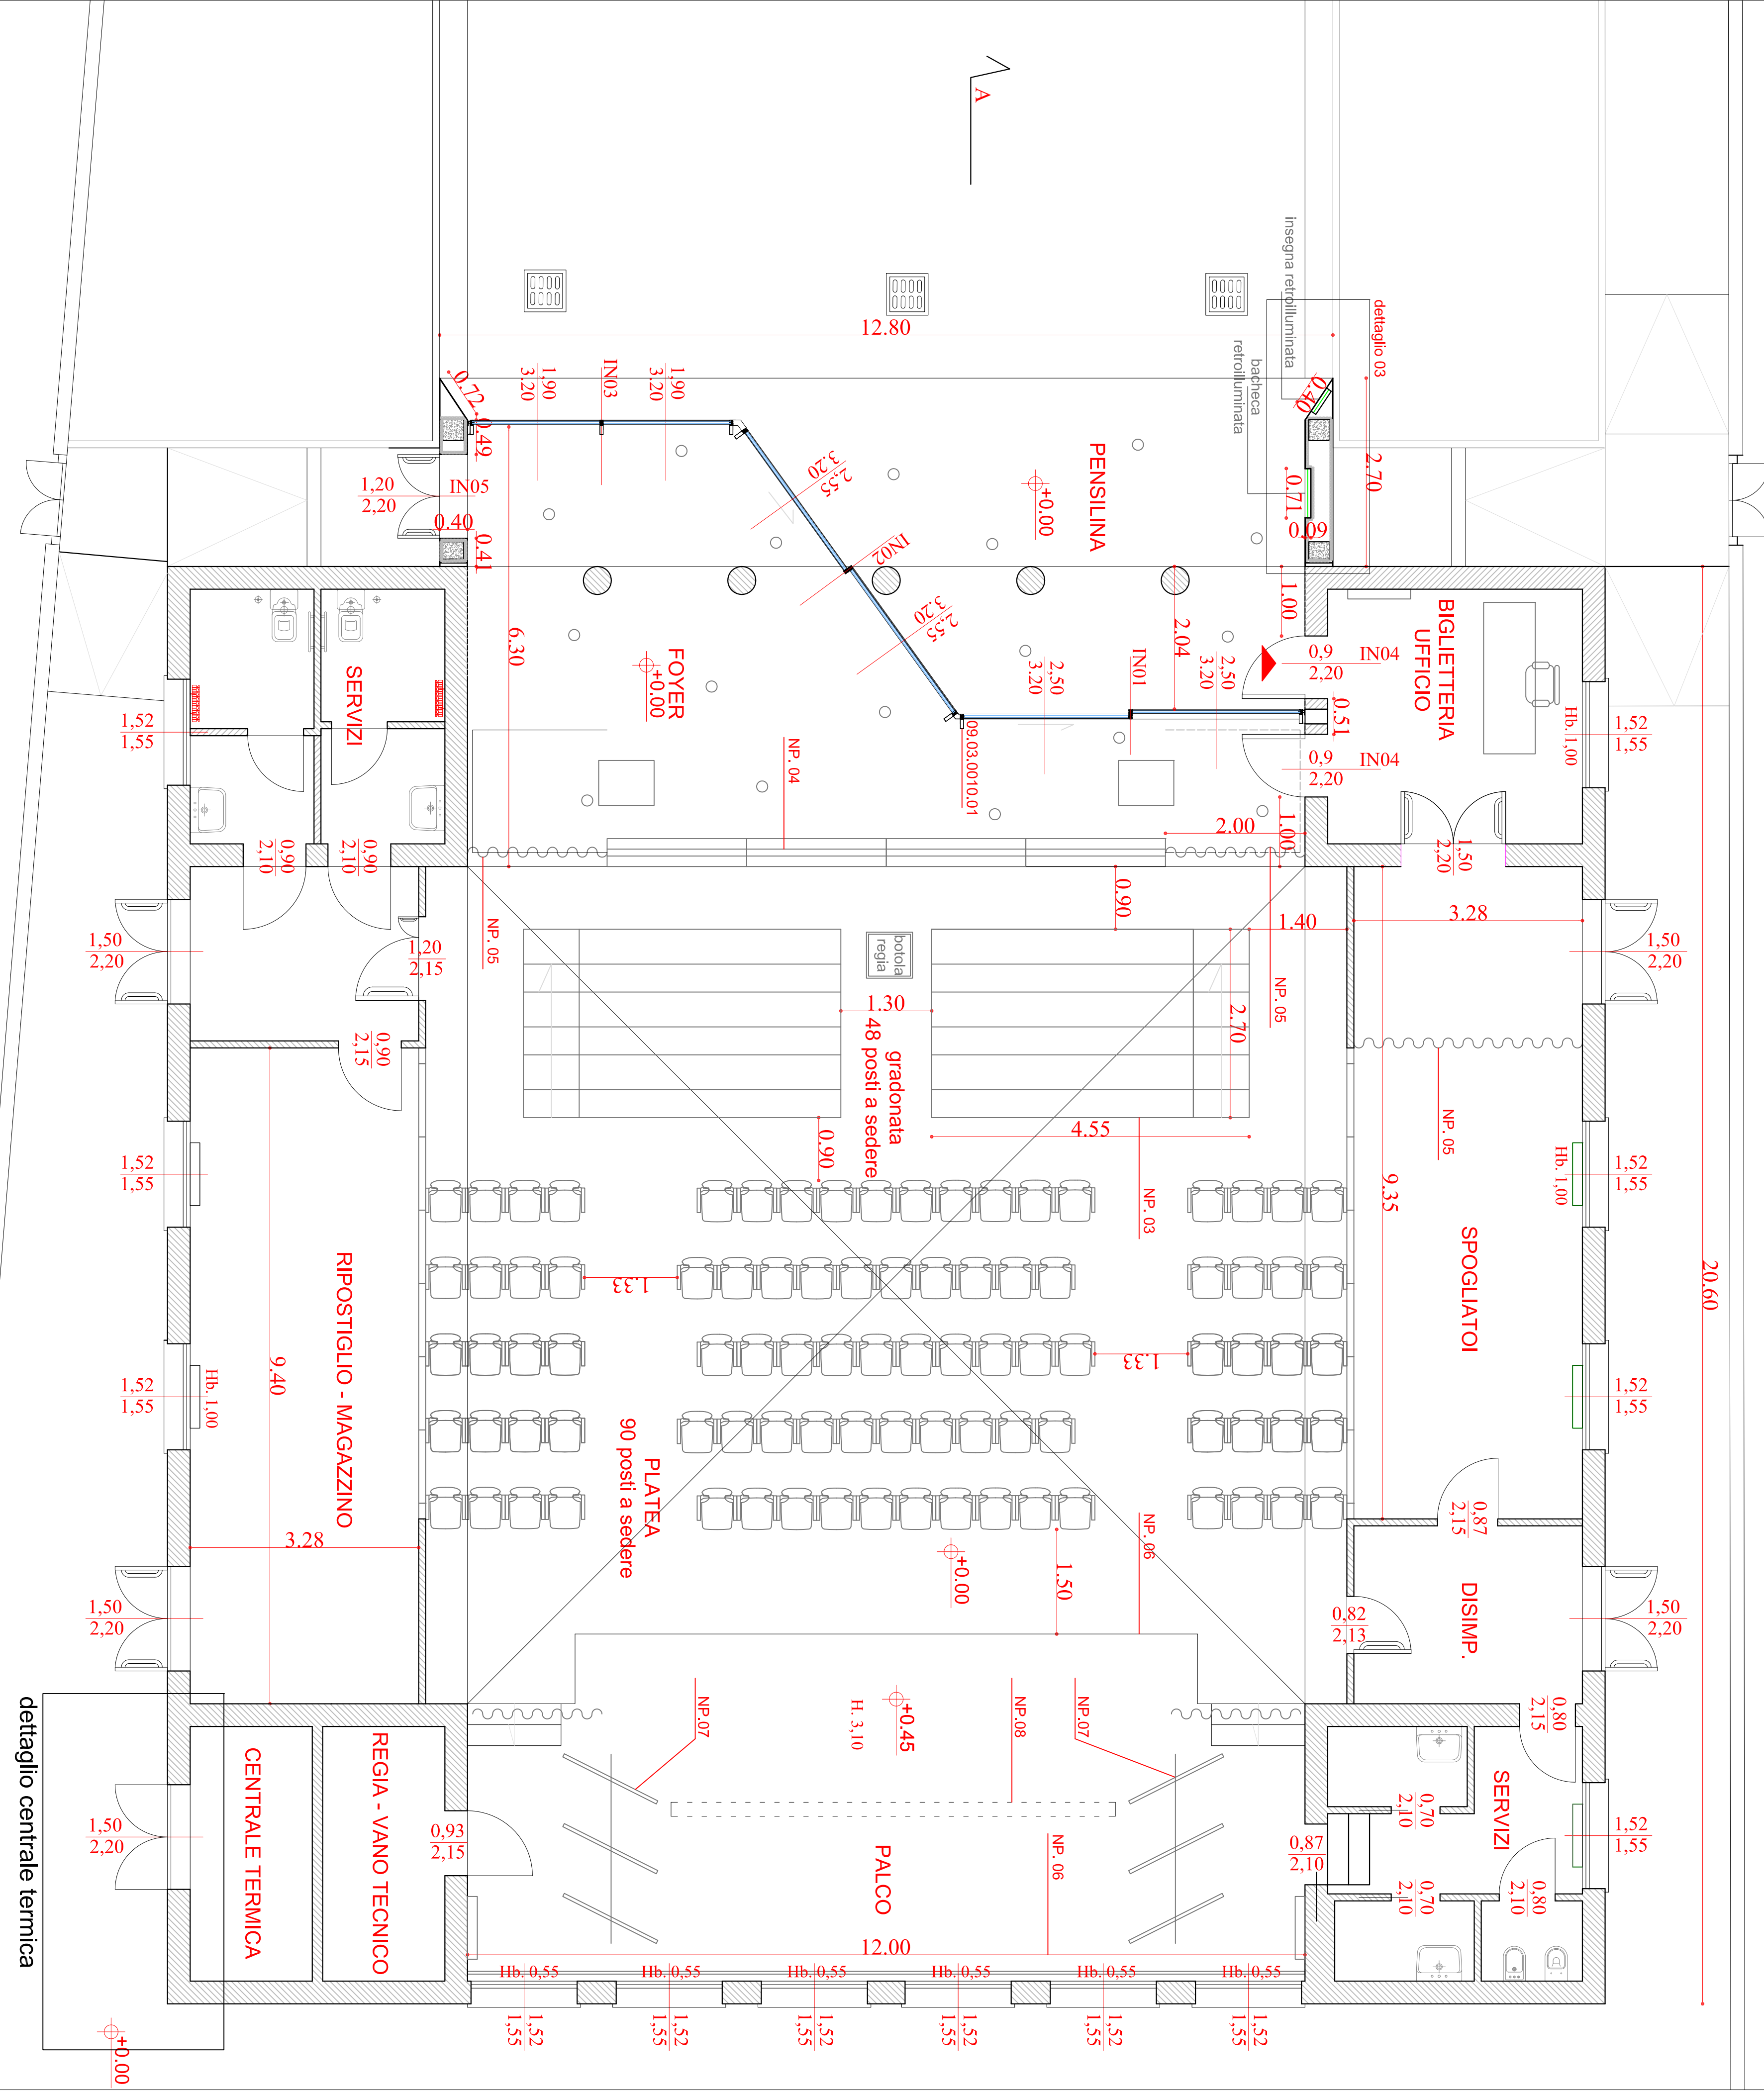


SEZIONE AA_scala 1:50

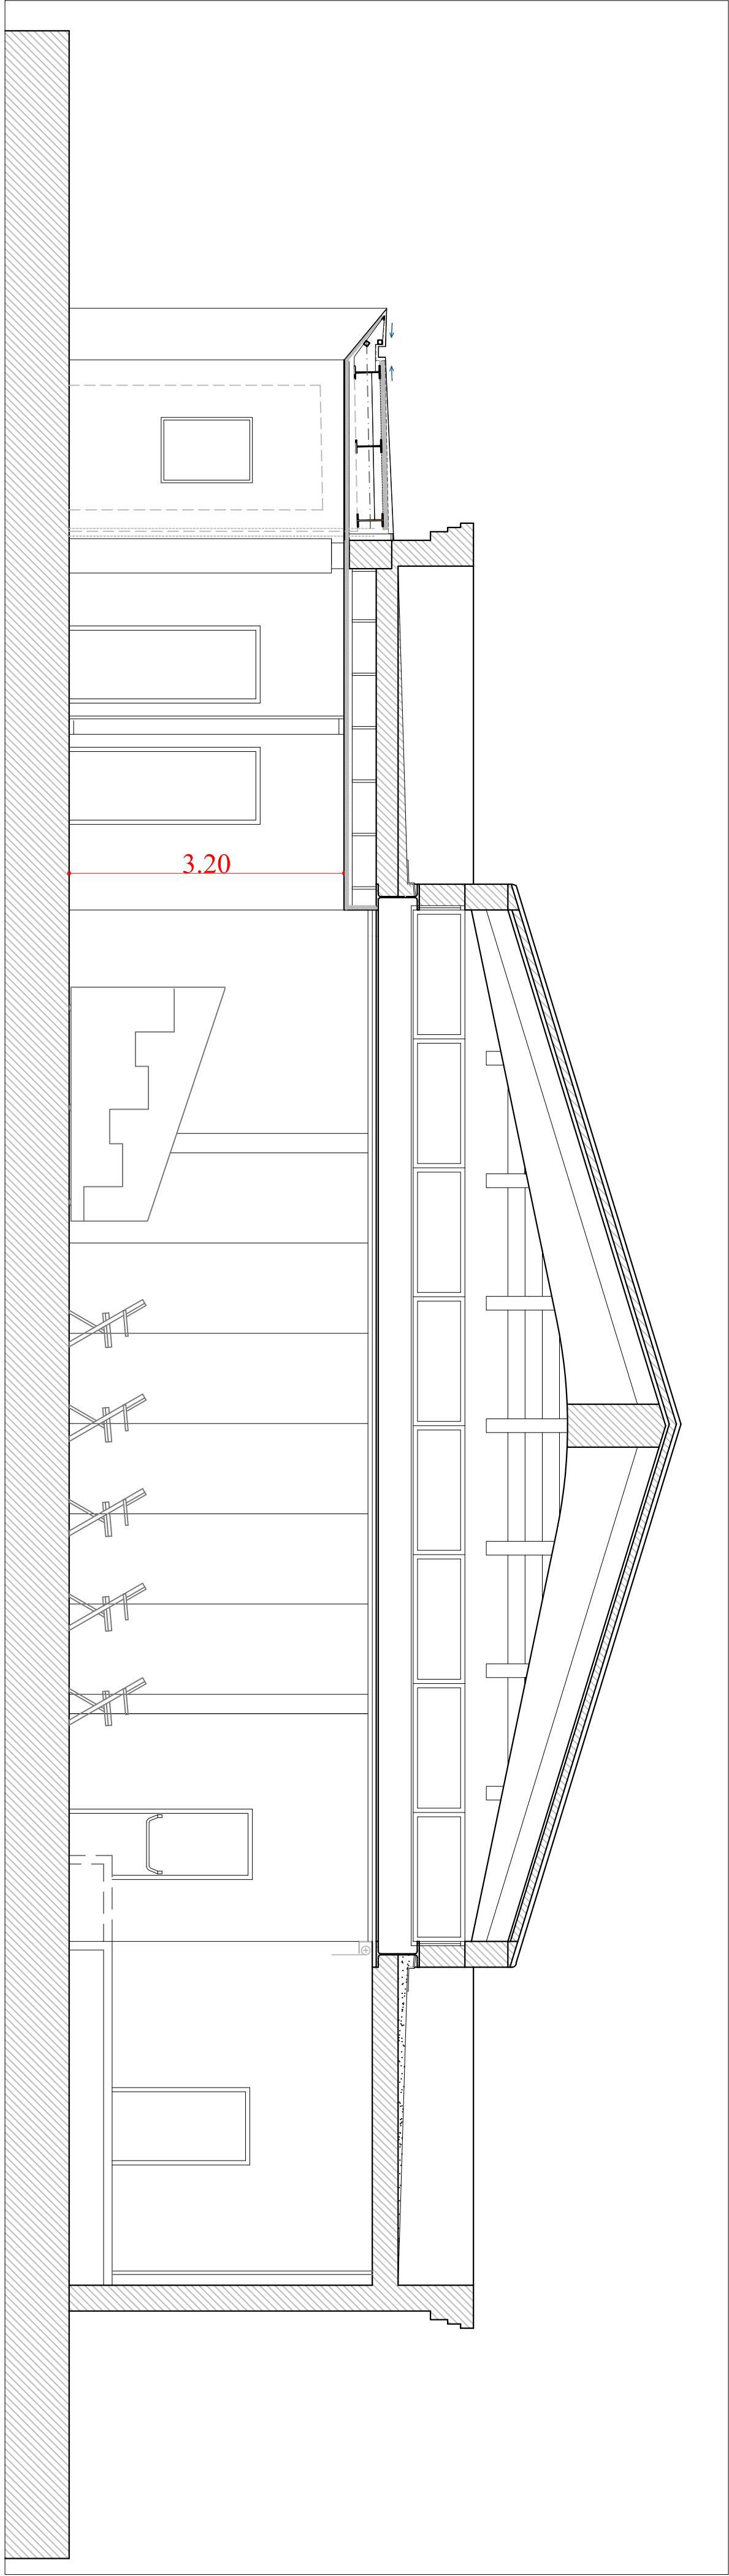

PROSPETTO_scala 1:50

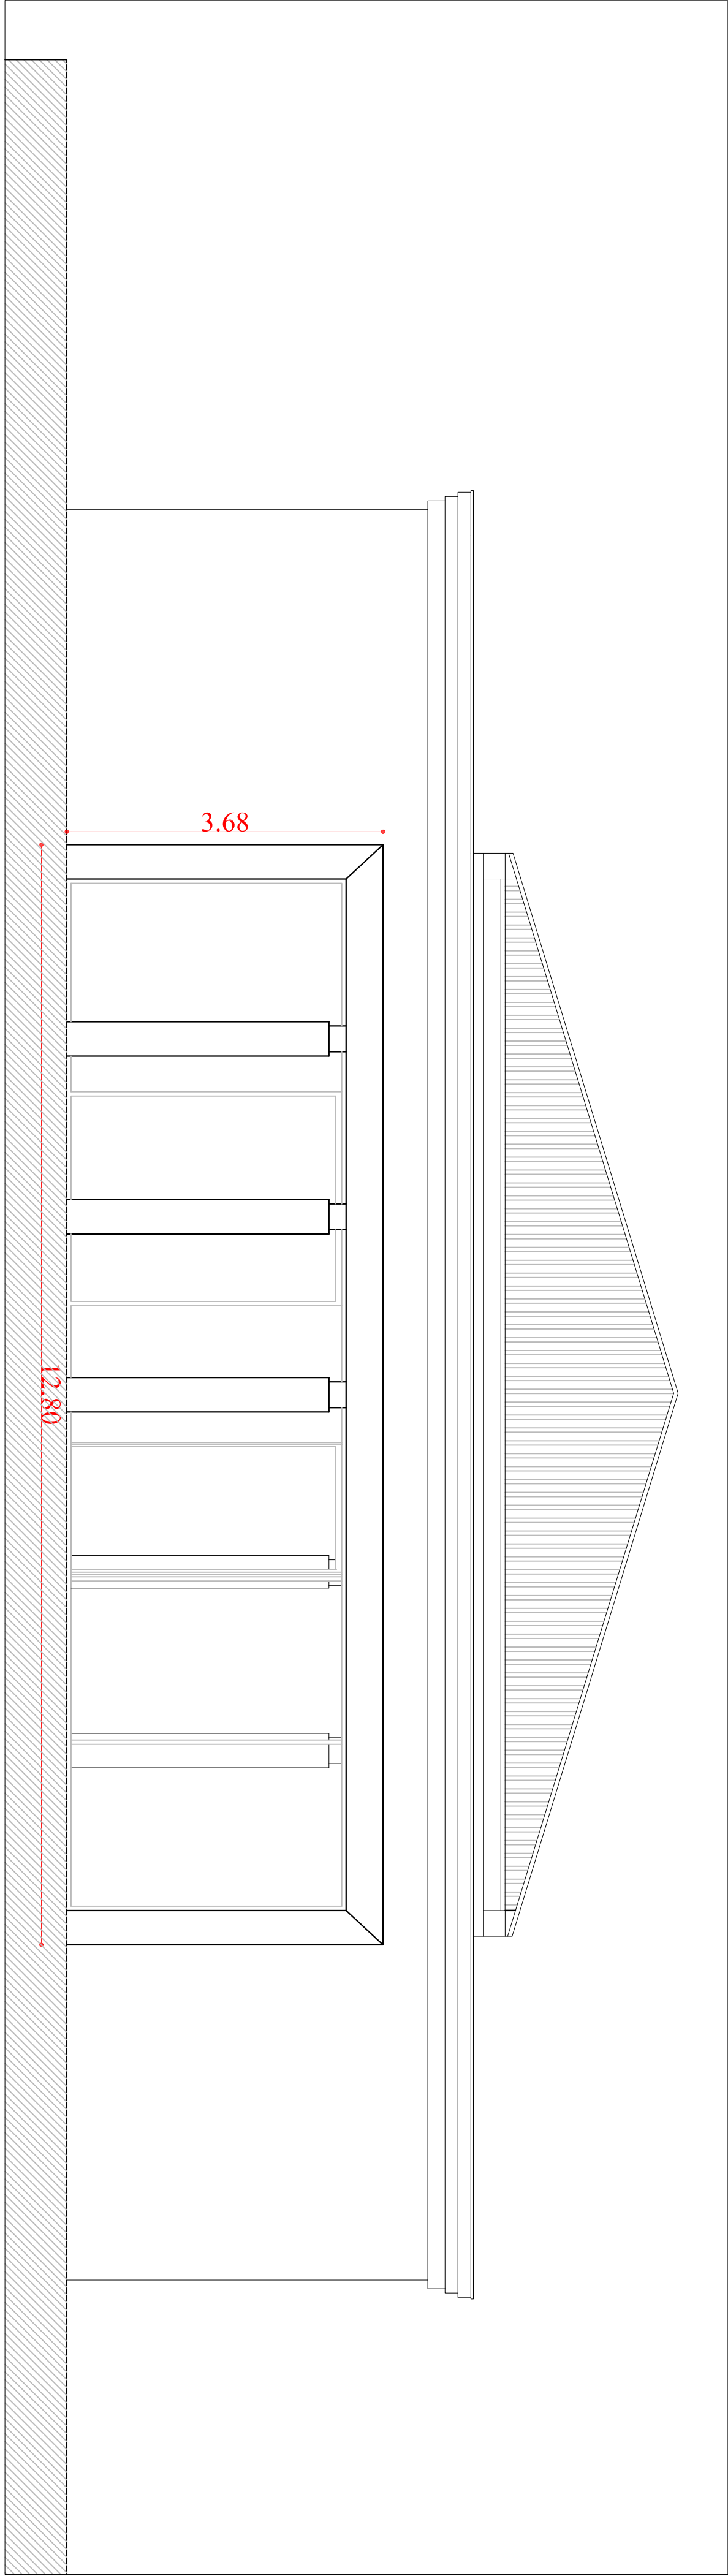

PROSPETTO CENTRALE TERMICA

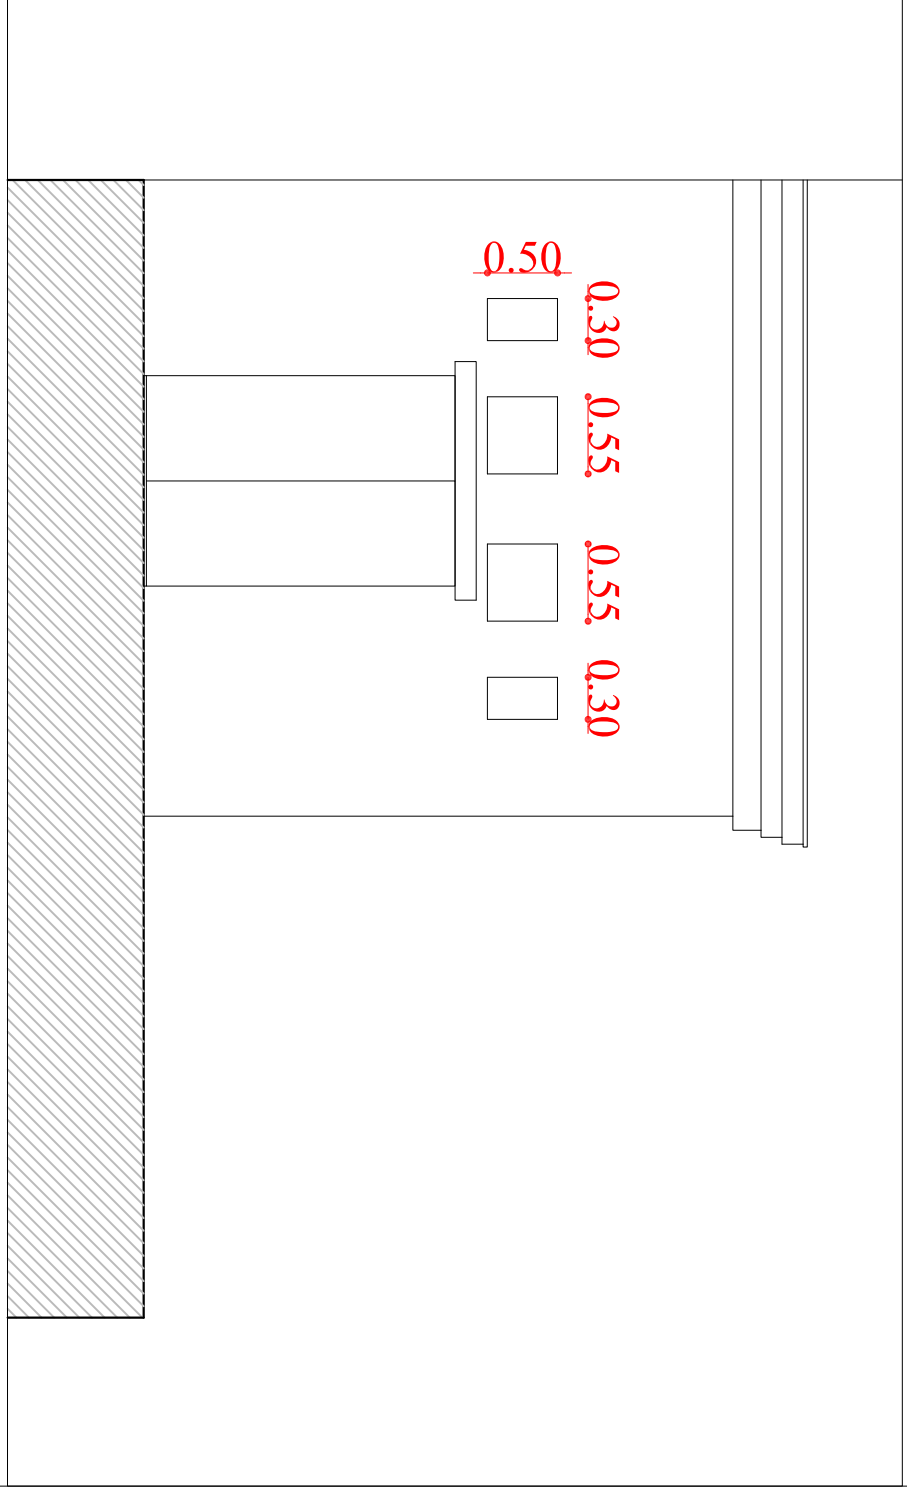

Provincia di Bologna
COMUNE DI CASTEL MAGGIORE

Progetto esecutivo per la ristrutturazione edilizia con
ampliamento _ Sala Biagi in Via Giorgio La Pira a
Castel Maggiore, Bologna

COMMITTENTE
Responsabile Unico del
Procedimento
Comune di Castel Maggiore
Dott.ssa Lucia Campana

PROGETTO
Project Manager
Progetto Architettonico
Progetto Strutture
Progetto Impianti
Coordinamento Sicurezza
in fase di Progettazione
Gian Giacomo Angelo Cara
Arch. Davide Moncatti
Arch. Elisa Tramaglia
Ing. Edoardo Fontani
Ing. Brunello Consorti
Ing. Brunello Consorti



Via della Repubblica 37/40/127 Bologna

PROGETTO



A04

27/11/2017