



DETTAGLIO PANNELLI_scala 1:5

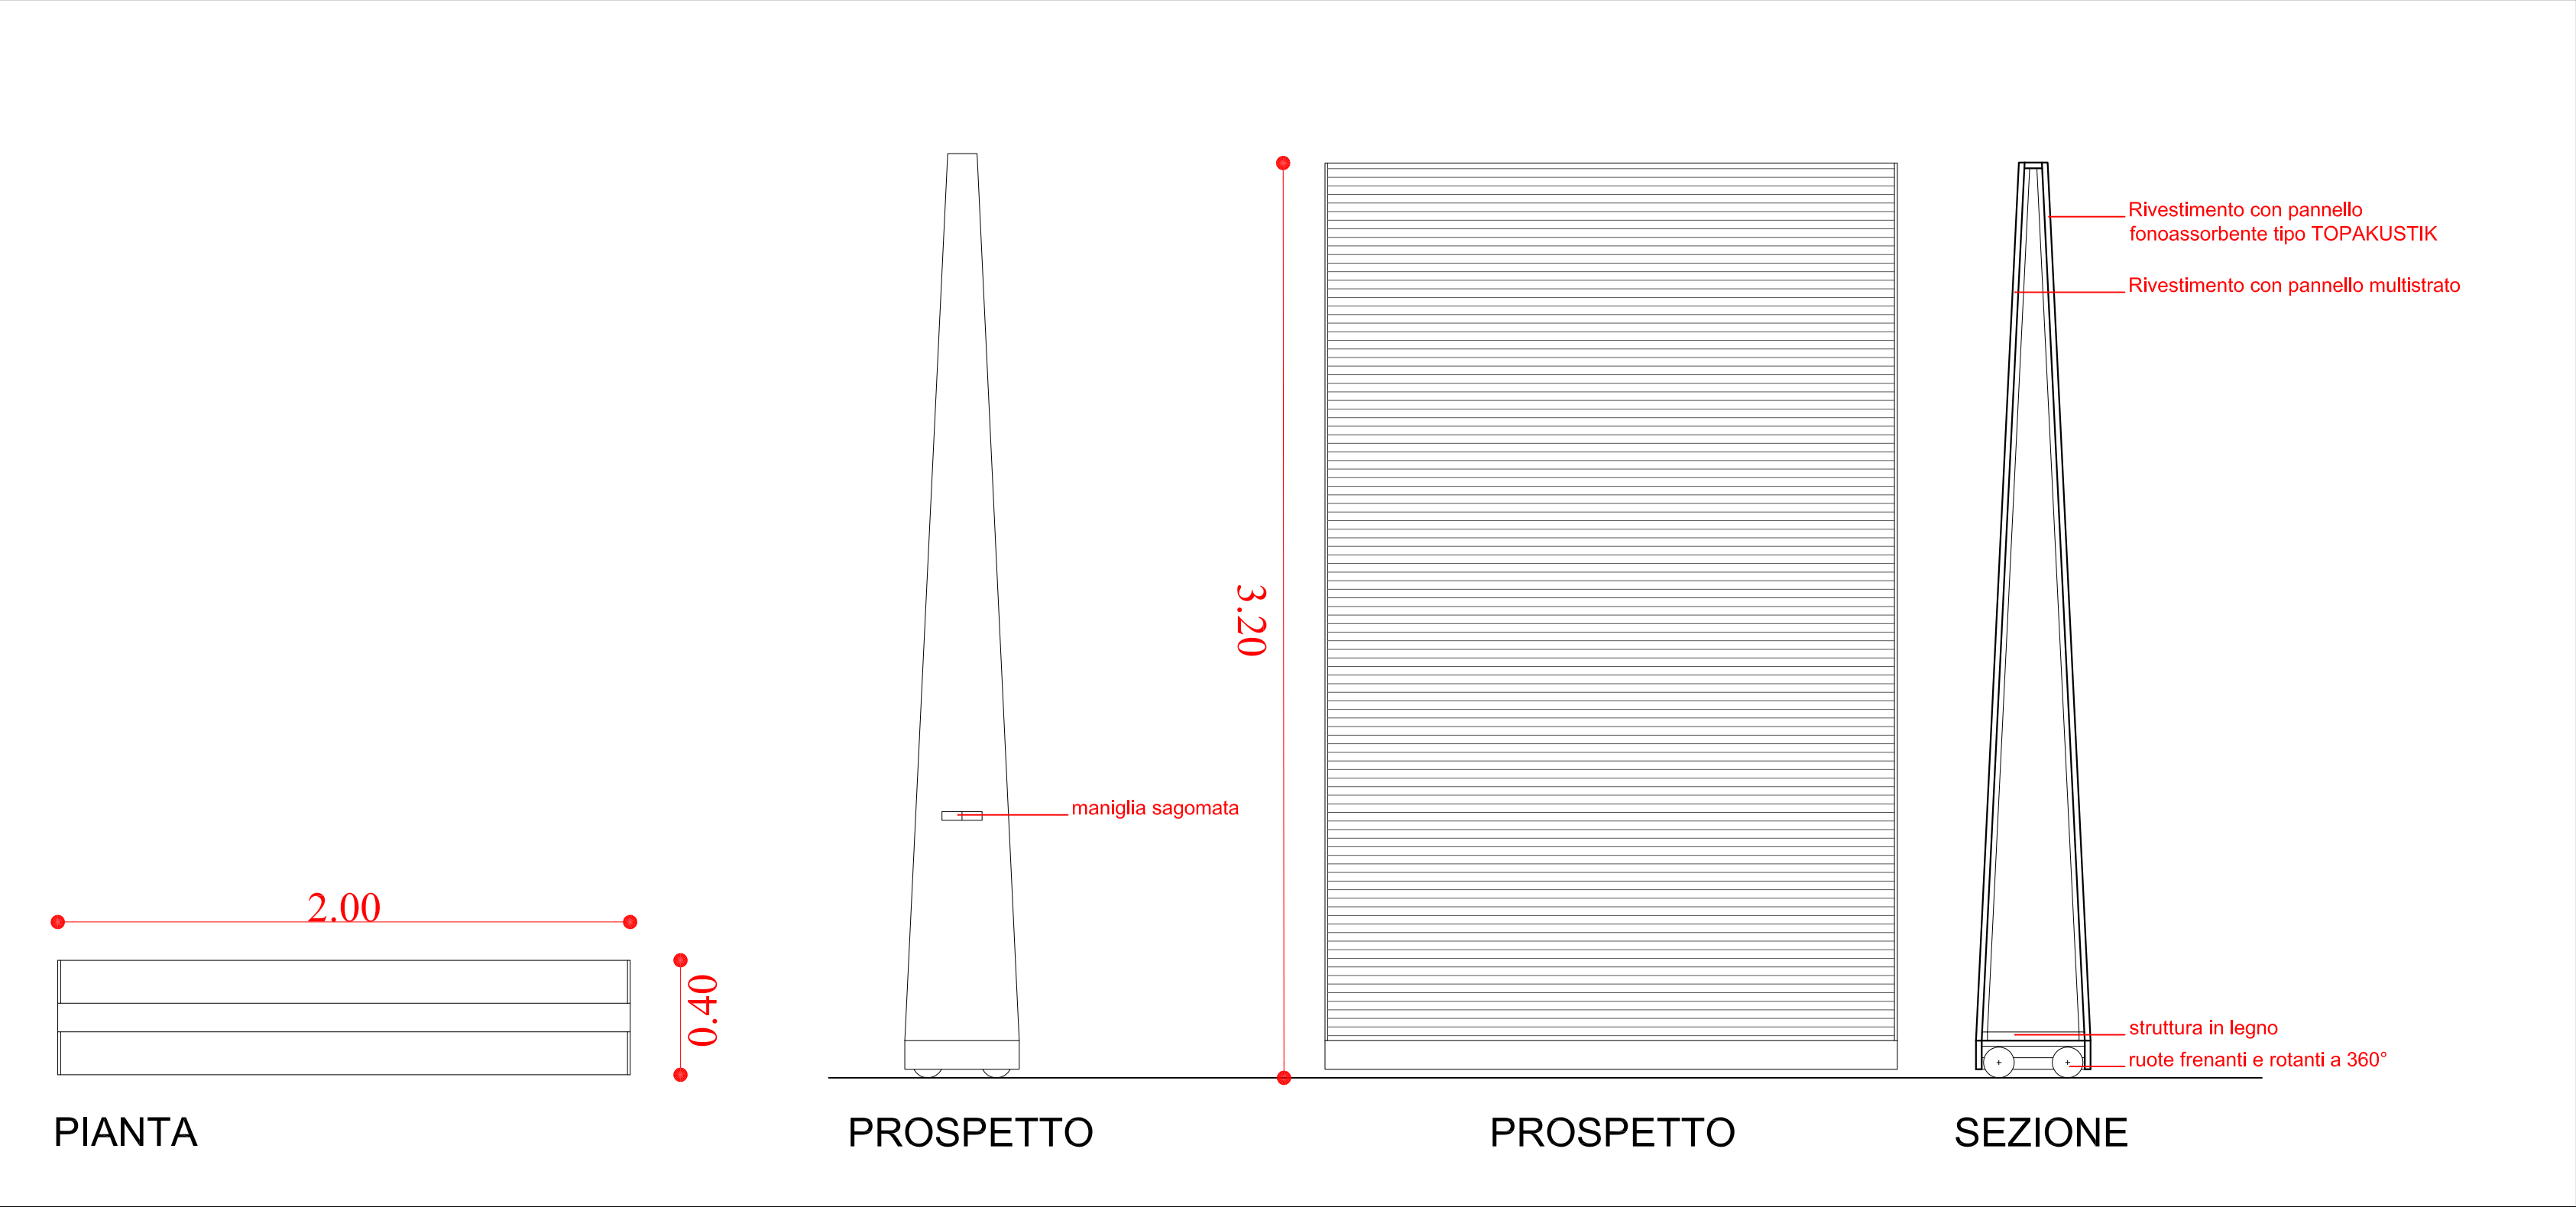

DETTAGLIO GRADONTE_scala 1:5

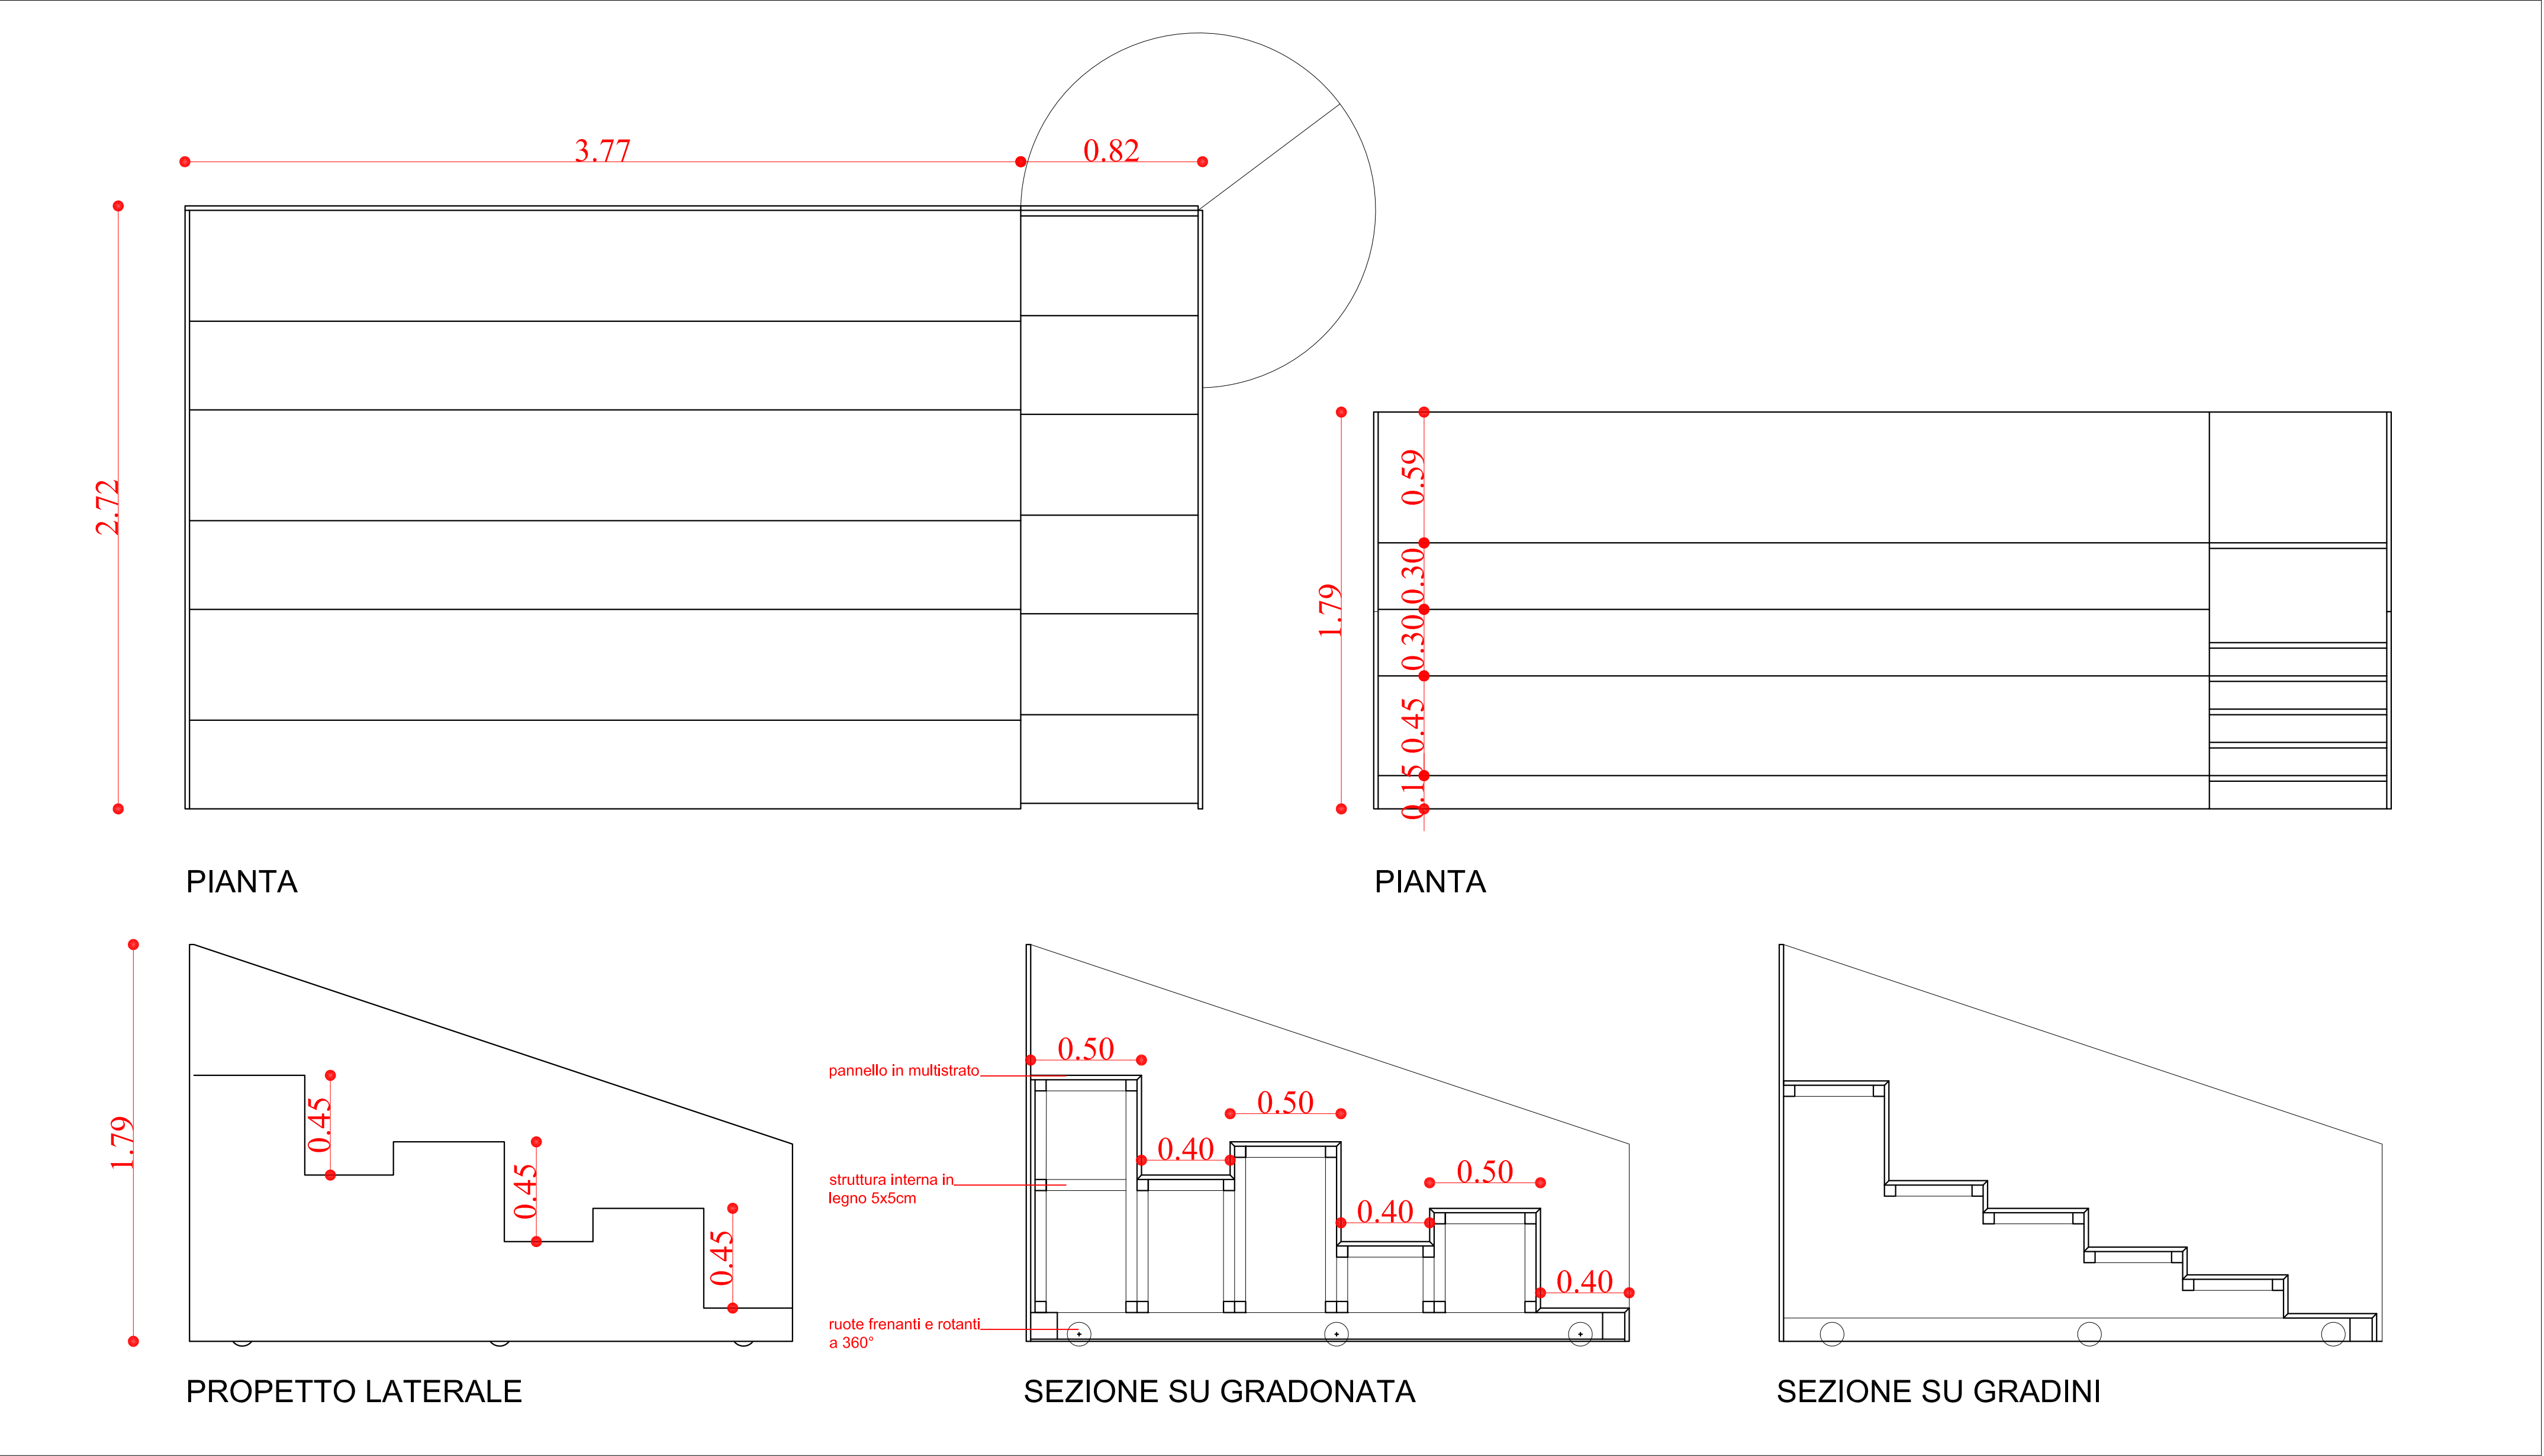


GRADINATA APERTA



GRADINATA CHIUSA



ESPLOSO GRADINATA

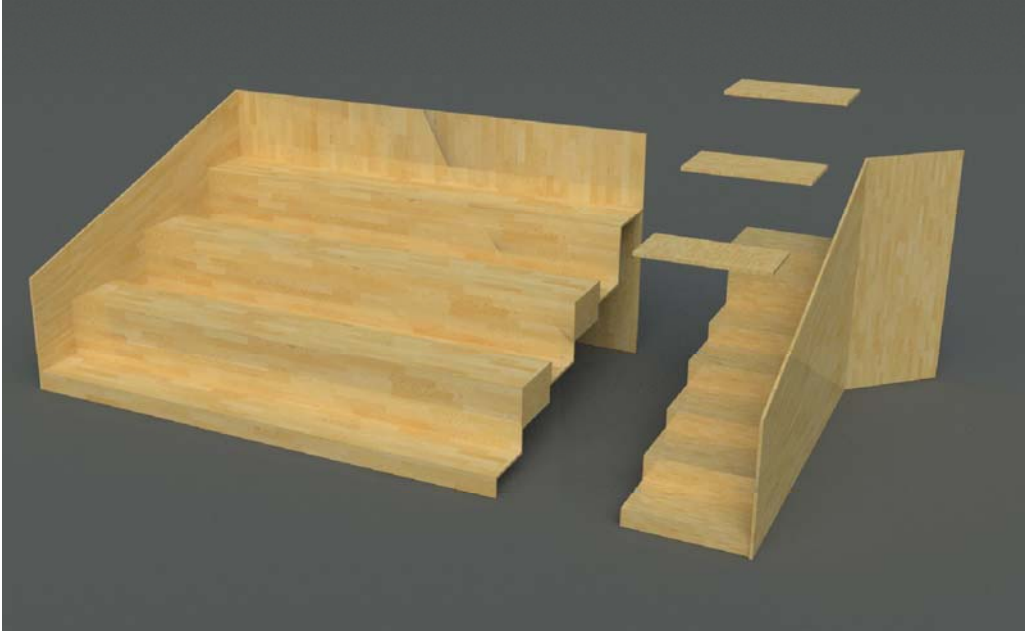

PANNELLO MOBILE



Provincia di Bologna
COMUNE DI CASTEL MAGGIORE

Progetto esecutivo per la ristrutturazione edilizia con
ampliamento _ Sala Biagi in Via Giorgio La Pira a
Castel Maggiore, Bologna

COMMITTENTE
Responsabile Unico del
Procedimento
Comune di Castel Maggiore
Dott.ssa Lucia Campana

PROGETTO
Project Manager
Progetto Architettonico
Progetto Strutture
Progetto Impianti
Coordinamento Sicurezza
in fase di Progettazione
TheBestSolutions
Via della Repubblica 37 40127 Bologna
Gian Giacomo Angelo Cara
Arch. Davide Monciatti
Arch. Elisa Tranfaglia
Ing. Edoardo Fontani
Ing. Brunello Consorti
Ing. Brunello Consorti



27/11/2017

PROGETTO ARREDI

Ar01