




SALA TEATRALE 138 POSTI

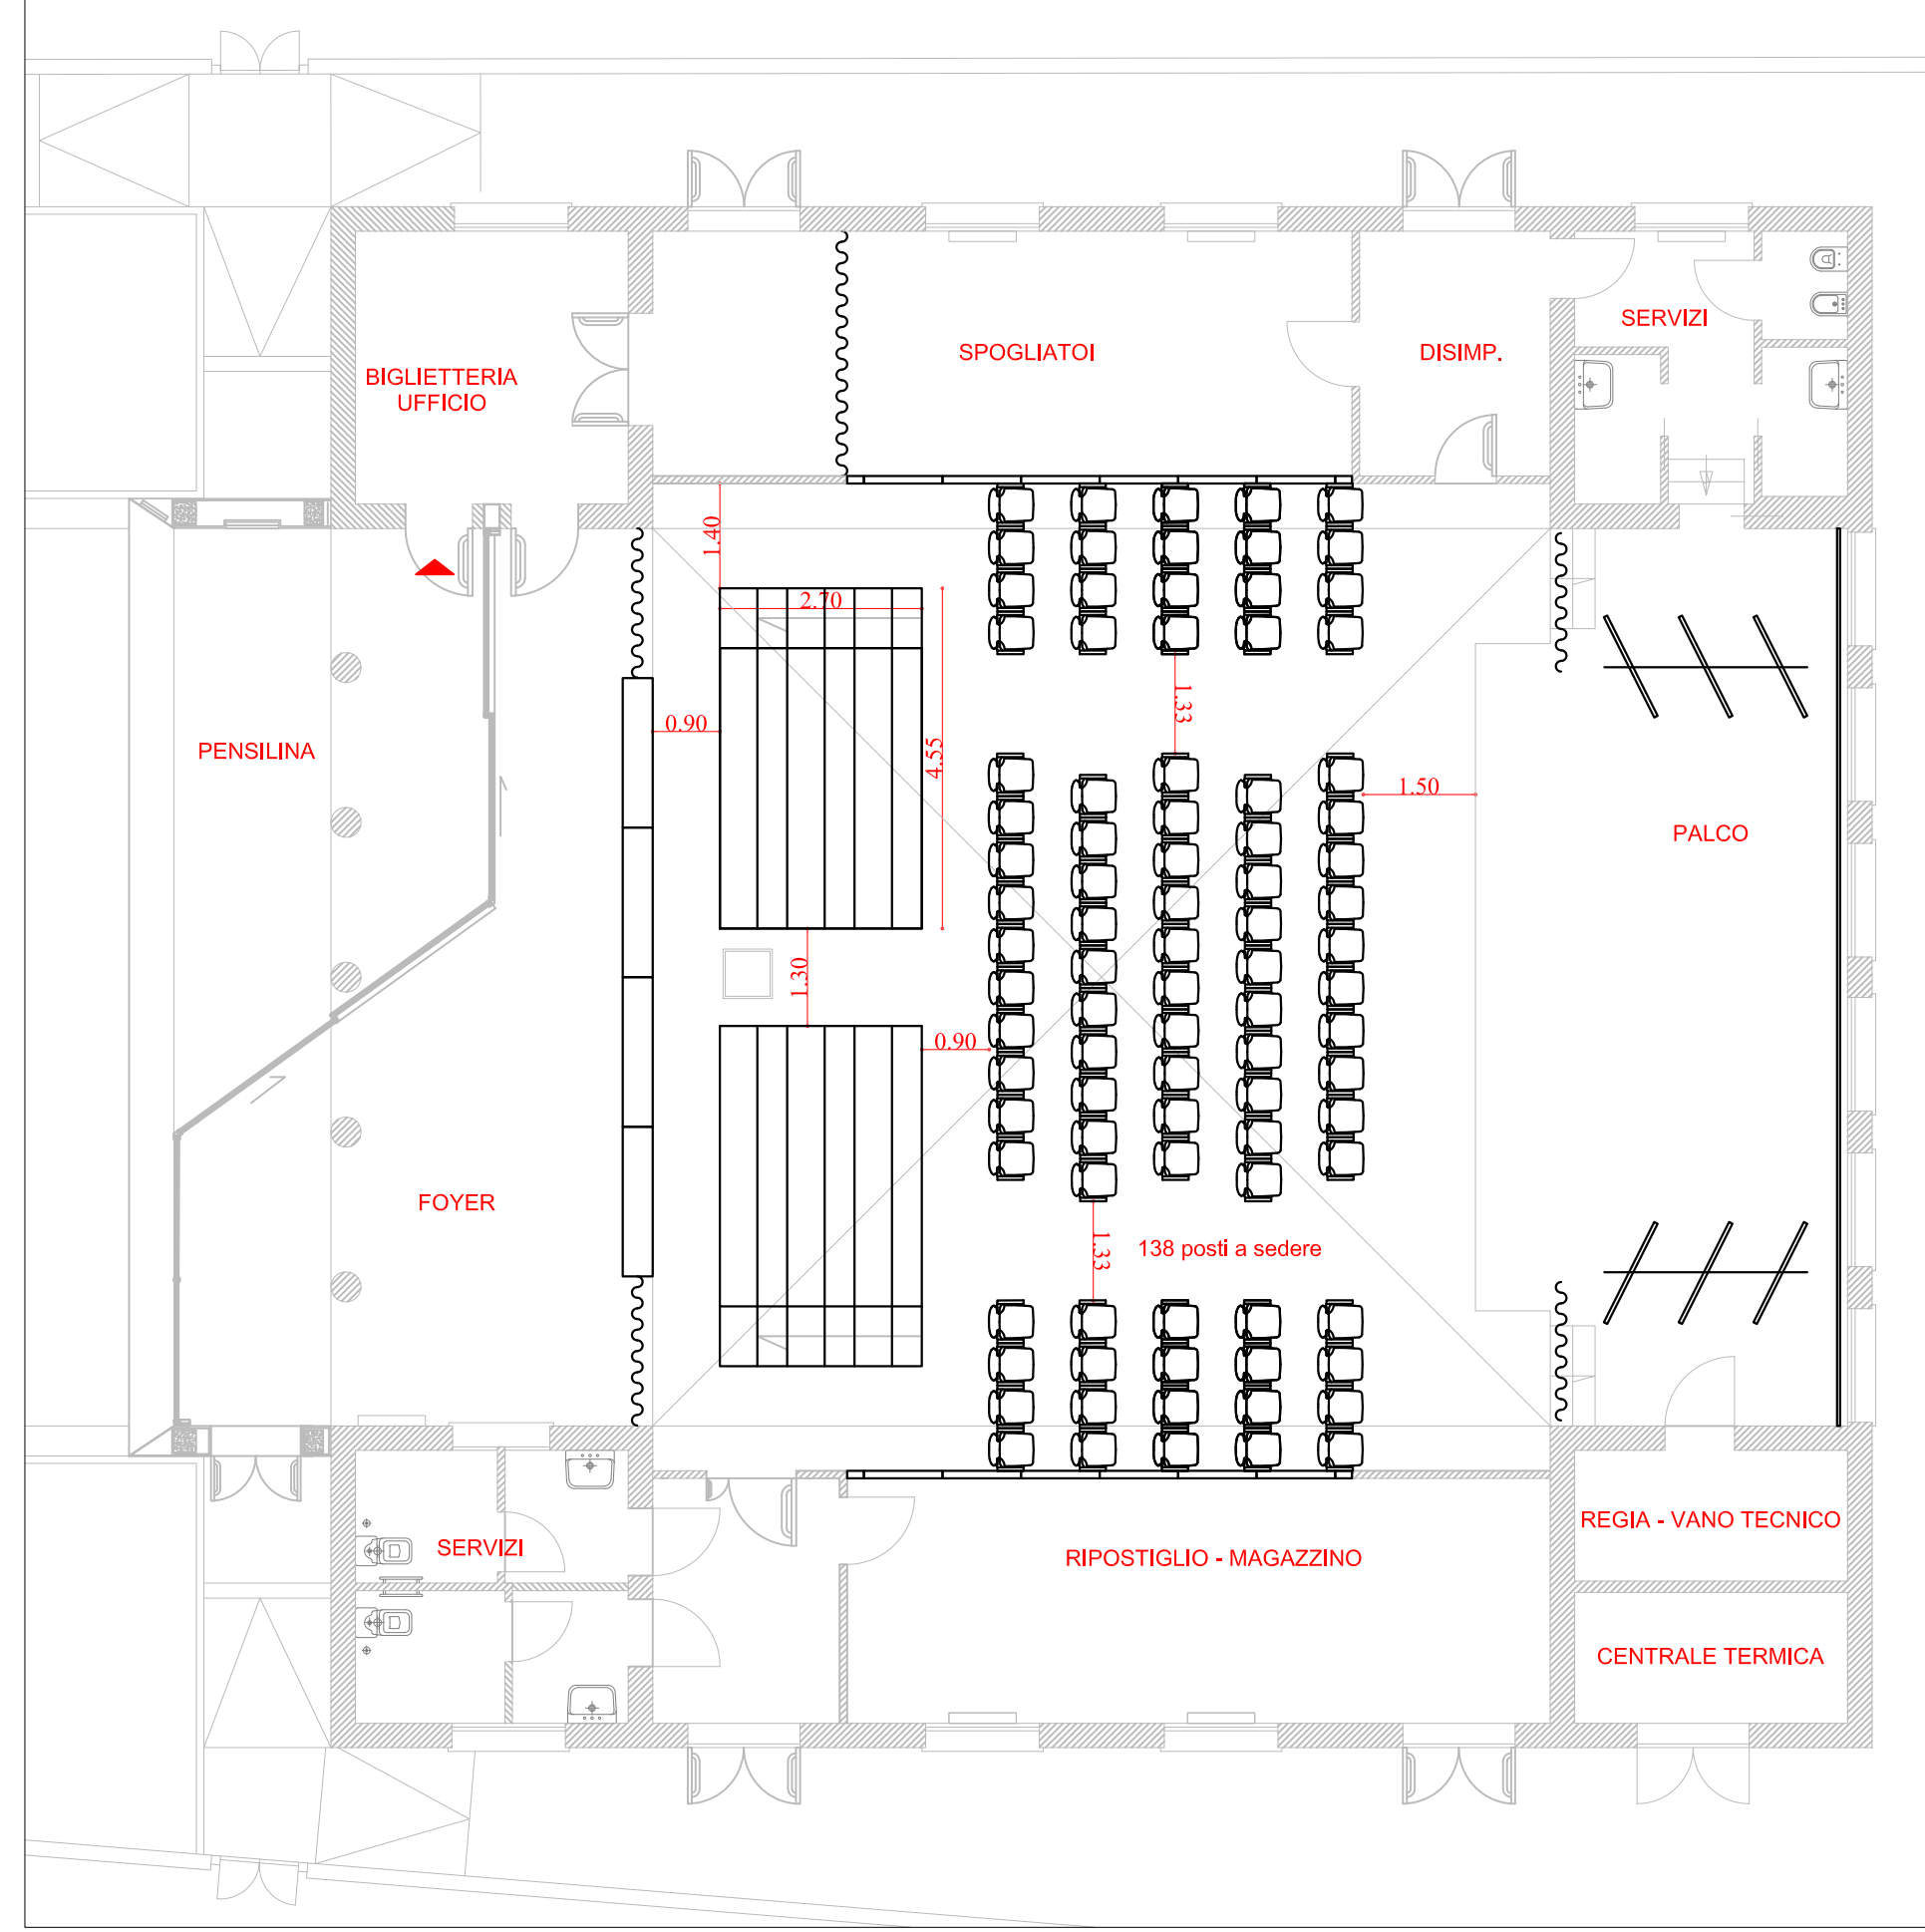


SALA CONFERENZE 148 POSTI

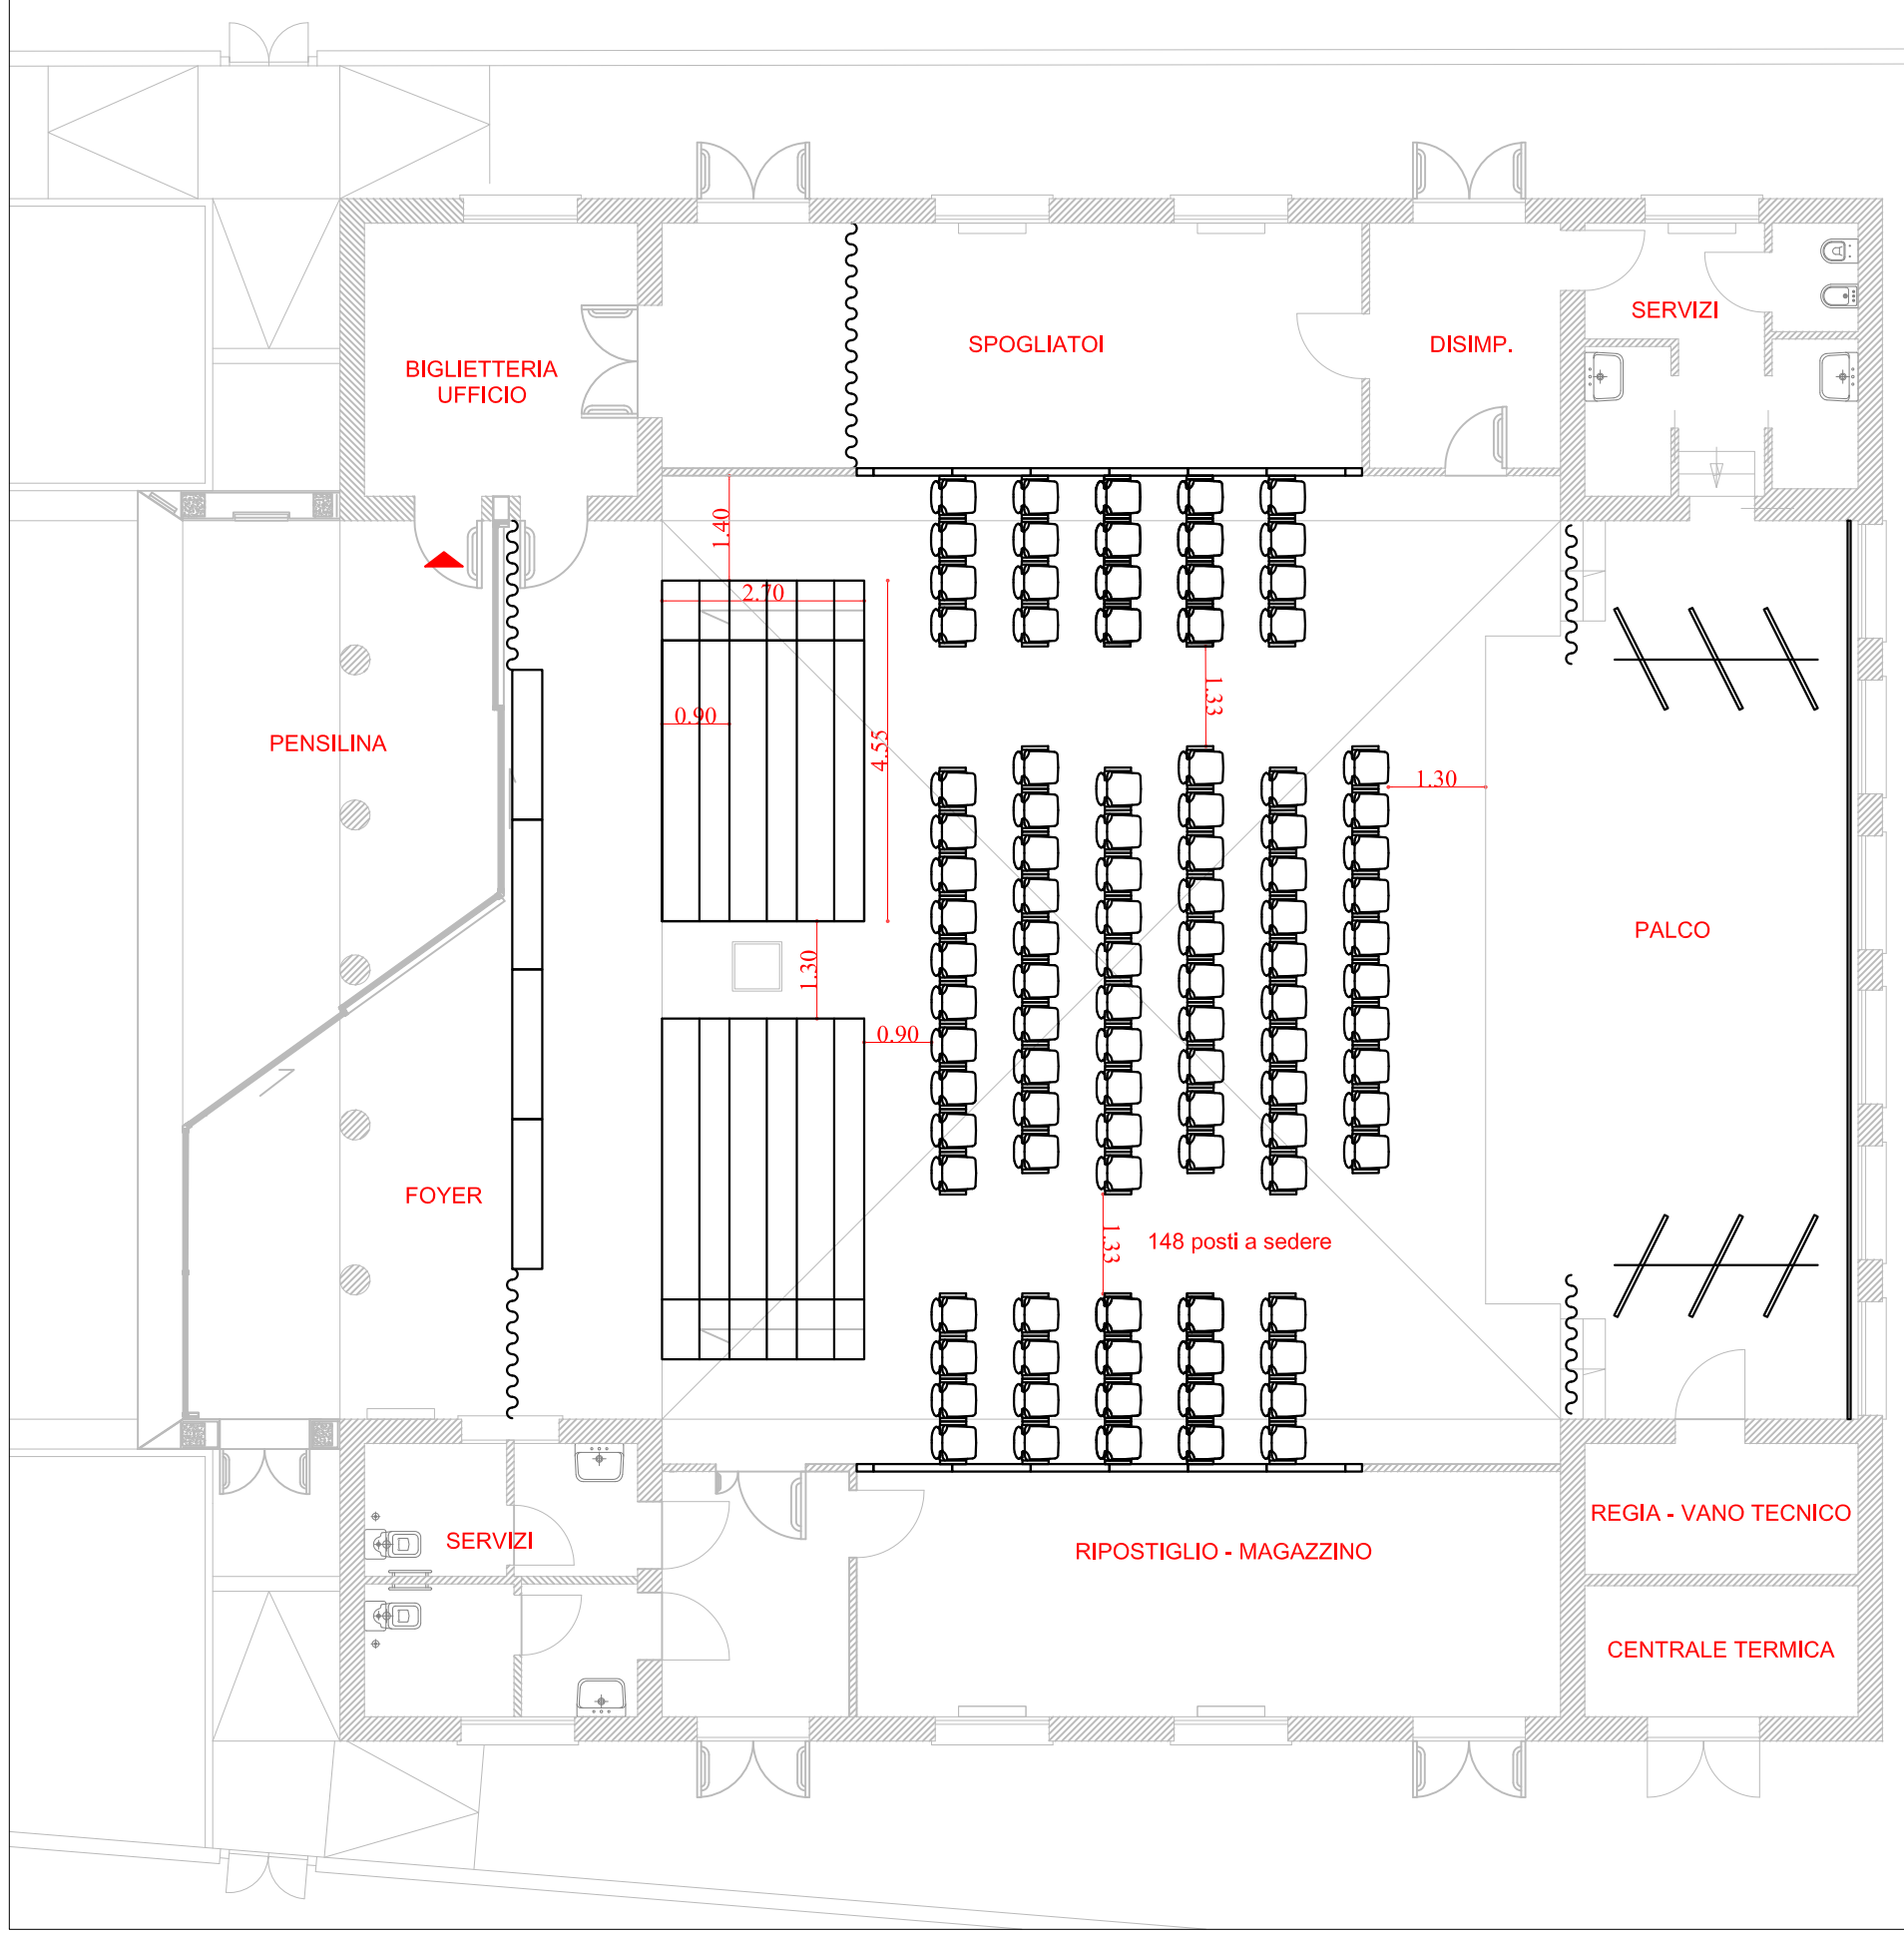


SALA POLIFUNZIONALE

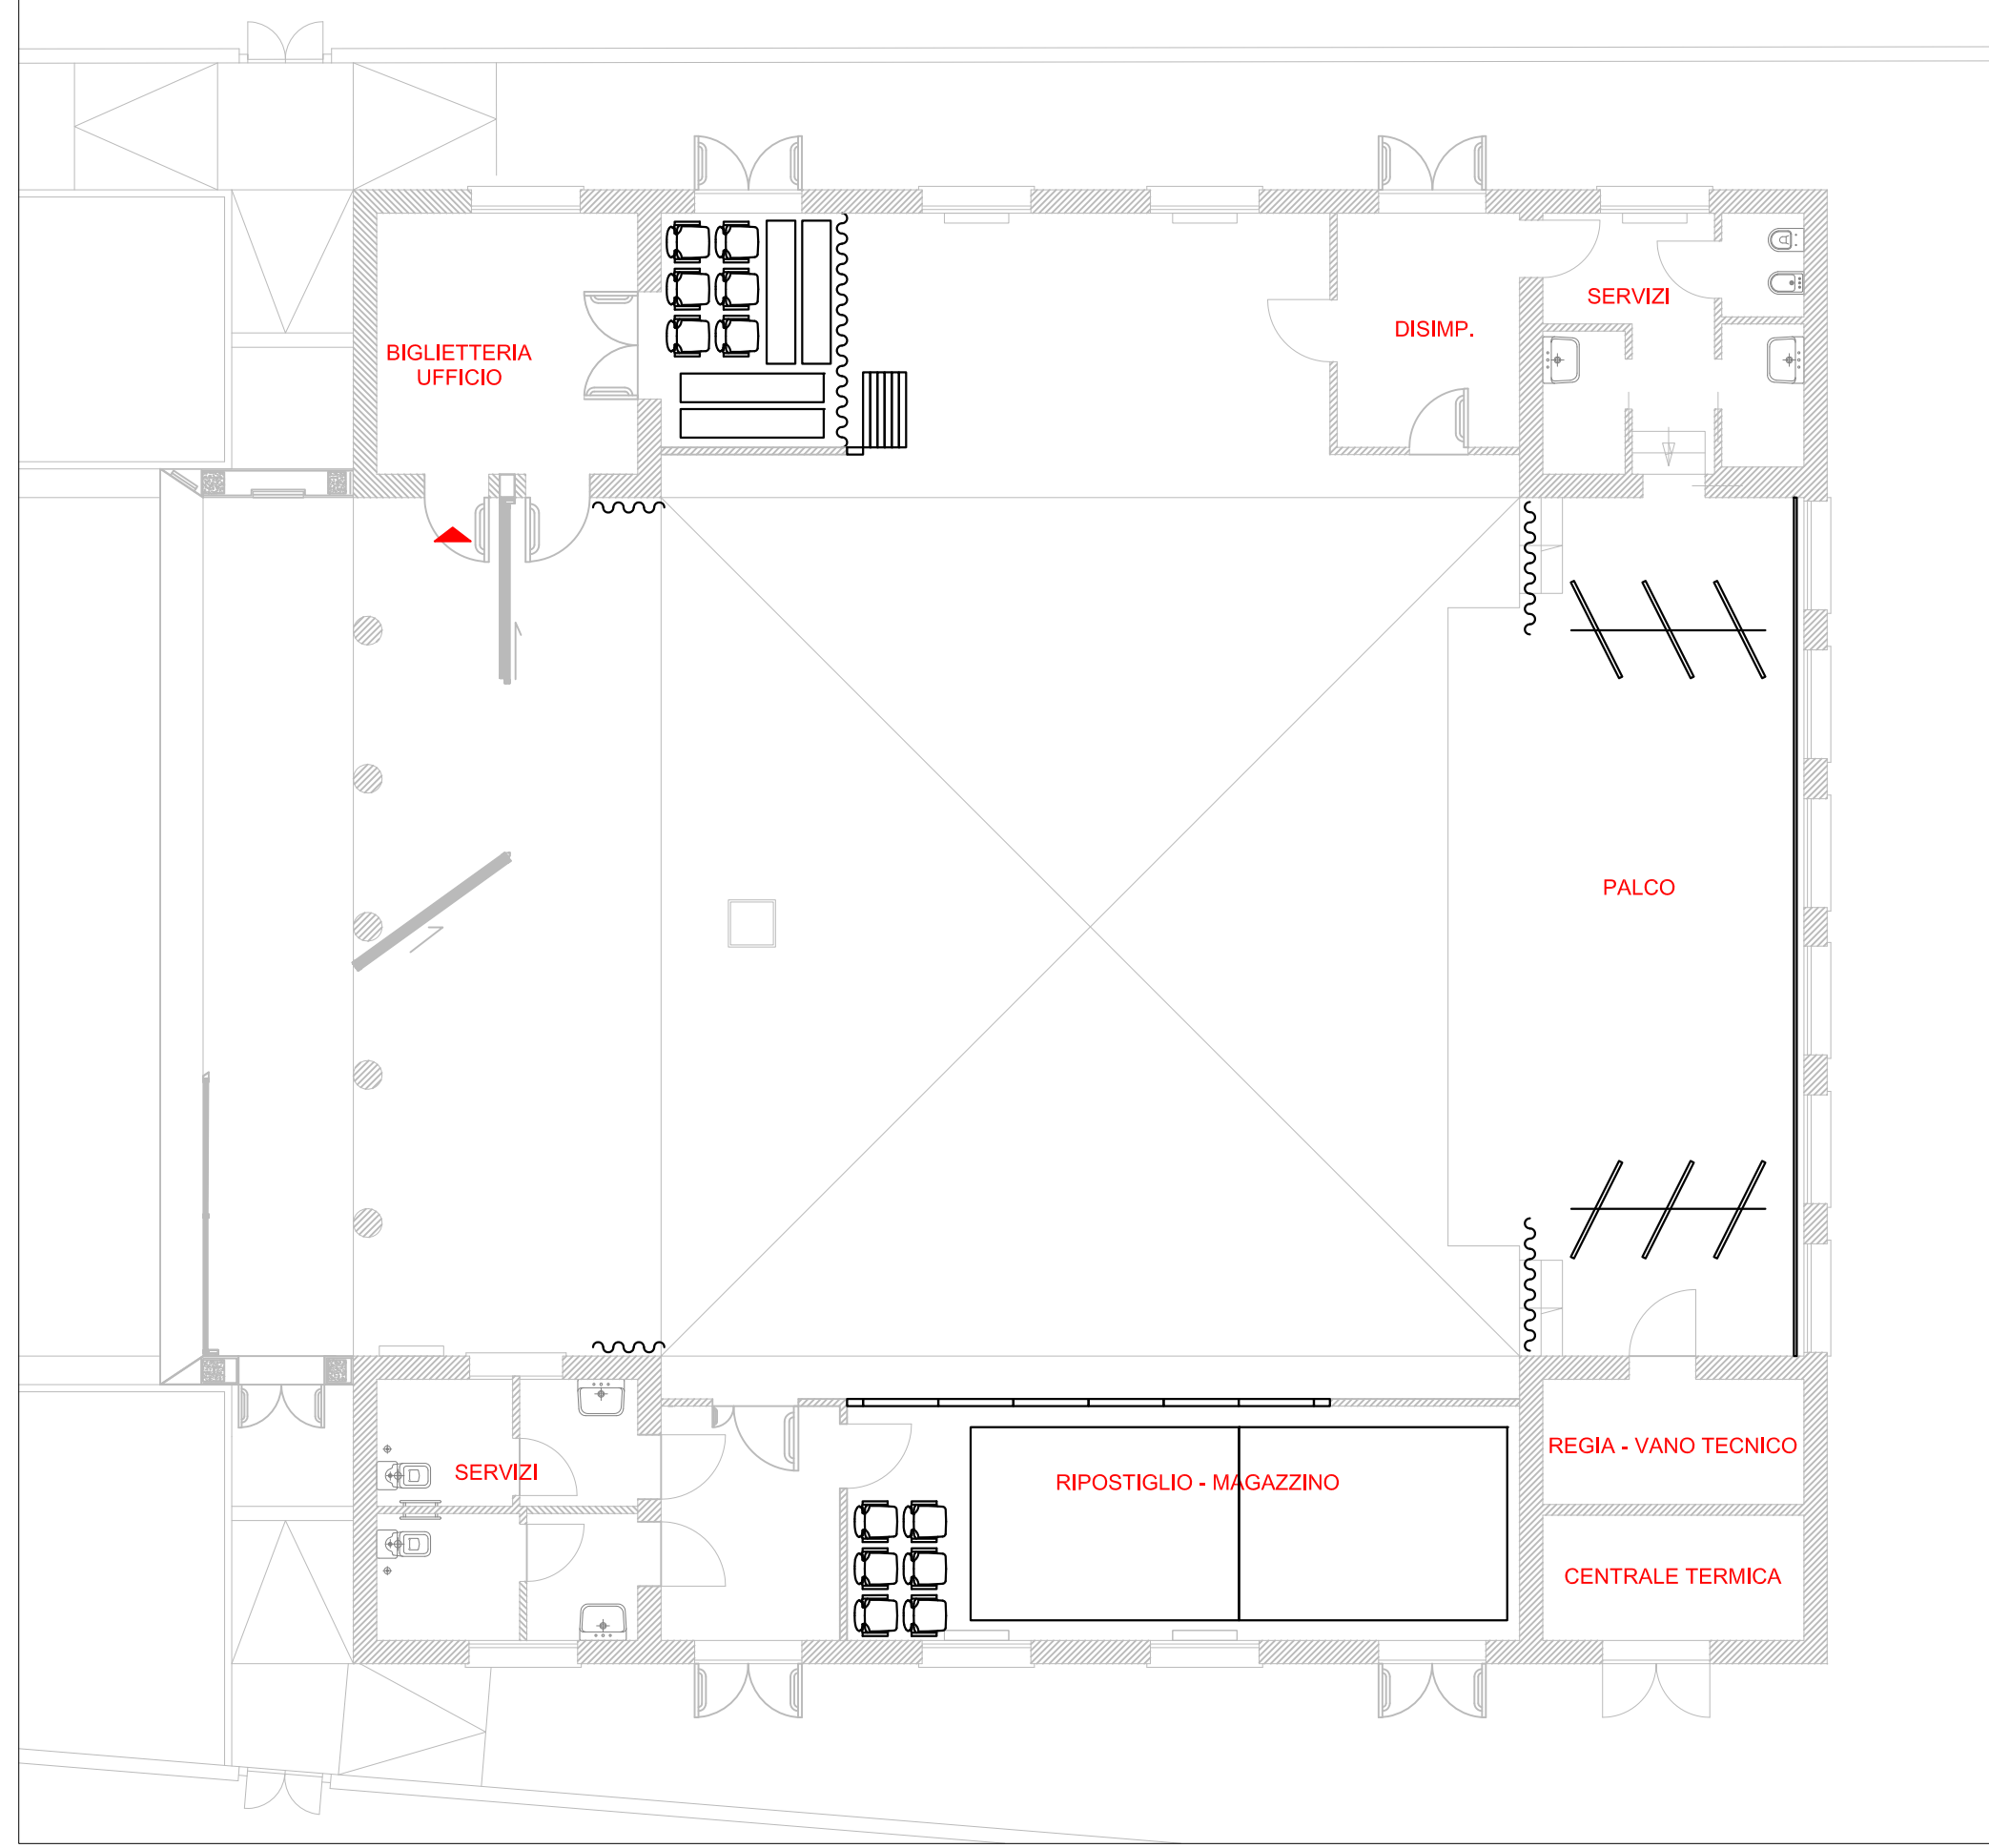


SALA CONFERENZE 157 POSTI

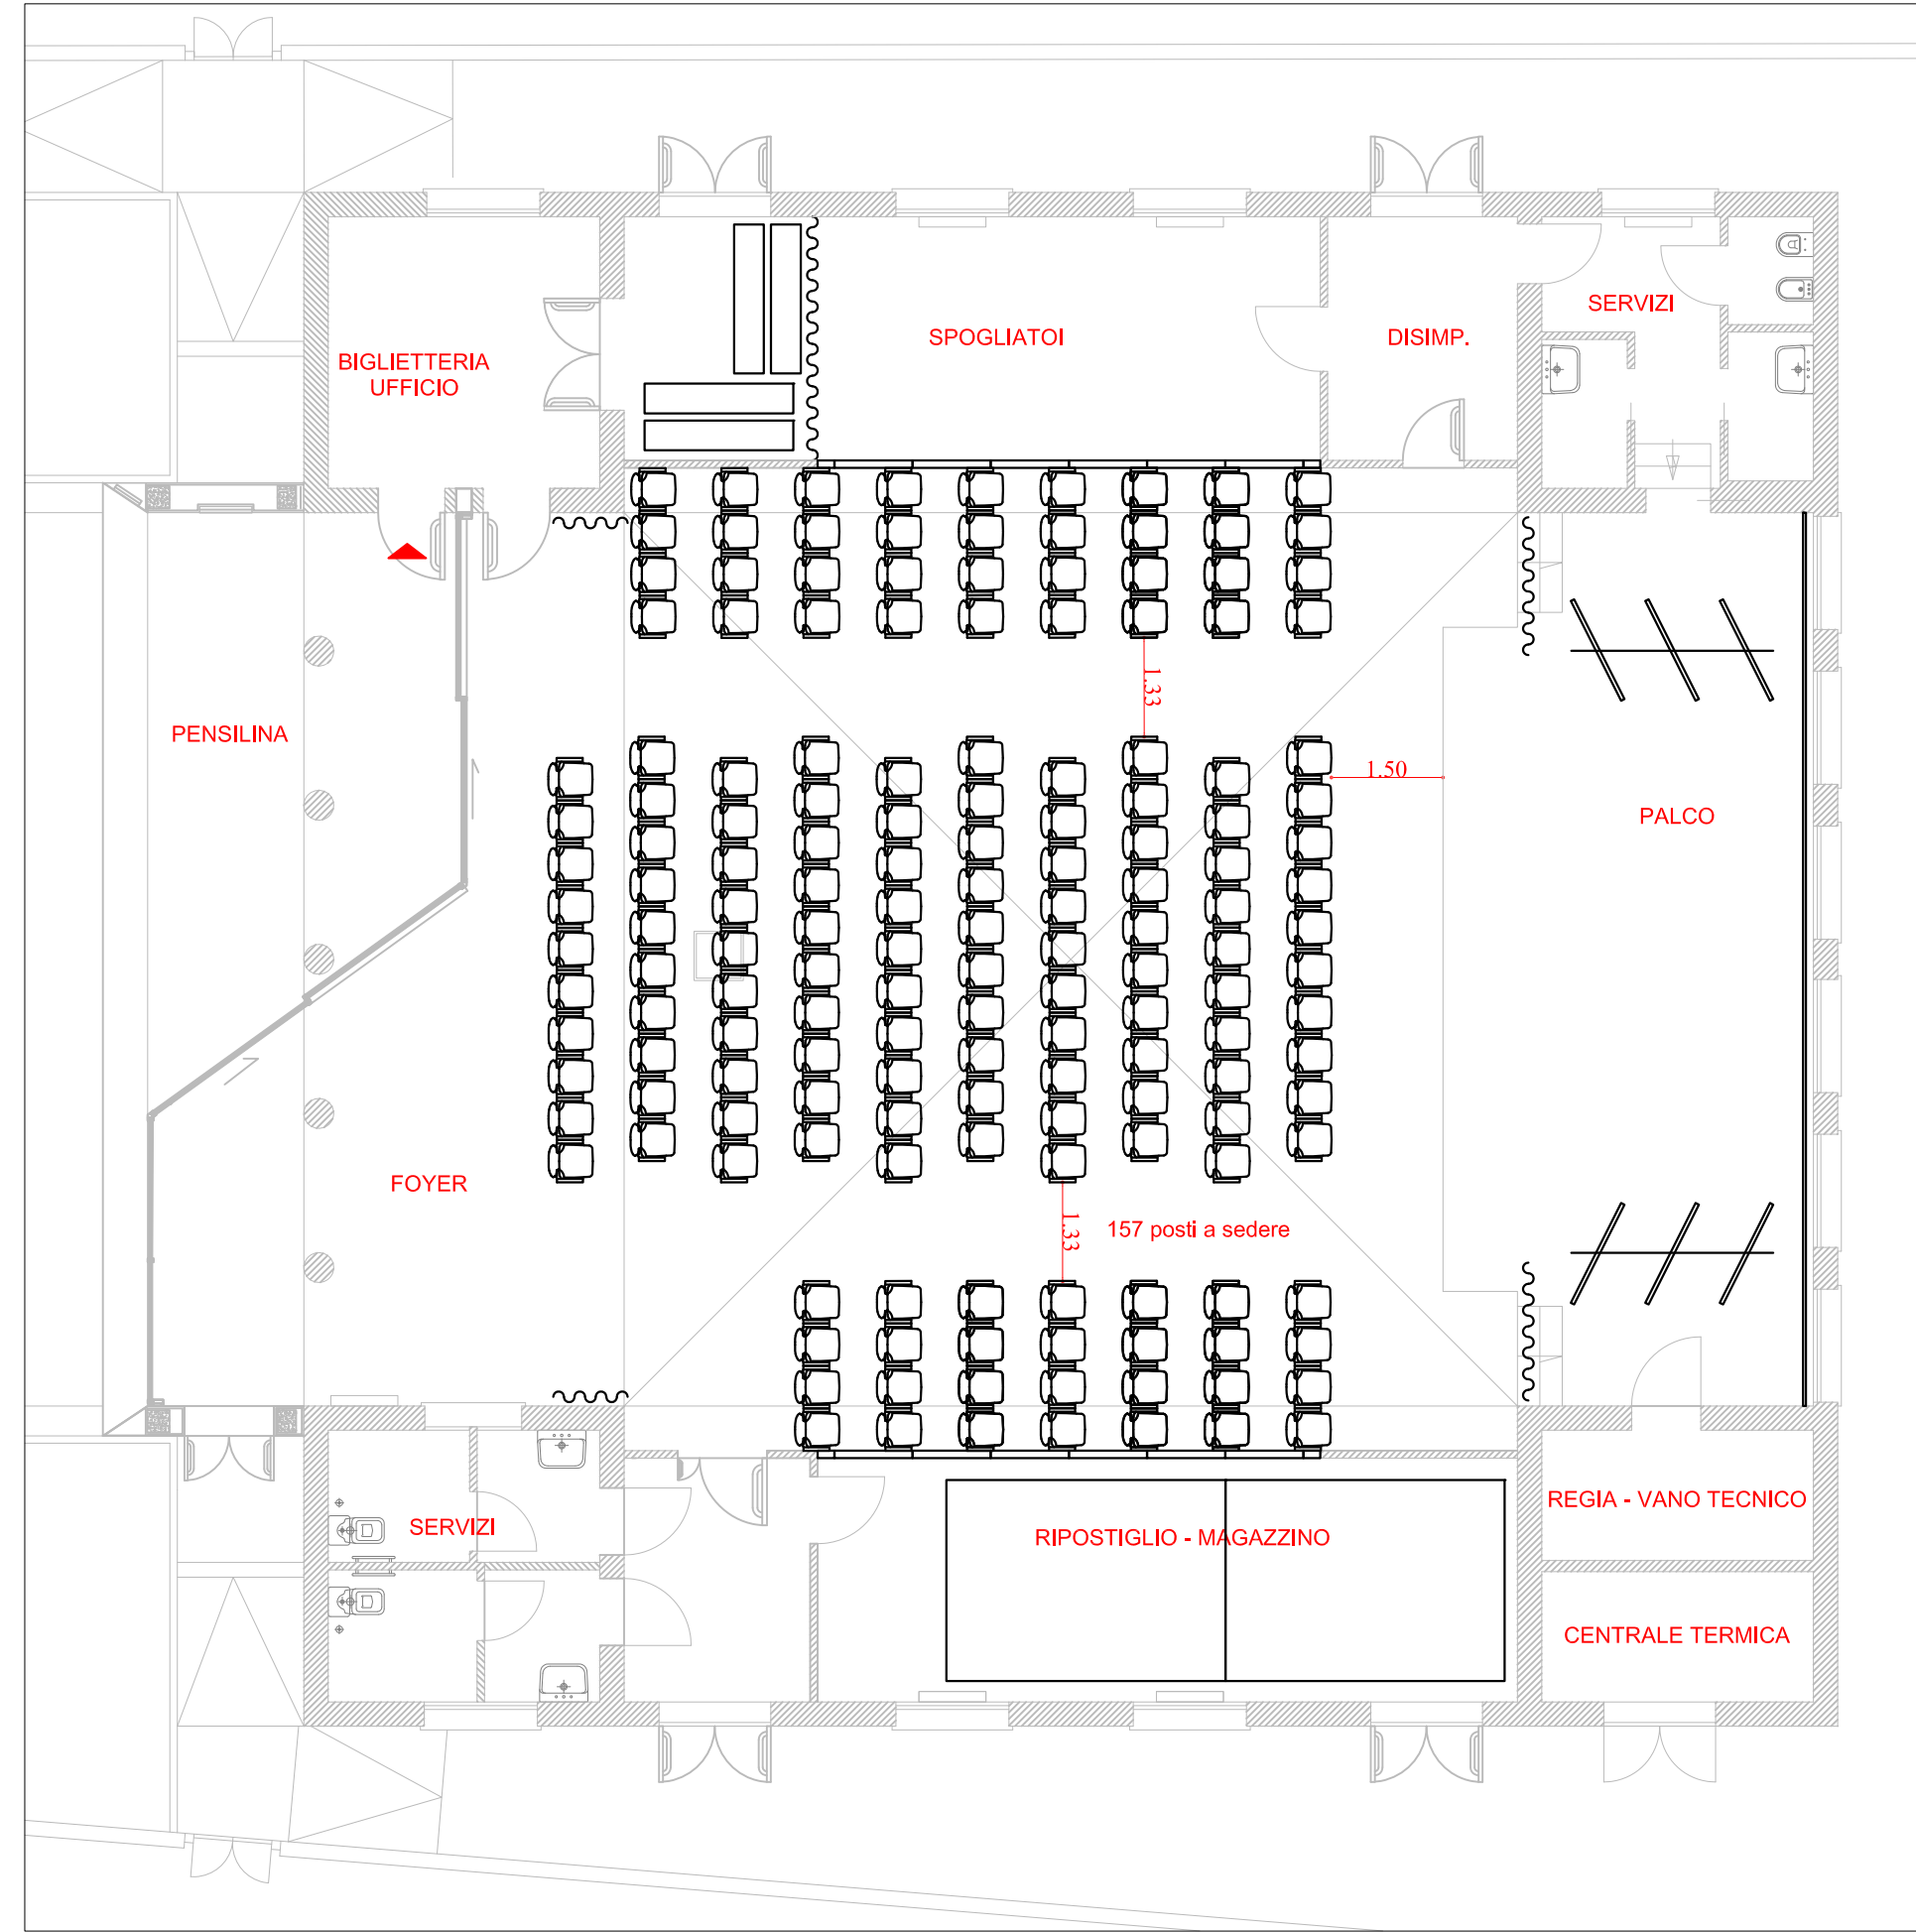


SALA POLIFUNZIONALE

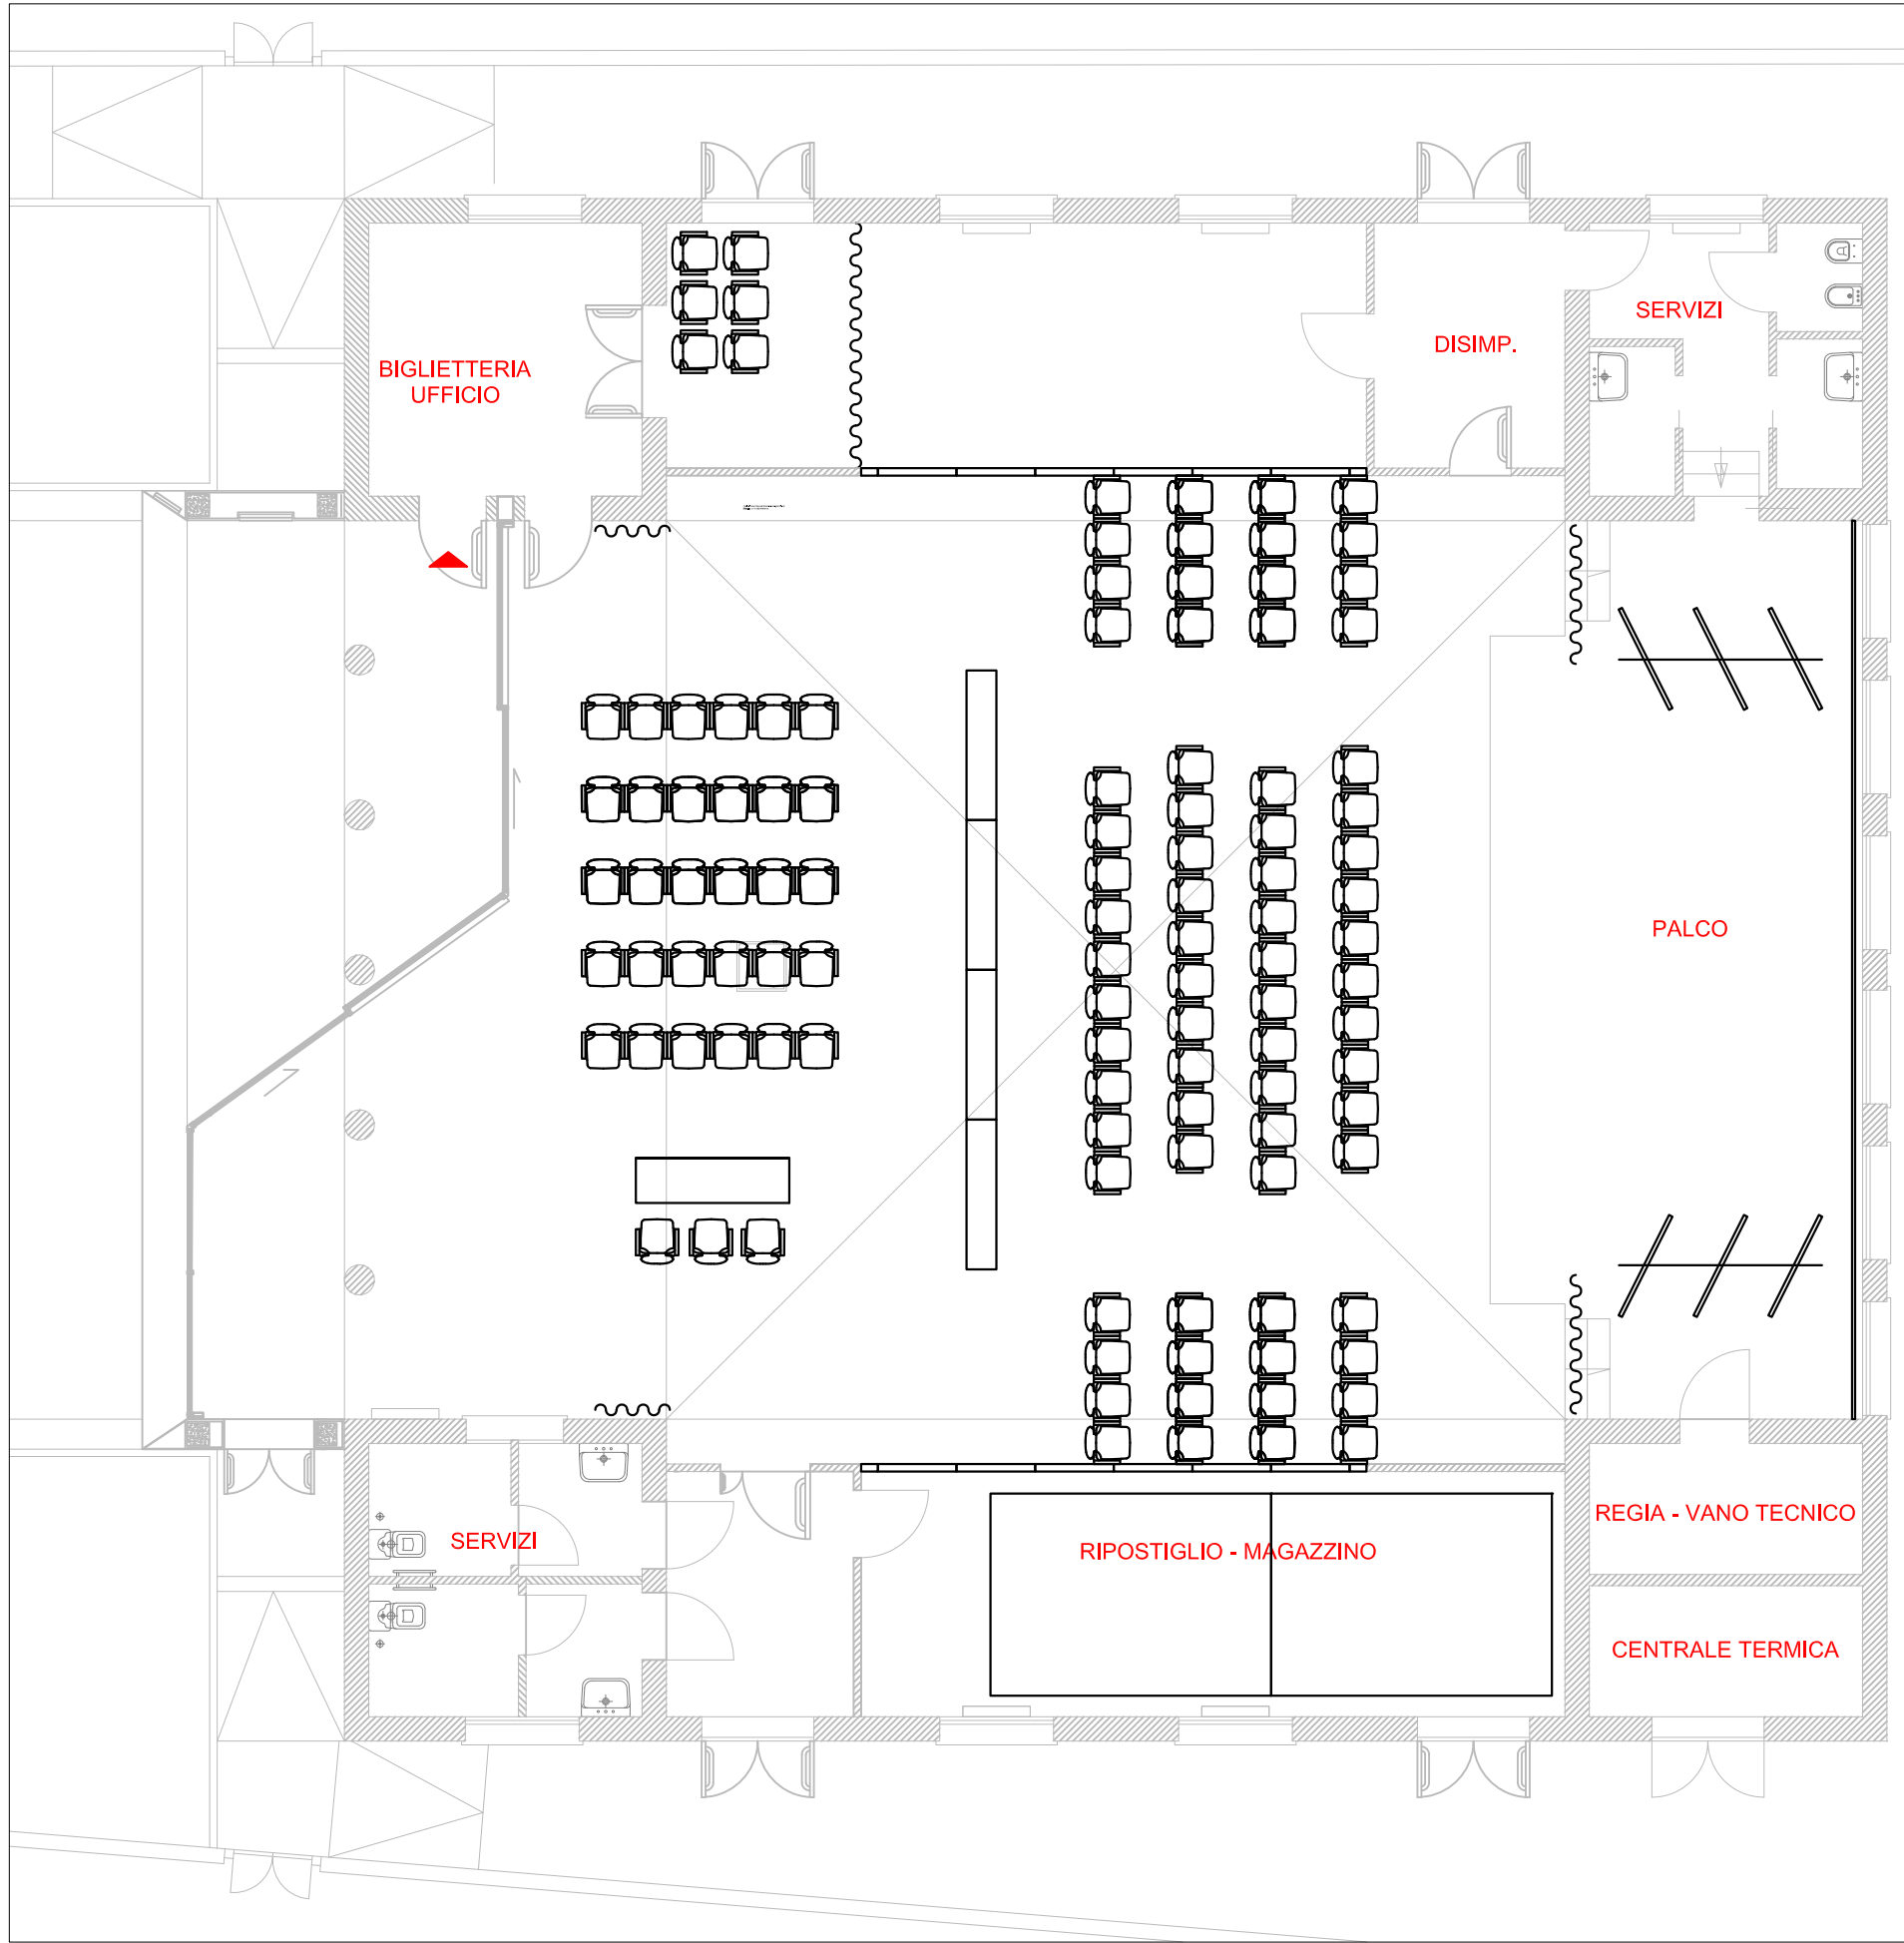


SALA MOSTRE

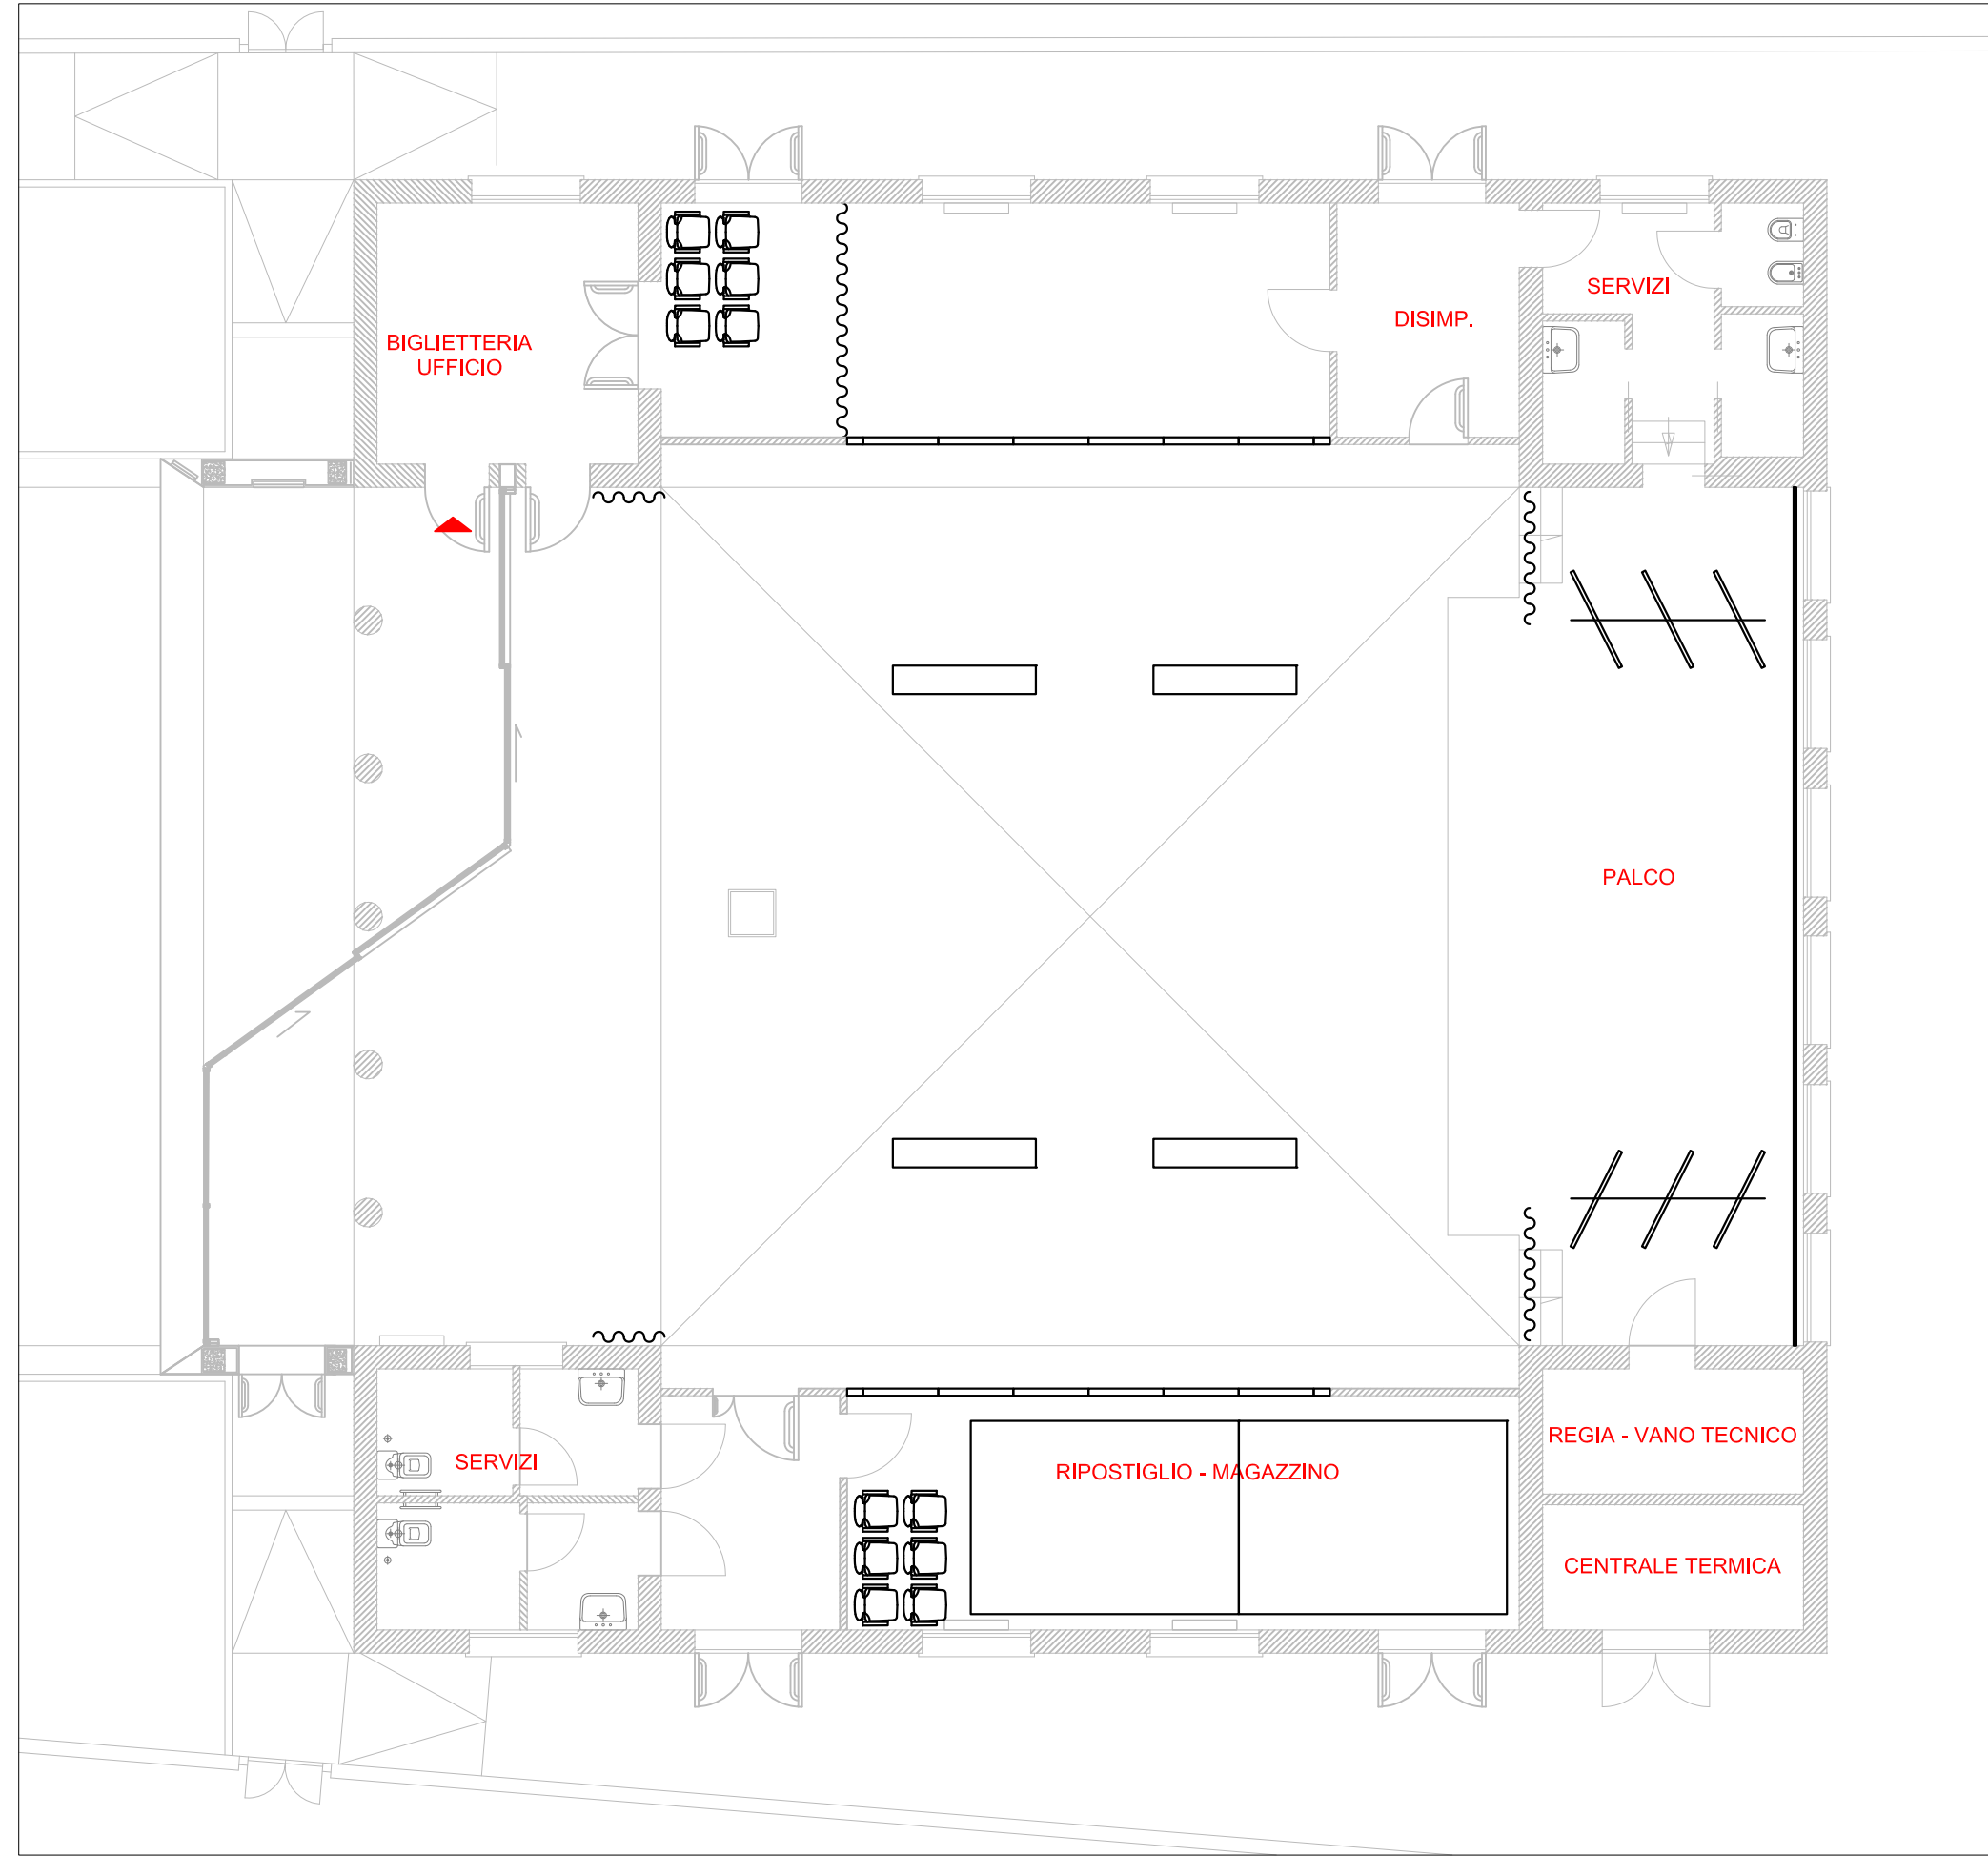


ARENA 108 POSTI

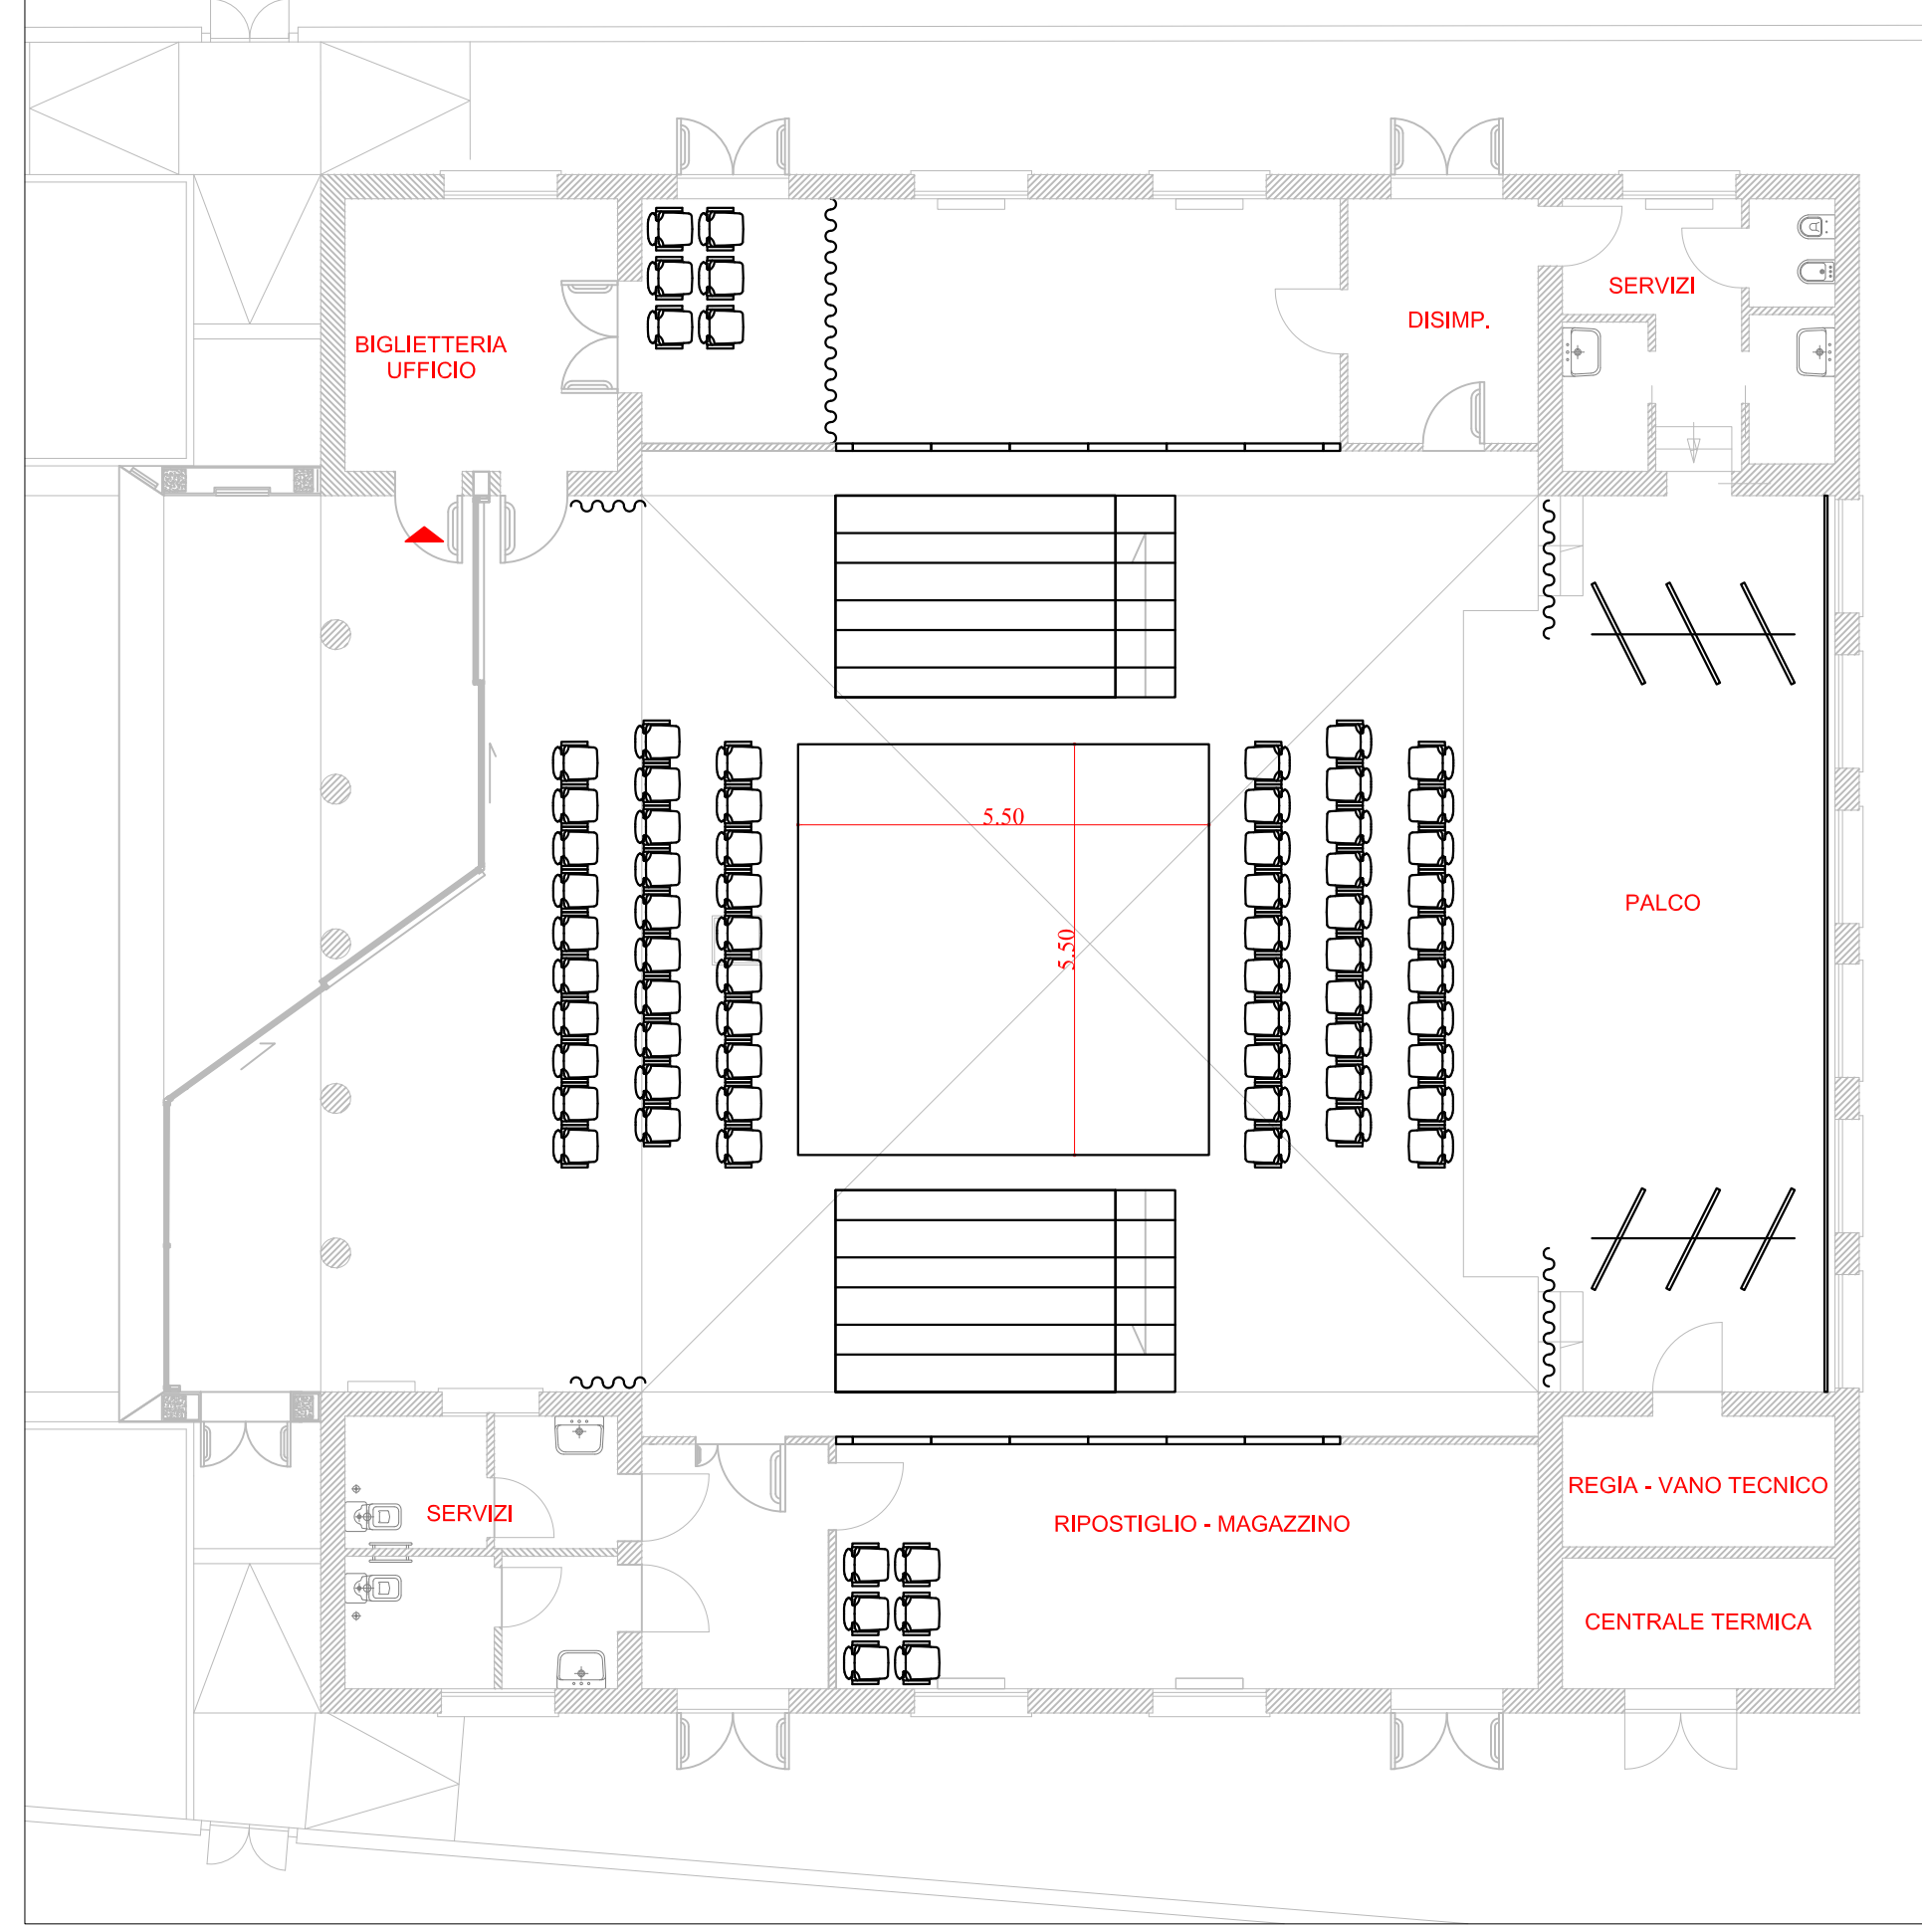

SALA TEATRALE 146 POSTI

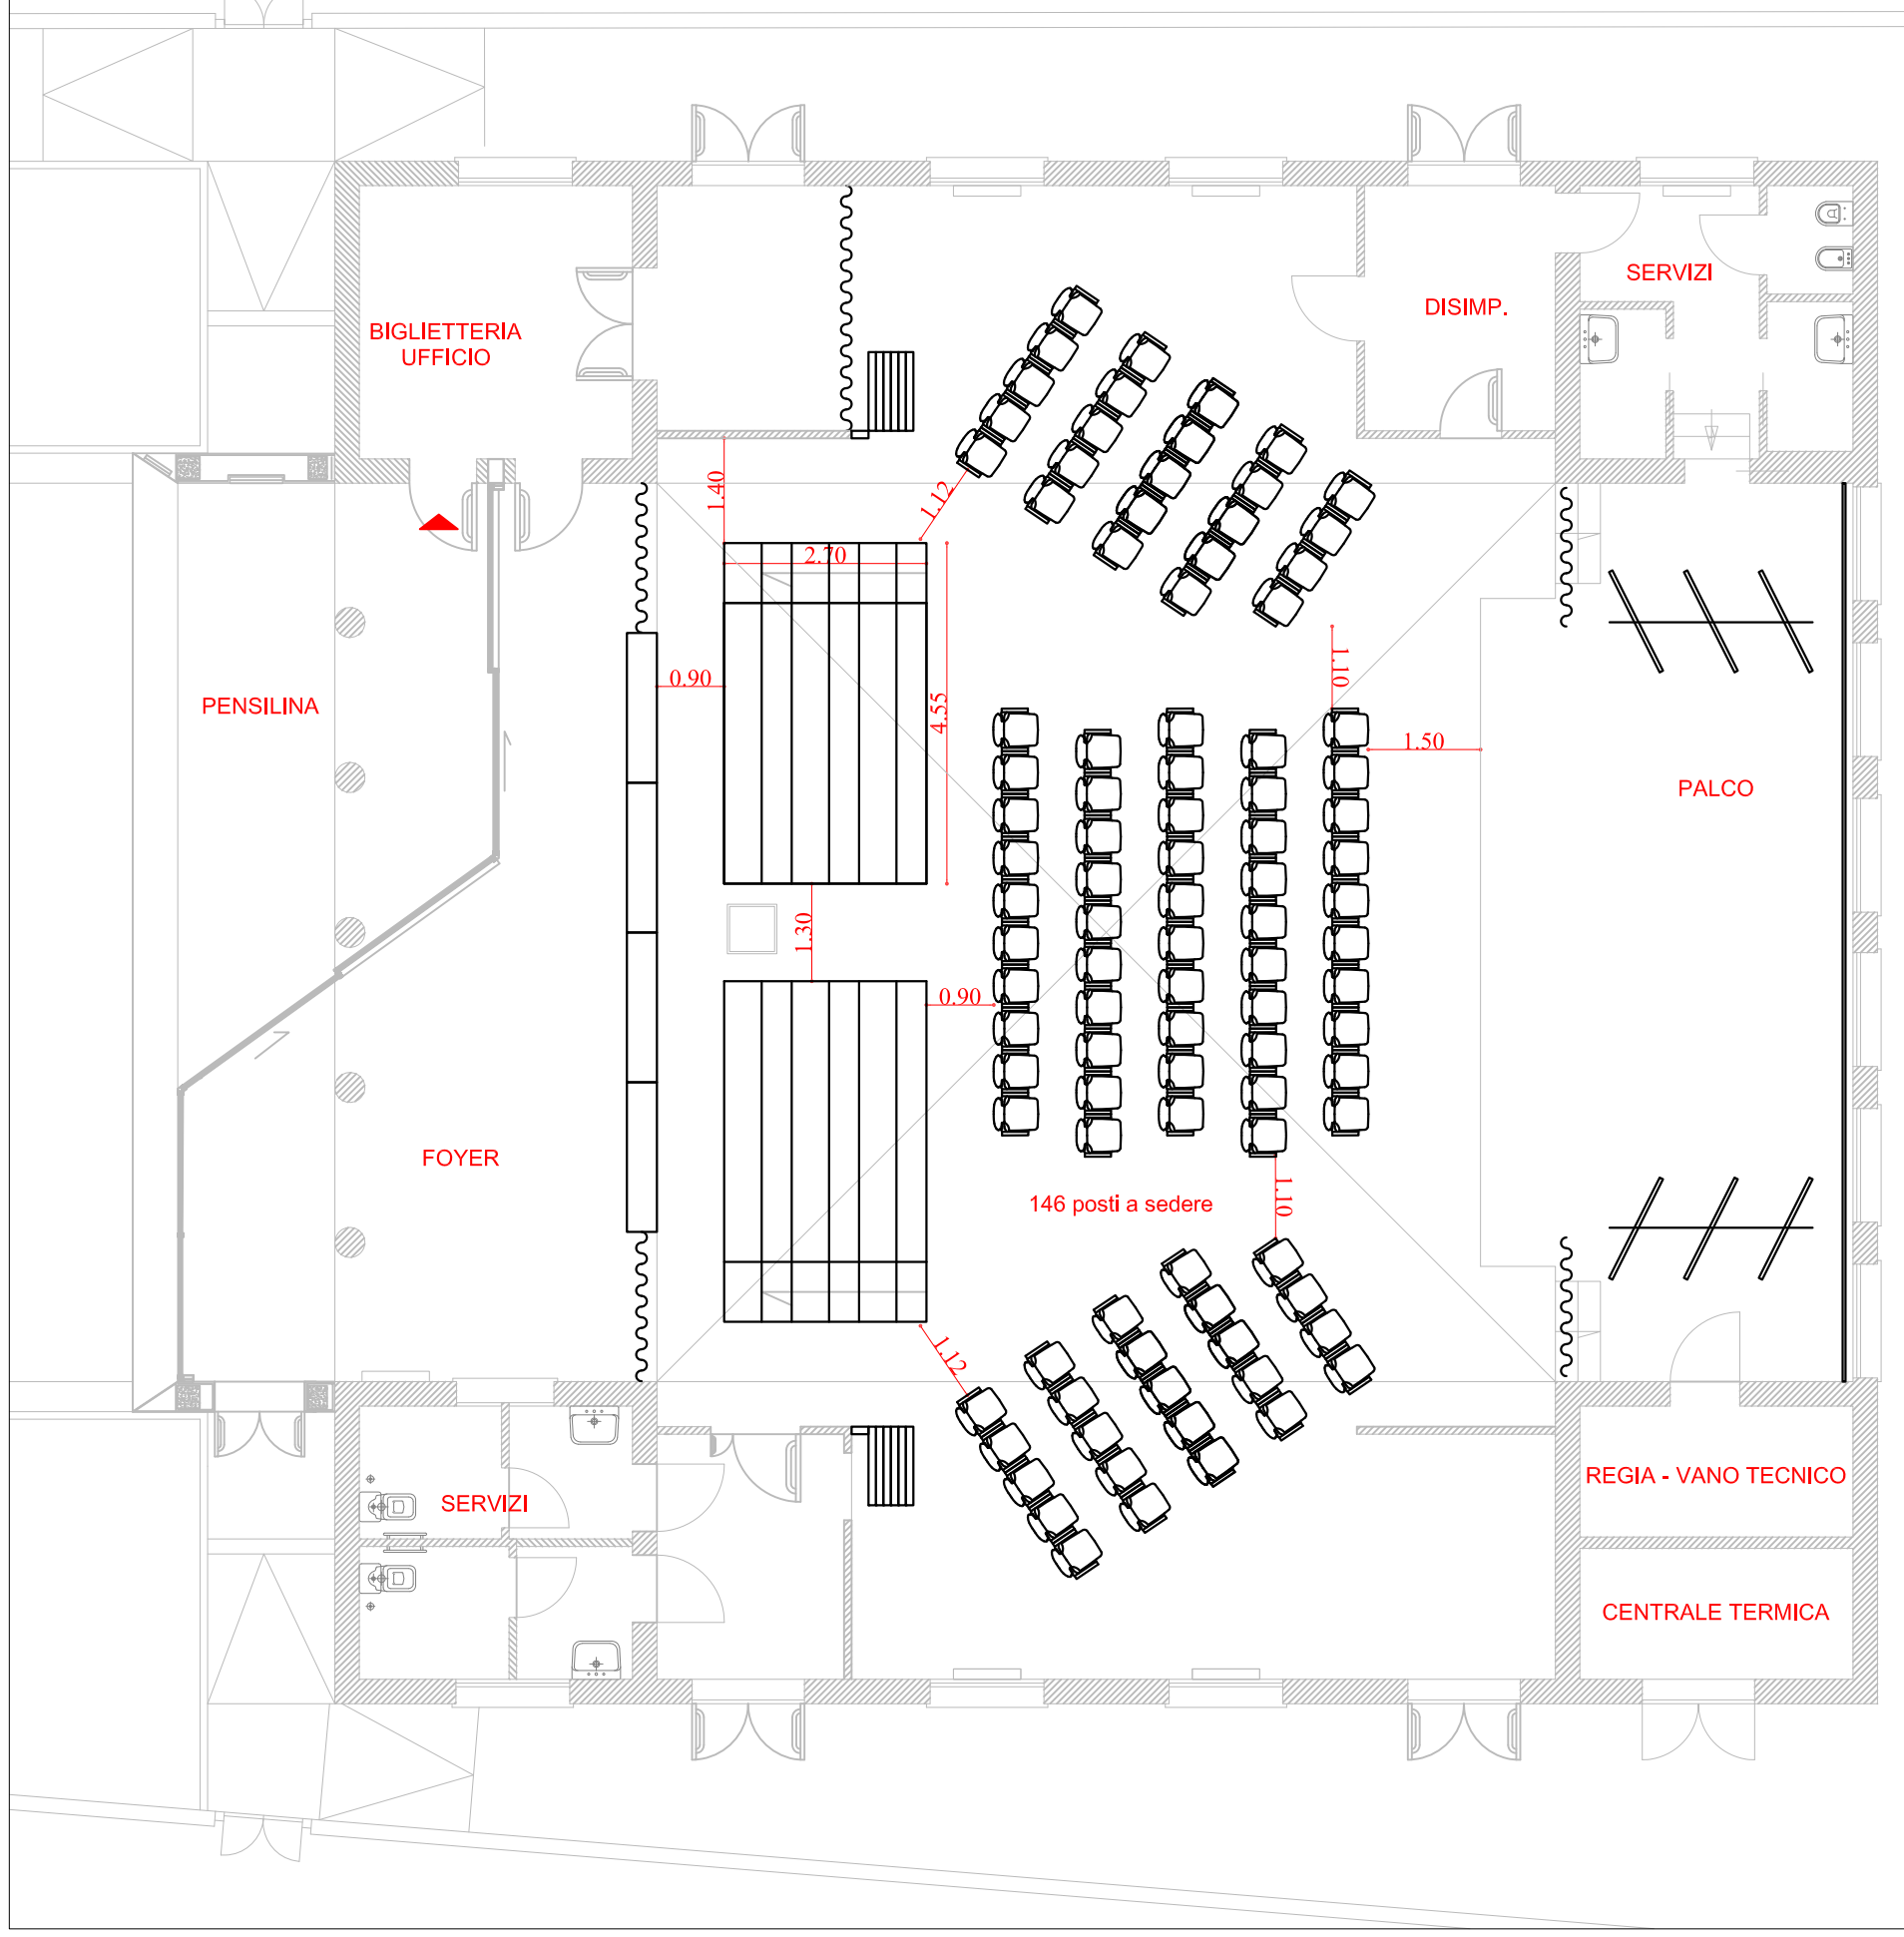

 Provincia di Bologna  
COMUNE DI CASTEL MAGGIORE

Progetto esecutivo per la ristrutturazione edilizia con  
ampliamento \_ Sala Biagi in Via Giorgio La Pira a  
Castel Maggiore, Bologna

COMMITTENTE Comune di Castel Maggiore  
Responsabile Unico del  
Procedimento Dott.ssa Lucia Campana

PROGETTO  
Project Manager Gian Giacomo Angelo Cara  
Progetto Architettonico Arch. Davide Monciatti  
Arch. Elisa Tranfaglia  
Progetto Strutture Ing. Edoardo Fontani  
Progetto Impianti Ing. Brunello Consorti  
Coordinamento Sicurezza  
in fase di Progettazione Ing. Brunello Consorti

 27/11/2017

CONFIGURAZIONI SALA

Ar02