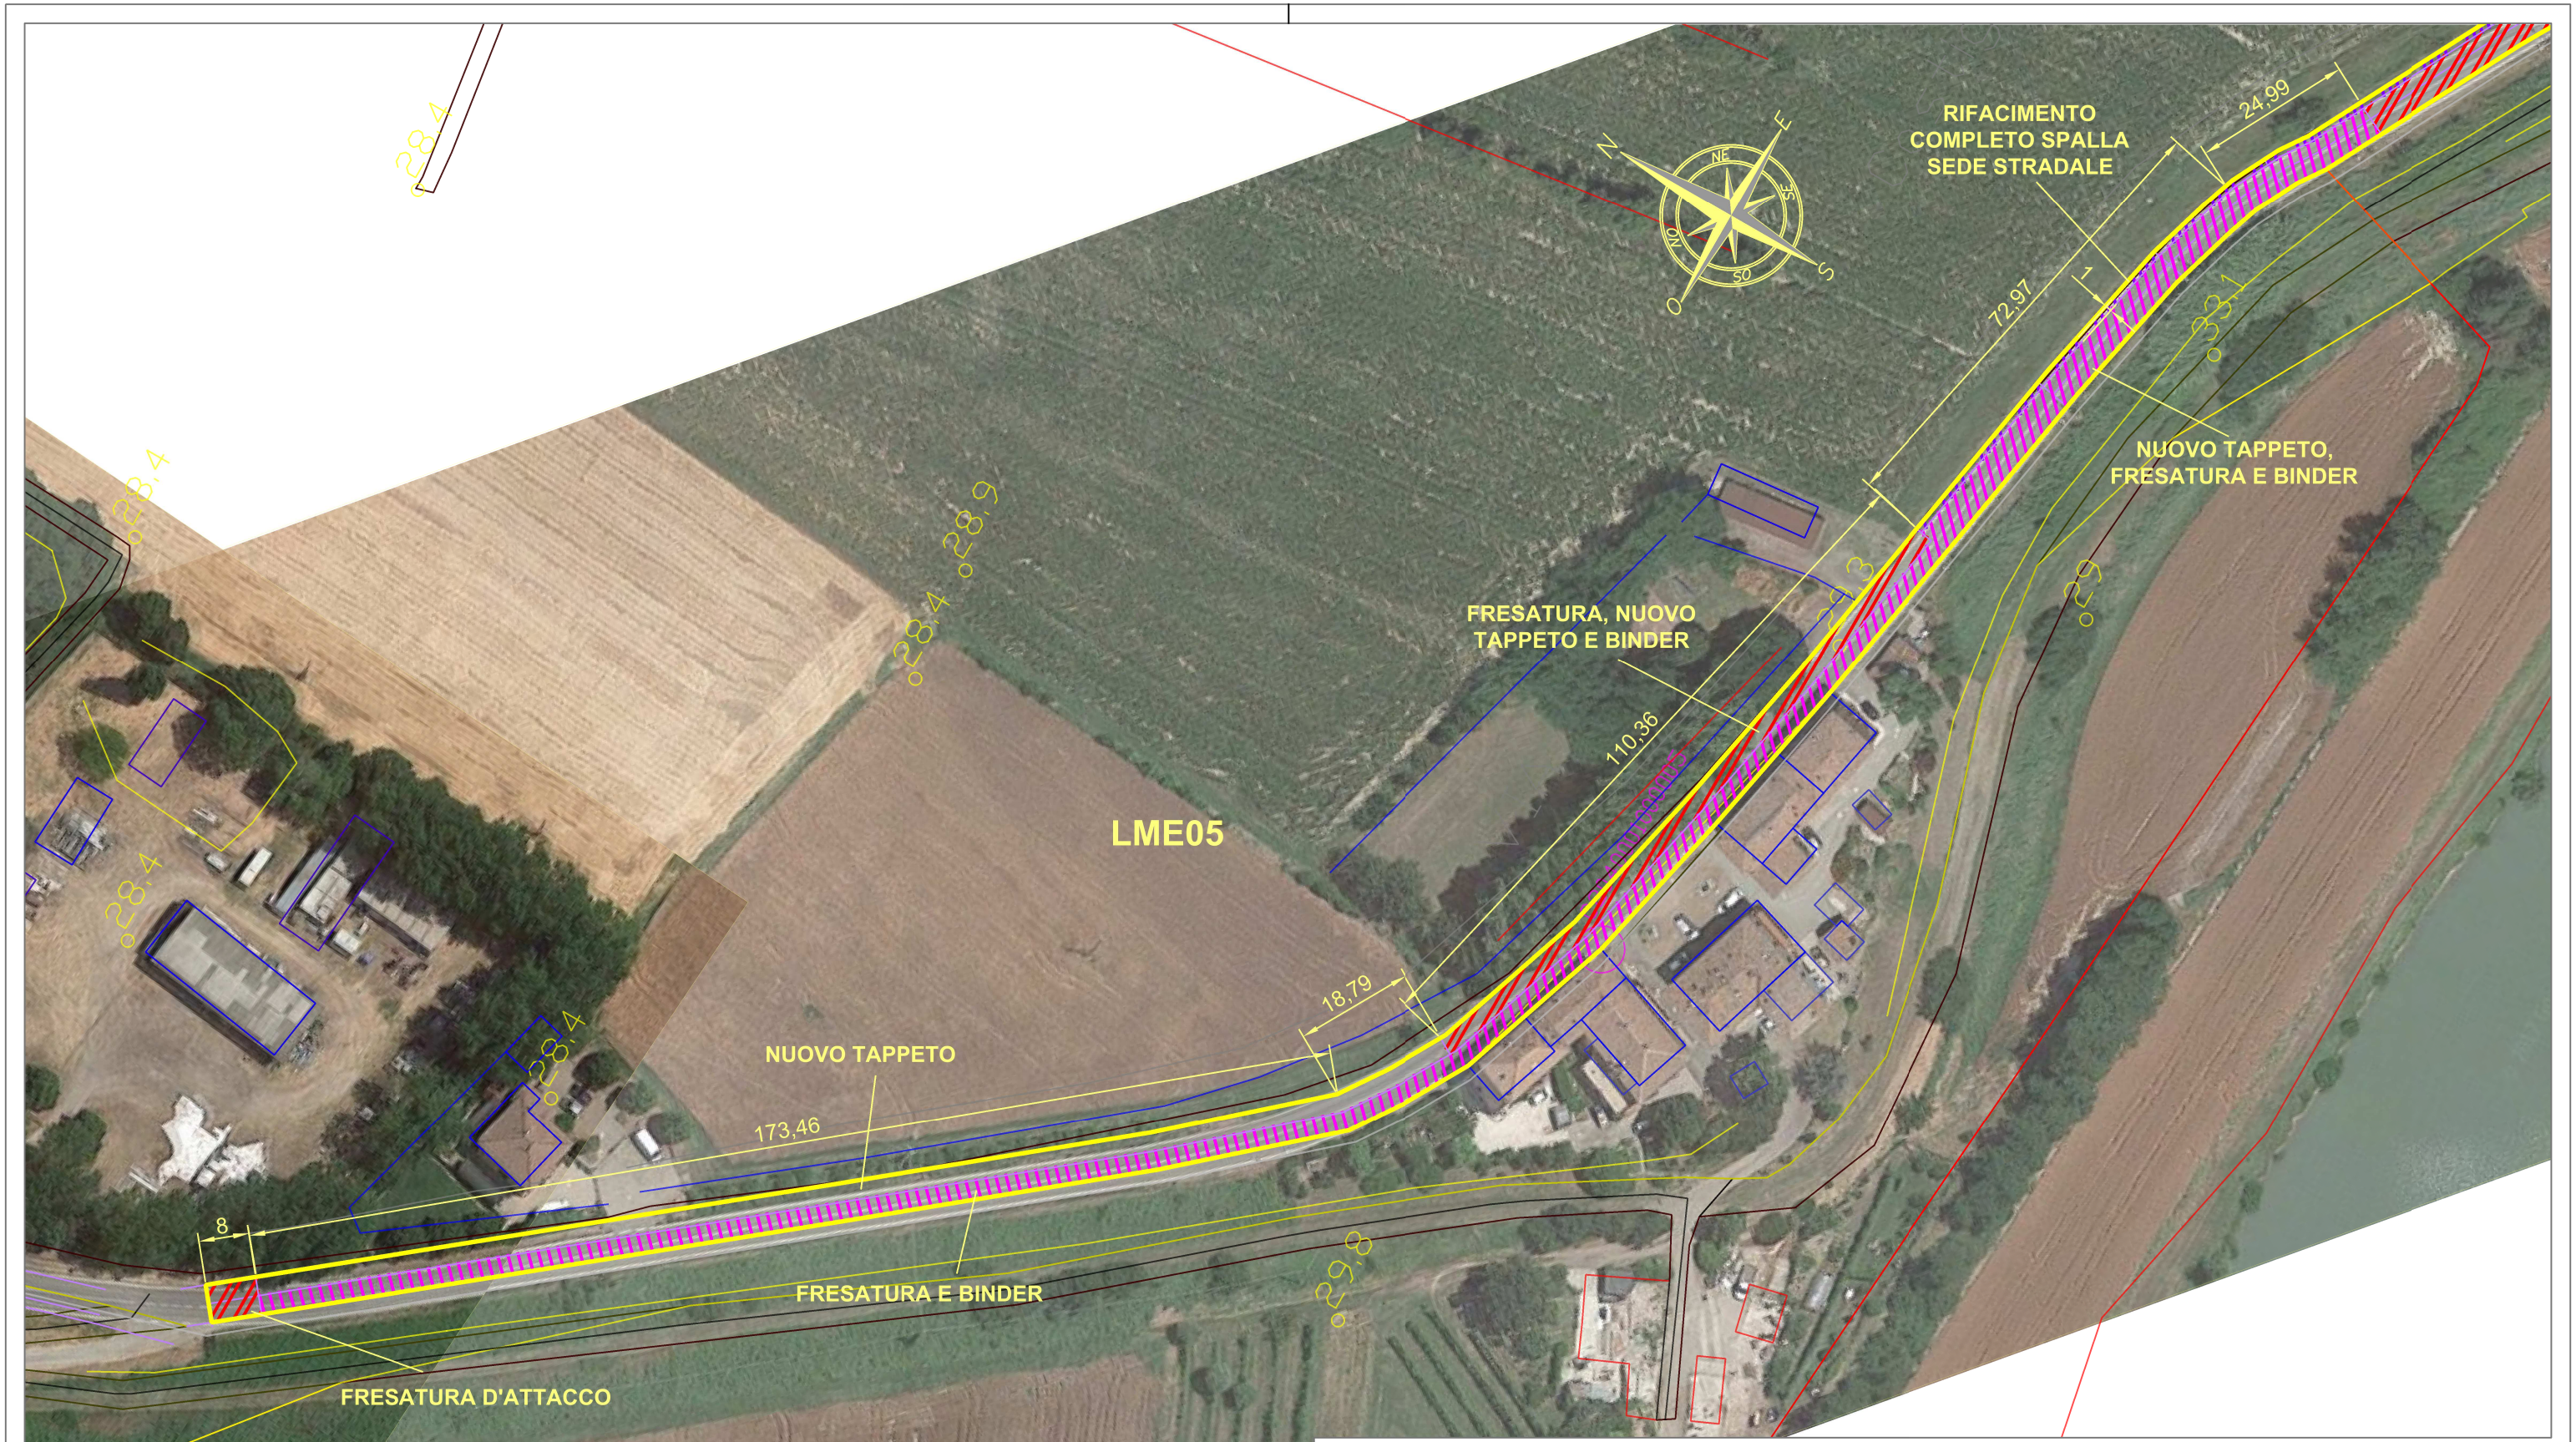

Città di Castel Maggiore

3° Settore Lavori Pubblici e Ambiente - Servizio Lavori pubblici Patrimonio Trasporti e Mobilità

MANUTENZIONE STRAORDINARIA STRADE 2017 - FORESE

OGGETTO:	*INTERVENTO LME05 primo tratto*
PROPRIETA':	*Comune di Castel Maggiore*
R.U.P.:	*Geom. Lucia Campana*
PROGETTISTA:	*Ing. Nicola Masiello*
SCALA:	*1 :1000*
DATA:	*dicembre 2017*

F10