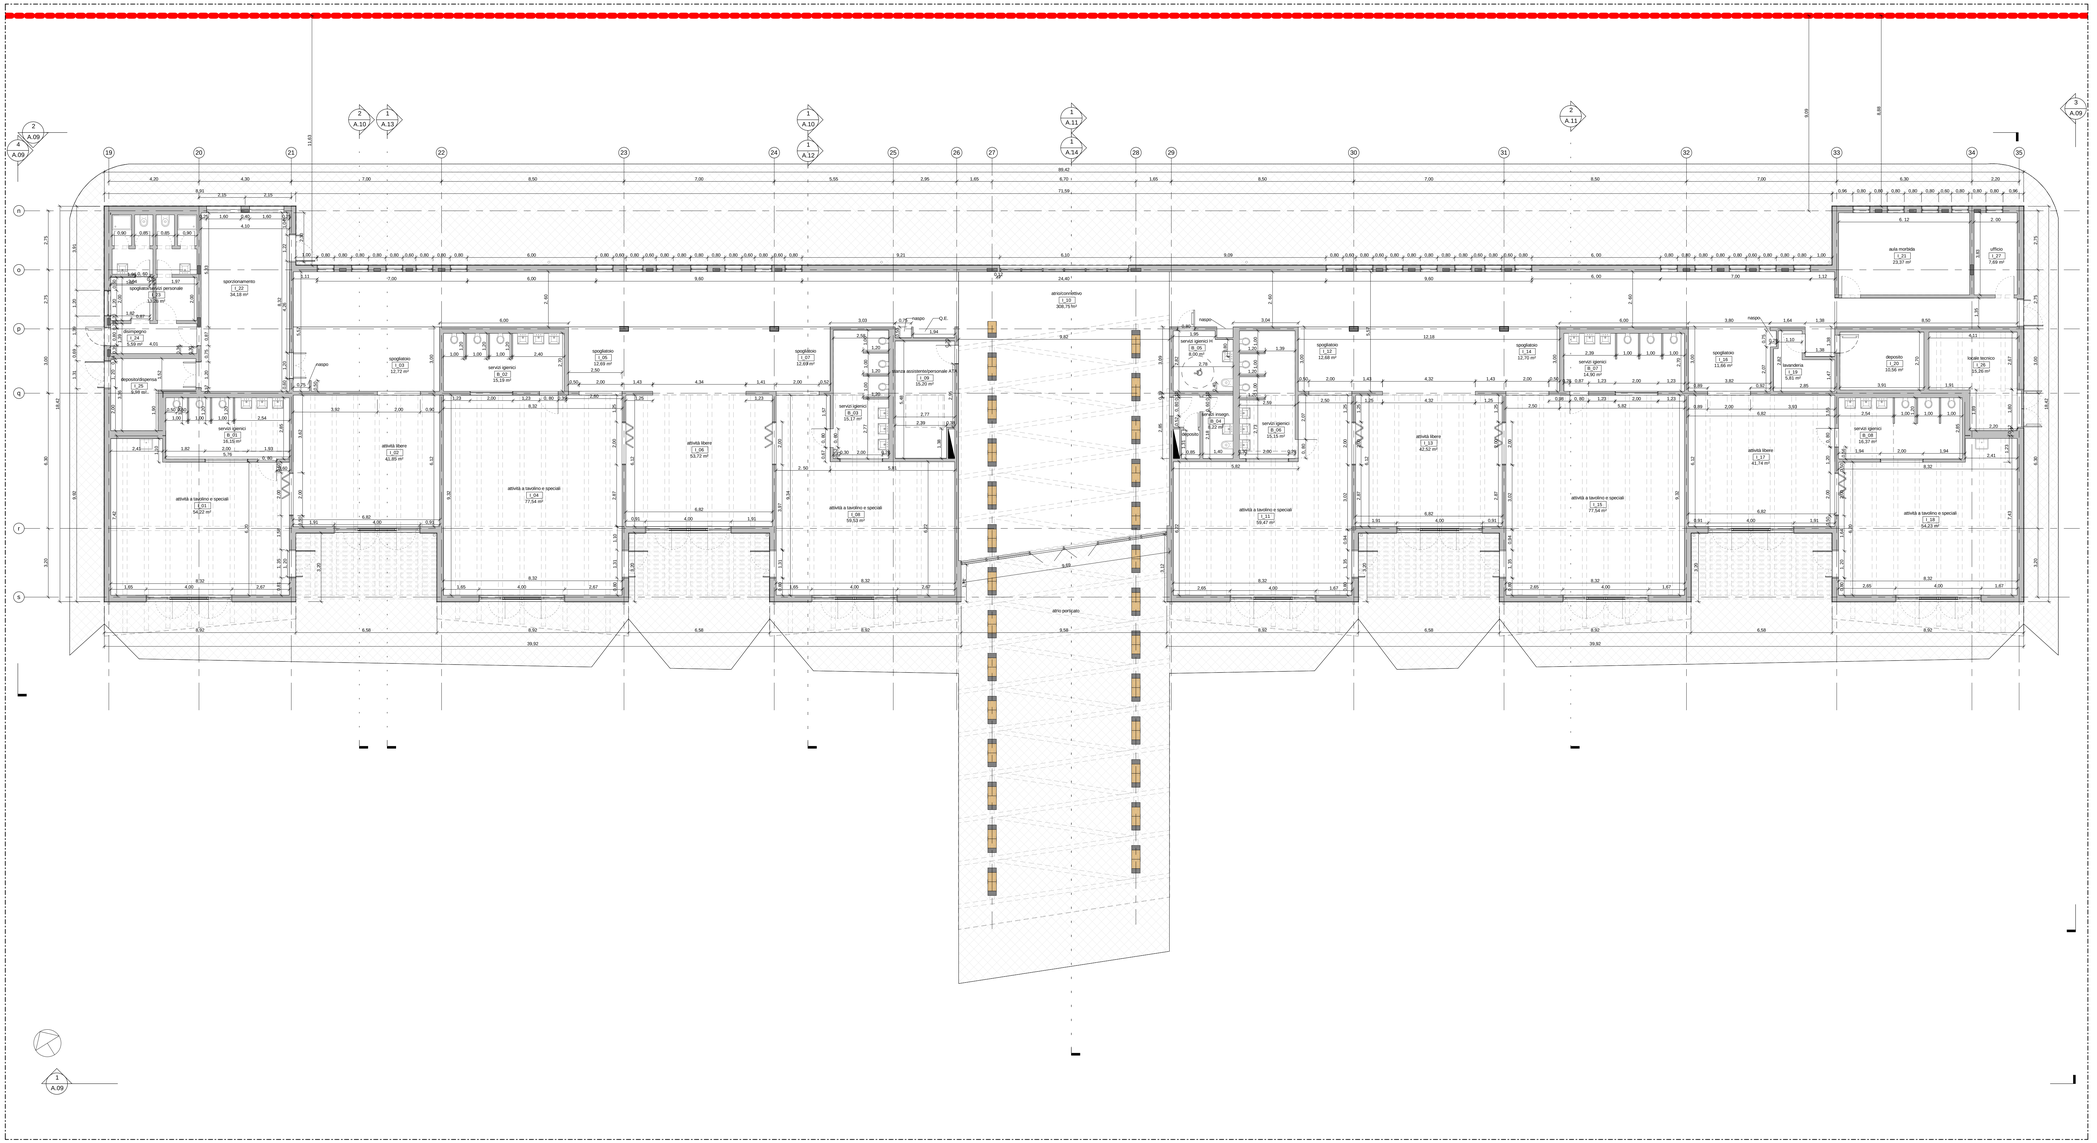
atrio/corridoio
1.23
306.70 m²
atrio pergolato
9.58
spogliatoio
1.05
12.69 m²
spogliatoio
1.07
12.69 m²
spogliatoio
1.12
12.88 m²
spogliatoio
1.14
12.70 m²
spogliatoio
1.27
11.66 m²
servizi igienici m
6.26
8.30 m²
servizi igienici
6.07
14.90 m²
servizi igienici
6.01
15.19 m²
servizi igienici
6.03
15.77 m²
servizi igienici
6.04
8.22 m²
servizi igienici
6.05
15.15 m²
servizi igienici
6.08
16.37 m²
servizi igienici
6.09
16.37 m²
spogliatoio
1.25
6.69 m²
deposito
1.26
6.69 m²
spogliatoio
1.09
12.72 m²
deposito
1.20
10.56 m²
locale tecnico
1.28
13.26 m²
aula morbida
1.21
23.37 m²
ufficio
1.27
7.69 m²
lavanderia
1.19
5.81 m²
attività libere
1.02
42.89 m²
attività libere
1.16
53.72 m²
attività libere
1.13
42.52 m²
attività libere
1.17
41.74 m²
attività a tavolino e speciali
1.01
54.22 m²
attività a tavolino e speciali
1.04
77.54 m²
attività a tavolino e speciali
1.06
59.53 m²
attività a tavolino e speciali
1.11
59.47 m²
attività a tavolino e speciali
1.15
77.54 m²
attività a tavolino e speciali
1.18
64.23 m²
