



Quadro Elettrico Generale Infanzia (QEGI)

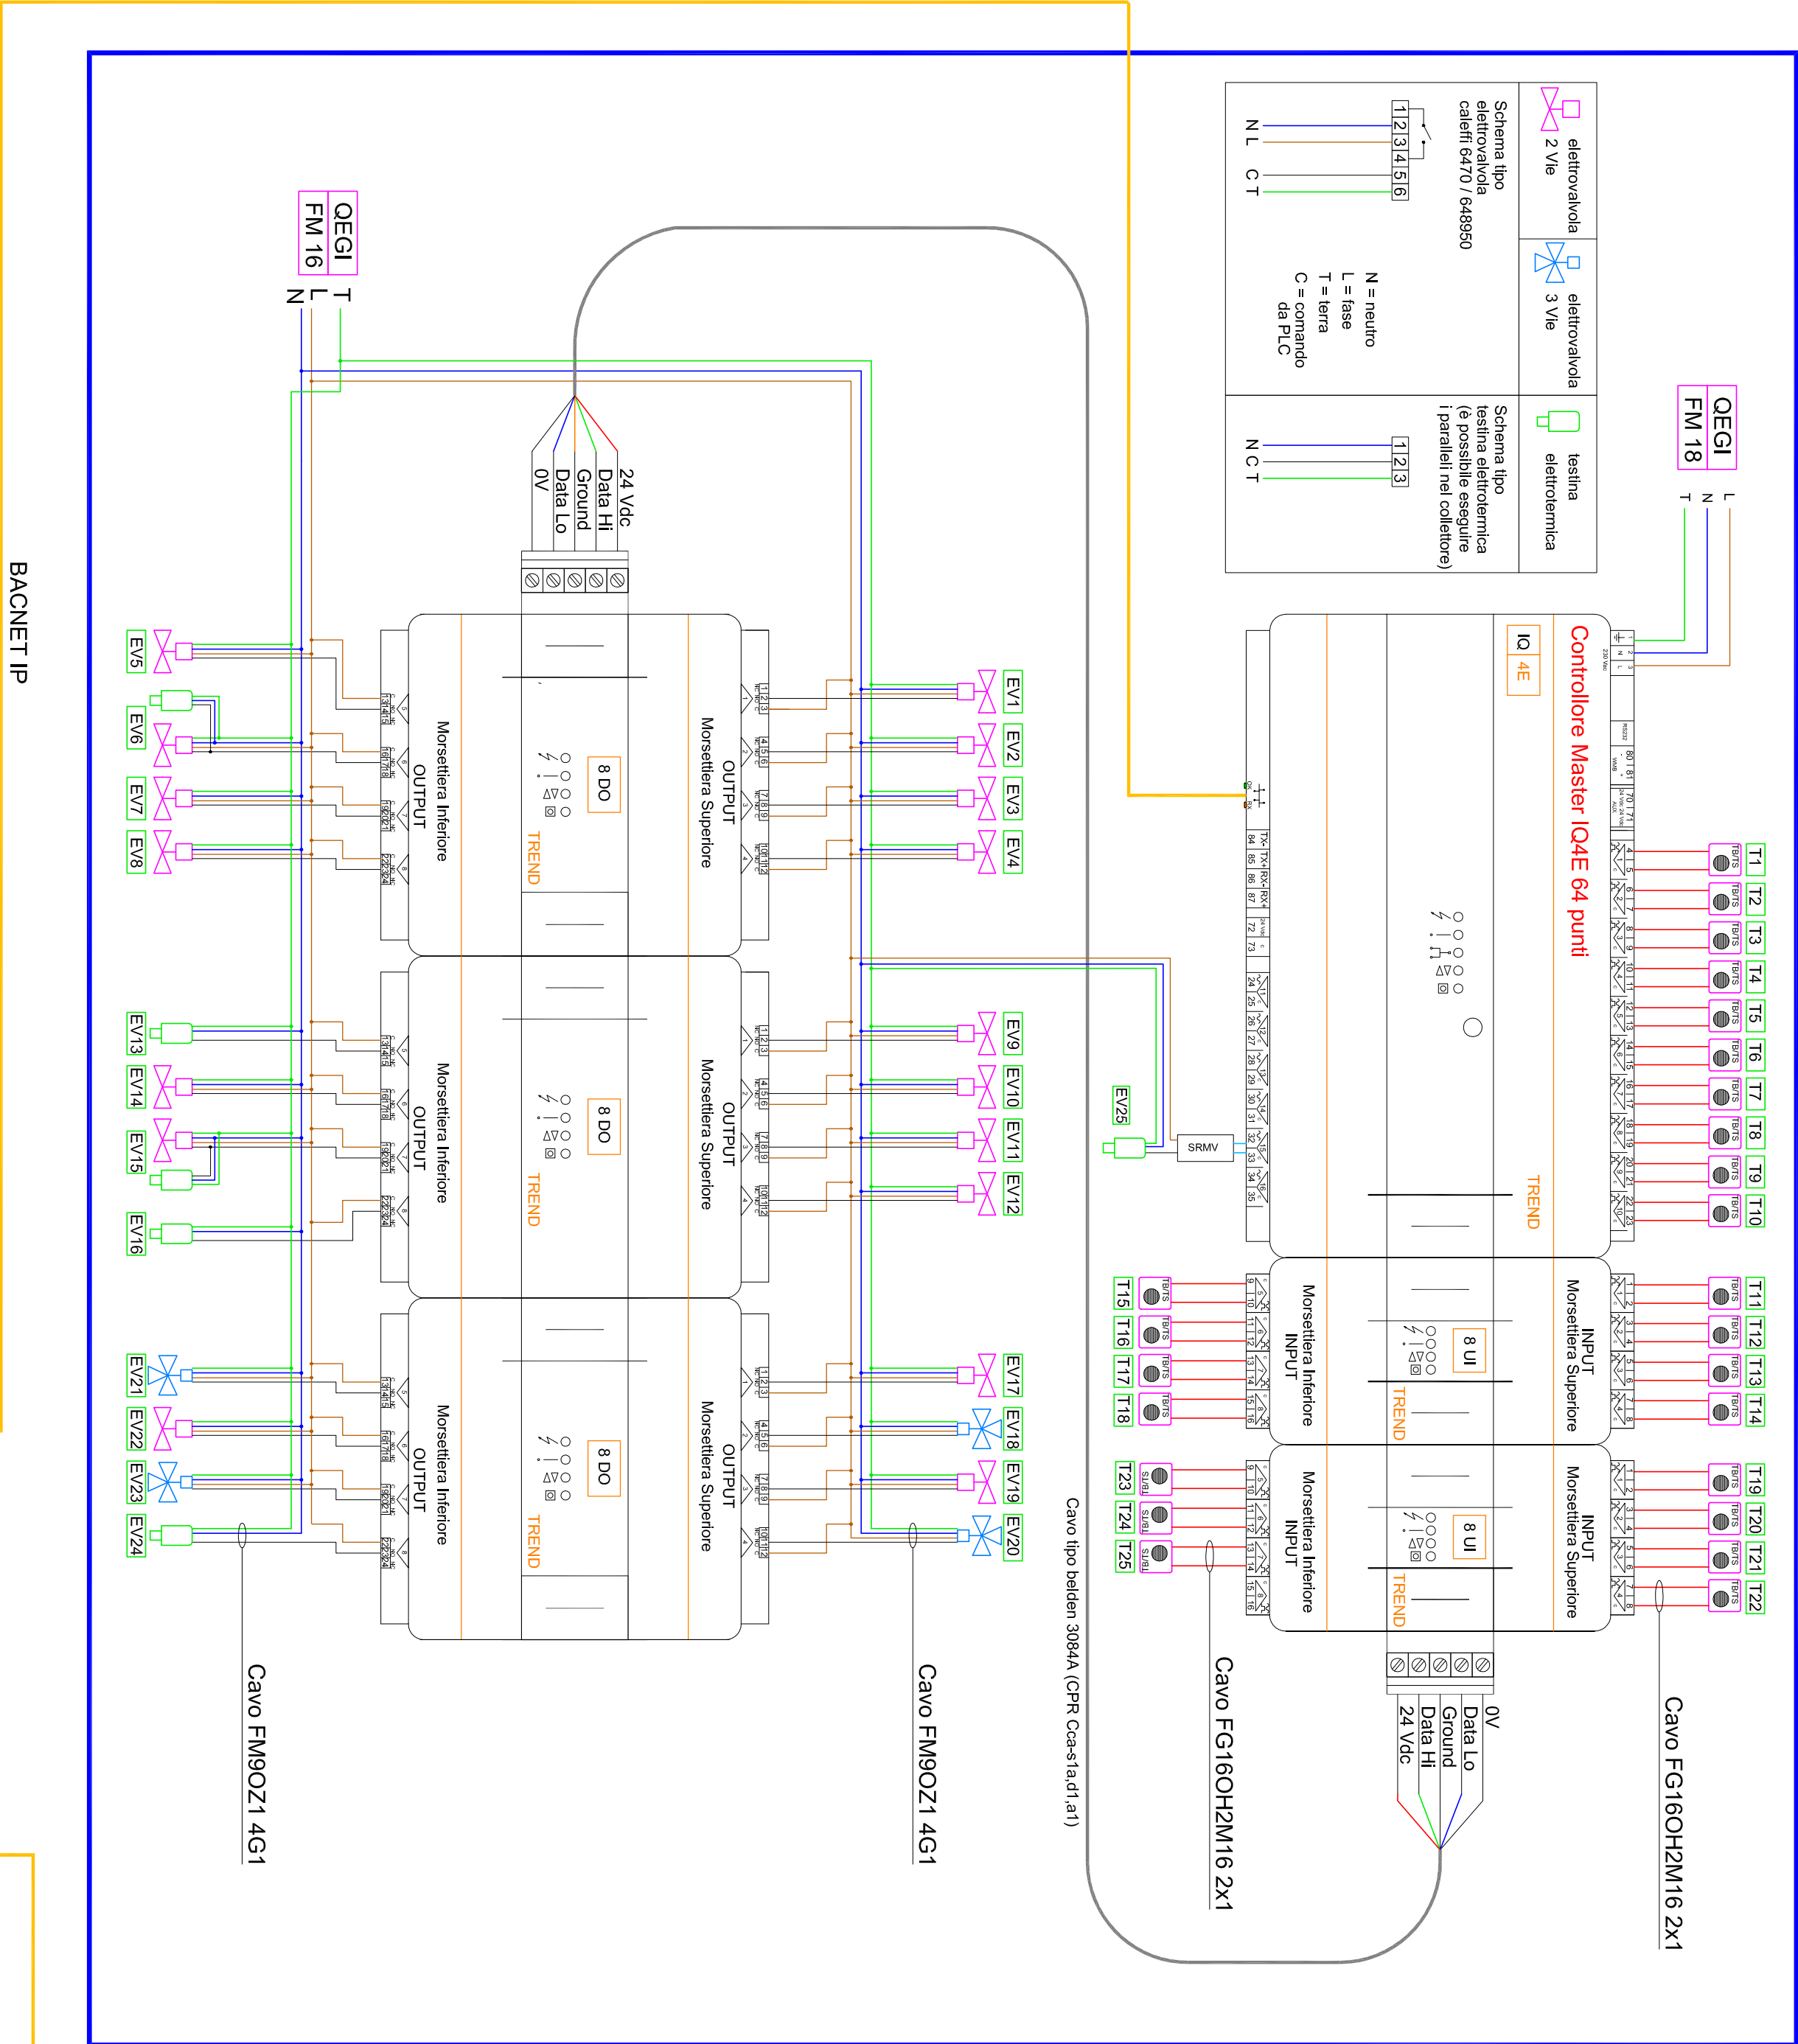


POSTAZIONE PC

**Pagine WEB del sistema di automazione
visibili da qualsiasi postazione PC**

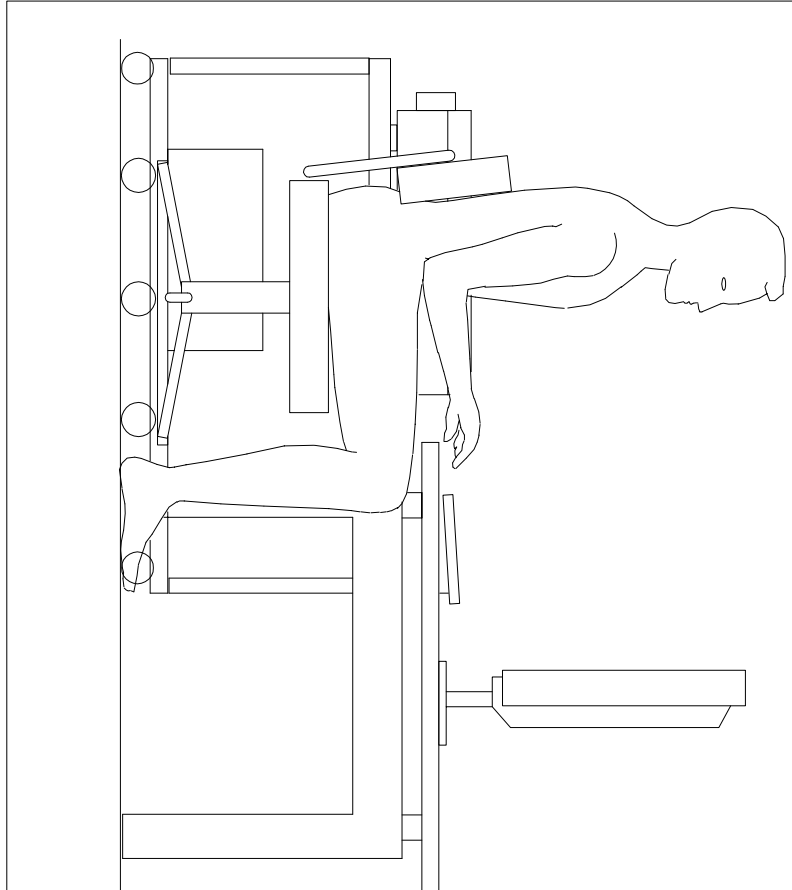


NOTA : VEDERE GLI SCHEMI PLANIMETRICI PER INDIVIDUARE LA POSIZIONE DEI TERMINALI VEDERE LE SPECIFICHE DI COLLEGAMENTO DELLE ELETTROVALVOLE A 2-3 VIE E DELLE TESTINE ELETTROTHERMICHE

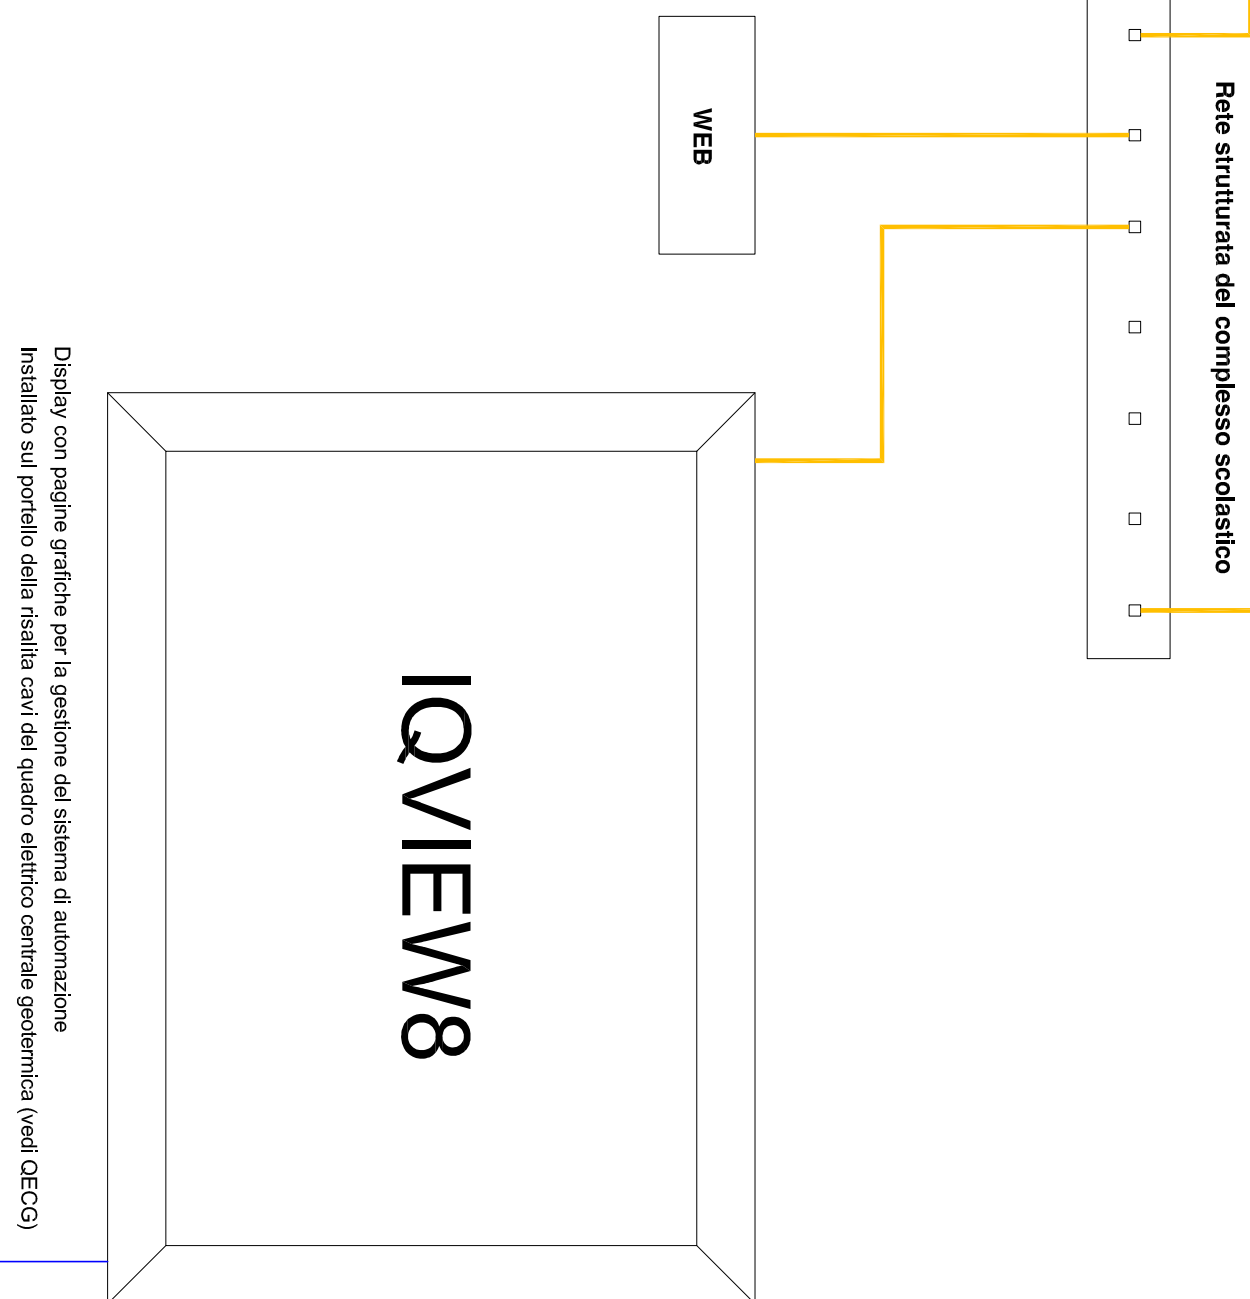

SCHEMA VERTICALE IMPIANTO DI AUTOMAZIONE-SCUOLA DELL'INFANZIA

Quadro Elettrico Centrale Tecnica Infanzia (QECTI)

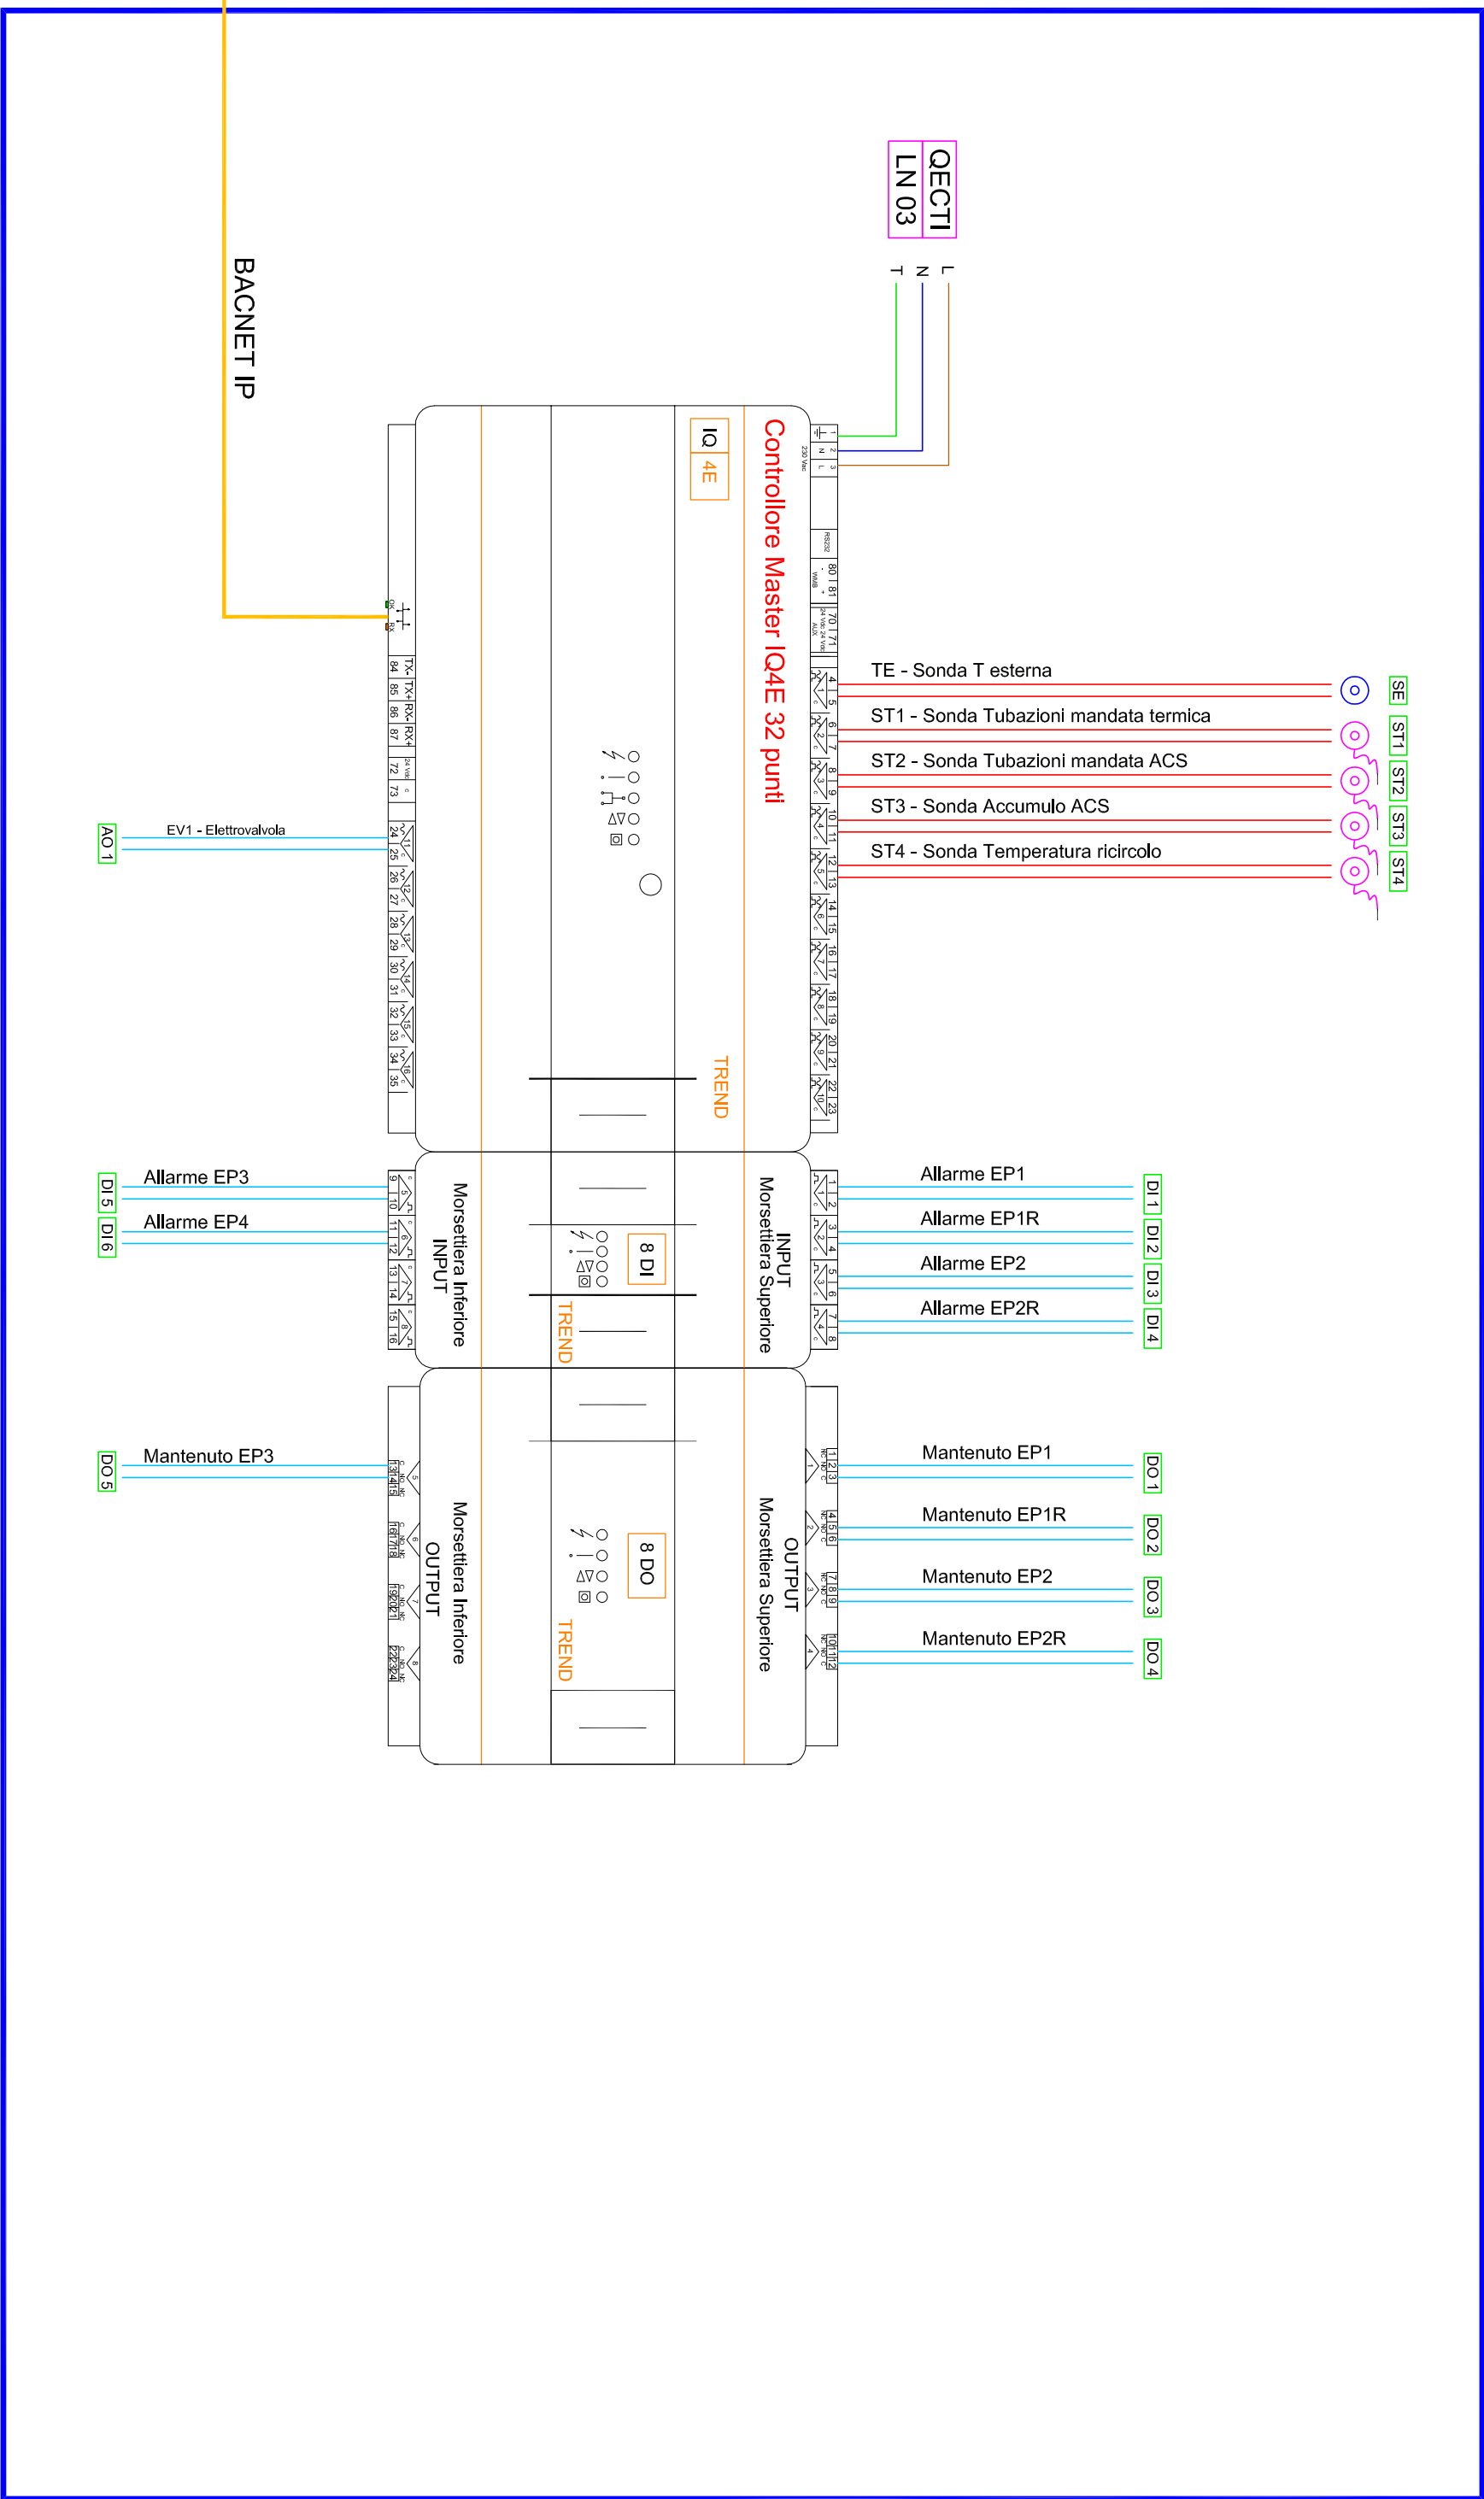[illegible]

<p>COMUNE DI CASTEL MAGGIORE</p> <p>3° SETTORE LL. PP. E AMBIENTE</p> <p>NUOVO POLO SCOLASTICO</p> <p>PROGETTO ESECUTIVO ai sensi del DPR 20/7/2010</p>			
<p>SCUOLA DELL'INFANZIA</p> <p>RESPONSABILE DEL PROCEDIMENTO</p> <p>Geom. LUCIA CAMPANA</p>		<p>RTP</p> <p>COORDINAMENTO E PROGETTAZIONE ARCHITETTONICA</p> <p>ARCHITETTI ASSOCIATI</p> <p>TAX</p> <p>via della Pace 10 - 00185 Roma tel/fax 06 87615308/8 www.tax.it - info@tax.it PROGETTISTI Arch. Annalisa Piccinato Arch. Lucia Pizzarello</p>	
<p>ELABORATO</p> <p>IMPIANTI ELETTRICI - SCHEMA VERTICALE IMPIANTO AUTOMAZIONE - SCUOLA DELL'INFANZIA</p> <p>SCALA</p>		<p>STRUTTURE E STUDI SISMICI</p> <p>VIA</p> <p>via Flaminia Vecchia 999 - 00189 Roma tel/fax 06 52327411-06 52327197/98 www.via.it PROGETTISTA Ing. Francesco Nicolini CONSULENTI Ing. Marco Oliviero Trovati Ing. Guido Pizzoccoli</p> <p>IMPIANTI</p> <p>ARCHITETTI ASSOCIATI</p> <p>TAX</p> <p>PROGETTISTI Ing. Carlo Gennari</p>	
<p>TAVOLA</p> <p>IE 12</p> <p>DATA Dicembre 2017</p>		<p>PROGETTISTI s.r.l.</p>	