COMUNE DI CASTEL MAGGIORE

3° SETTORE LL. PP. E AMBIENTE

NUOVO POLO SCOLASTICO

PROGETTO ESECUTIVO ai sensi del DPR 207/2010

SCUOLA DELL'INFANZIA

RESPONSABILE DEL PROCEDIMENTO

Geom.
LUCIA
CAMPANA

RTP

COORDINAMENTO E PROGETTAZIONE ARCHITETTONICA

1AX ARCHITETTI ASSOCIATI — via del Mare 10 - 00185 Roma, tel / fax 06 9761306, www.1ax.it - info@1ax.it

PROGETTISTI: Arch. Antonello Piccirillo, Arch. Luca Piccirillo

STRUTTURE E STUDI SISMICI

VIA ENGINEERING — via Flaminia Vecchia 999 - 00189 Roma, tel 06 3327441 fax 0533219798, www.via.fr - via@via.it

PROGETTISTA: Ing. Francesco Nicchiarelli

CONSULENTI: Ing. Marco Ottavio Tarquini, Ing. Guido Pietropaoli

IMPIANTI

1AX ARCHITETTI ASSOCIATI

CONSULENTE: Proimpianti s.r.l., Ing. Carlo Gravata

ELABORATO: IMPIANTO RADIANTE A PAVIMENTO

TAVOLA: IM03

SCALA 1:100

DATA: Dicembre 2017

IMPIANTO IDRONICO *scala 1:100*

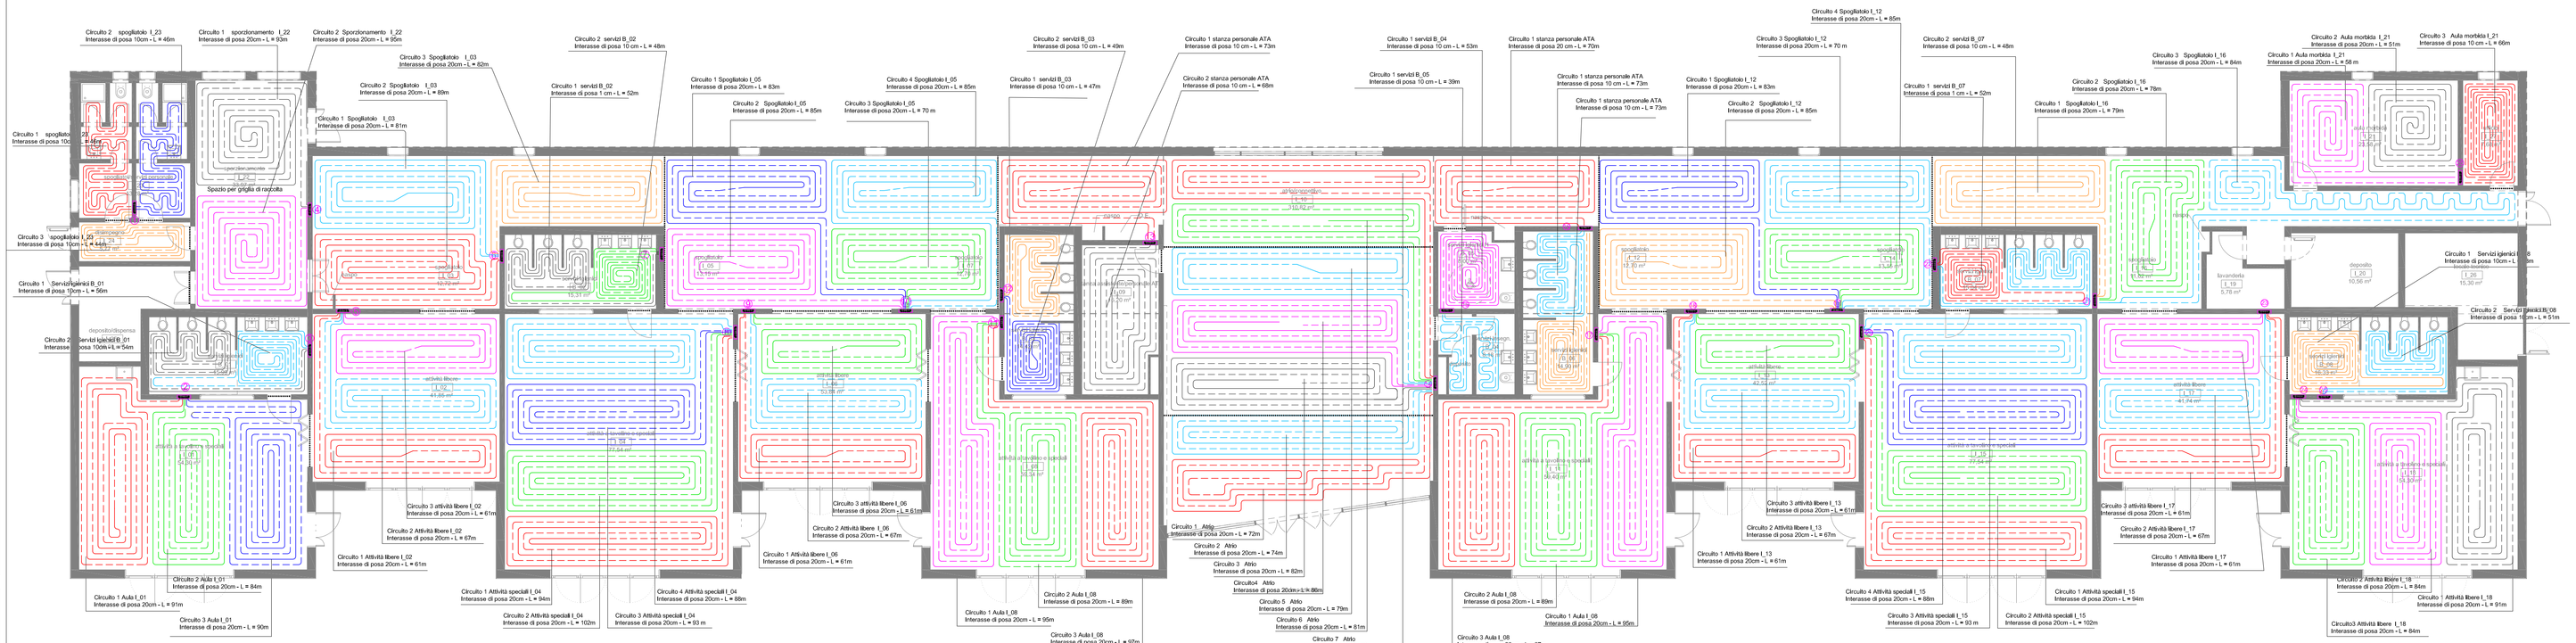
Circolo 2 spogliatoio I_23 Interasse di posta 150cm - L ≈ 46m
Circolo 1 sportionamento I_22 Interasse di posta 20cm - L ≈ 93m
Circolo 2 Sportionamento I_22 Interasse di posta 20cm - L ≈ 95m
Circolo 3 Spogliatoio I_03 Interasse di posta 20cm - L ≈ 82m
Circolo 2 servizi B_02 Interasse di posta 10 cm - L ≈ 48m
Circolo 1 Spogliatoi I_05 Interasse di posta 20cm - L ≈ 63m
Circolo 2 Spogliatoi I_05 Interasse di posta 20cm - L ≈ 65m
Circolo 4 Spogliatoi I_05 Interasse di posta 20cm - L ≈ 85m
Circolo 3 Spogliatoi I_05 Interasse di posta 20cm - L ≈ 70 m
Circolo 1 servizi B_03 Interasse di posta 10 cm - L ≈ 47m
Circolo 2 servizi B_03 Interasse di posta 10 cm - L ≈ 49m
Circolo 1 stanza personale ATA Interasse di posta 10 cm - L ≈ 73m
Circolo 2 stanza personale ATA Interasse di posta 10 cm - L ≈ 68m
Circolo 1 servizi B_04 Interasse di posta 10 cm - L ≈ 53m
Circolo 1 servizi B_05 Interasse di posta 10 cm - L ≈ 39m
Circolo 1 stanza personale ATA Interasse di posta 20 cm - L ≈ 70m
Circolo 1 stanza personale ATA Interasse di posta 10 cm - L ≈ 73m
Circolo 1 stanza personale ATA Interasse di posta 10 cm - L ≈ 72m
Circolo 4 Spogliatoi I_12 Interasse di posta 20cm - L ≈ 85m
Circolo 3 Spogliatoi I_12 Interasse di posta 20cm - L ≈ 70 m
Circolo 1 Spogliatoi I_12 Interasse di posta 20cm - L ≈ 63m
Circolo 2 Spogliatoi I_12 Interasse di posta 20cm - L ≈ 65m
Circolo 2 servizi B_07 Interasse di posta 10 cm - L ≈ 45m
Circolo 1 servizi B_07 Interasse di posta 1 cm - L ≈ 52m
Circolo 2 Spogliatoi I_16 Interasse di posta 20cm - L ≈ 78m
Circolo 1 Spogliatoi I_16 Interasse di posta 20cm - L ≈ 79m
Circolo 3 Spogliatoi I_16 Interasse di posta 20cm - L ≈ 84m
Circolo 2 Aula morbida I_21 Interasse di posta 20cm - L ≈ 51m
Circolo 3 Aula morbida I_21 Interasse di posta 10 cm - L ≈ 66m
Circolo 1 Aula morbida I_21 Interasse di posta 20cm - L ≈ 58 m
Circolo 1 Spogliatoi I_01 Interasse di posta 150cm - L ≈ 44m
Spazio per griglia di raccolta
Circolo 3 spogliatoio I_20 Interasse di posta 10cm - L ≈ 44m
Circolo 1 Servizi igienici B_01 Interasse di posta 10cm - L ≈ 56m
Circolo 2 Servizi igienici B_01 Interasse di posta 10cm-L ≈ 54m
Circolo 2 Servizi igienici B_08 Interasse di posta 10 cm - L ≈ 51m
Circolo 1 Servizi igienici B_08 Interasse di posta 10cm - L ≈ 50m
Circolo 3 Attività libere I_03 Interasse di posta 20cm - L ≈ 61m
Circolo 2 Attività libere I_02 Interasse di posta 20cm - L ≈ 67m
Circolo 1 Attività libere I_02 Interasse di posta 20cm - L ≈ 61m
Circolo 2 Aula I_01 Interasse di posta 20cm - L ≈ 84m
Circolo 1 Aula I_01 Interasse di posta 20cm - L ≈ 91m
Circolo 3 Aula I_01 Interasse di posta 20cm - L ≈ 90m
Circolo 1 Attività speciali I_04 Interasse di posta 20cm - L ≈ 94m
Circolo 2 Attività speciali I_04 Interasse di posta 20cm - L ≈ 102m
Circolo 3 Attività speciali I_04 Interasse di posta 20cm - L ≈ 93 m
Circolo 4 Attività speciali I_04 Interasse di posta 20cm - L ≈ 88m
Circolo 3 Attività libere I_06 Interasse di posta 20cm - L ≈ 63m
Circolo 2 Attività libere I_06 Interasse di posta 20cm - L ≈ 67m
Circolo 1 Attività libere I_06 Interasse di posta 20cm - L ≈ 61m
Circolo 2 Aula I_08 Interasse di posta 20cm - L ≈ 89m
Circolo 1 Atelio Interasse di posta 20cm - L ≈ 72m
Circolo 2 Atelio Interasse di posta 20cm - L ≈ 74m
Circolo 3 Atelio Interasse di posta 20cm - L ≈ 82m
Circulo4 Atelio Interasse di posta 20cm-L≈ h 86m
Circulo 5 Atelio Interasse di posta 20cm - L ≈ 79m
Circulo 6 Atelio Interasse di posta 20cm - L ≈ 61m
Circulo 7 Atelio Interasse di posta 20cm - L ≈ 84m
Circolo 2 Aula I_08 Interasse di posta 20cm - L ≈ 89m
Circolo 1 Aula I_08 Interasse di posta 20cm - L ≈ 95m
Circolo 3 Aula I_08 Interasse di posta 20cm - L ≈ 97m
Circolo 3 Attività libere I_13 Interasse di posta 20cm - L ≈ 67m
Circolo 2 Attività libere I_13 Interasse di posta 20cm - L ≈ 67m
Circolo 1 Attività libere I_13 Interasse di posta 20cm - L ≈ 61m
Circolo 4 Attività speciali I_15 Interasse di posta 20cm - L ≈ 88m
Circolo 3 Attività speciali I_15 Interasse di posta 20cm - L ≈ 93 m
Circolo 2 Attività speciali I_15 Interasse di posta 20cm - L ≈ 102m
Circolo 1 Attività speciali I_15 Interasse di posta 20cm - L ≈ 94m
Circolo 3 Attività libere I_17 Interasse di posta 20cm - L ≈ 61m
Circolo 2 Attività libere I_17 Interasse di posta 20cm - L ≈ 63m
Circolo 1 Attività libere I_17 Interasse di posta 20cm - L ≈ 61m
Circolo3 Attività libere I_18 Interasse di posta 20cm - L ≈ 84m
Circolo2 Attività libere I_18 Interasse di posta 20cm - L ≈ 84m
Circolo1 Attività libere I_18 Interasse di posta 20cm - L ≈ 91m
