



SCUOLA DELL'INFANZIA

RESPONSABILE DEL PROCEDIMENTO

Geom. LUCA CAMPANA

RTP

COORDINAMENTO E PROGETTAZIONE ARCHITETTONICA

ARCHITETTI ASSOCIATI

PROGETTISTI

STRUTTURE E STUDI SISMICI

IMPIANTI

ARCHITETTI ASSOCIATI

CONSULENTE

PROGETTISTI

CONSULENTE

PROGETTISTI

CONSULENTE

PROGETTISTI

CONSULENTE

PROGETTISTI

CONSULENTE

PROGETTISTI

CONSULENTE

ELABORATO

SCHEMA FUNZIONALE CENTRALE TERMICA E PRODUZIONE ACS


IM09

SCALA

DATA Dicembre 2017

TABELLA ELETTROPOMPE

Eleotropompa	Modello	Descrizione	Prestazioni	Potenza EI.
EP1	Grundfos MAGNA 3D 40-120F	Circolatore gemellare elettronico a velocità variabile	Q = 7,5 m³/h H = 9,0m.c.a	PeI. = 411W 1x230V
EP2	Circolo ACS	Circolatore gemellare elettronico a velocità variabile	Q = 1,8 m³/h H = 4,0m.c.a	PeI. = 144W 1x230V
EP3	Ricircolo Sanit.	Circolatore singolo a velocità variabile	Q = 1,4 m³/h H = 2,5m.c.a	PeI. = 45W 1x230V

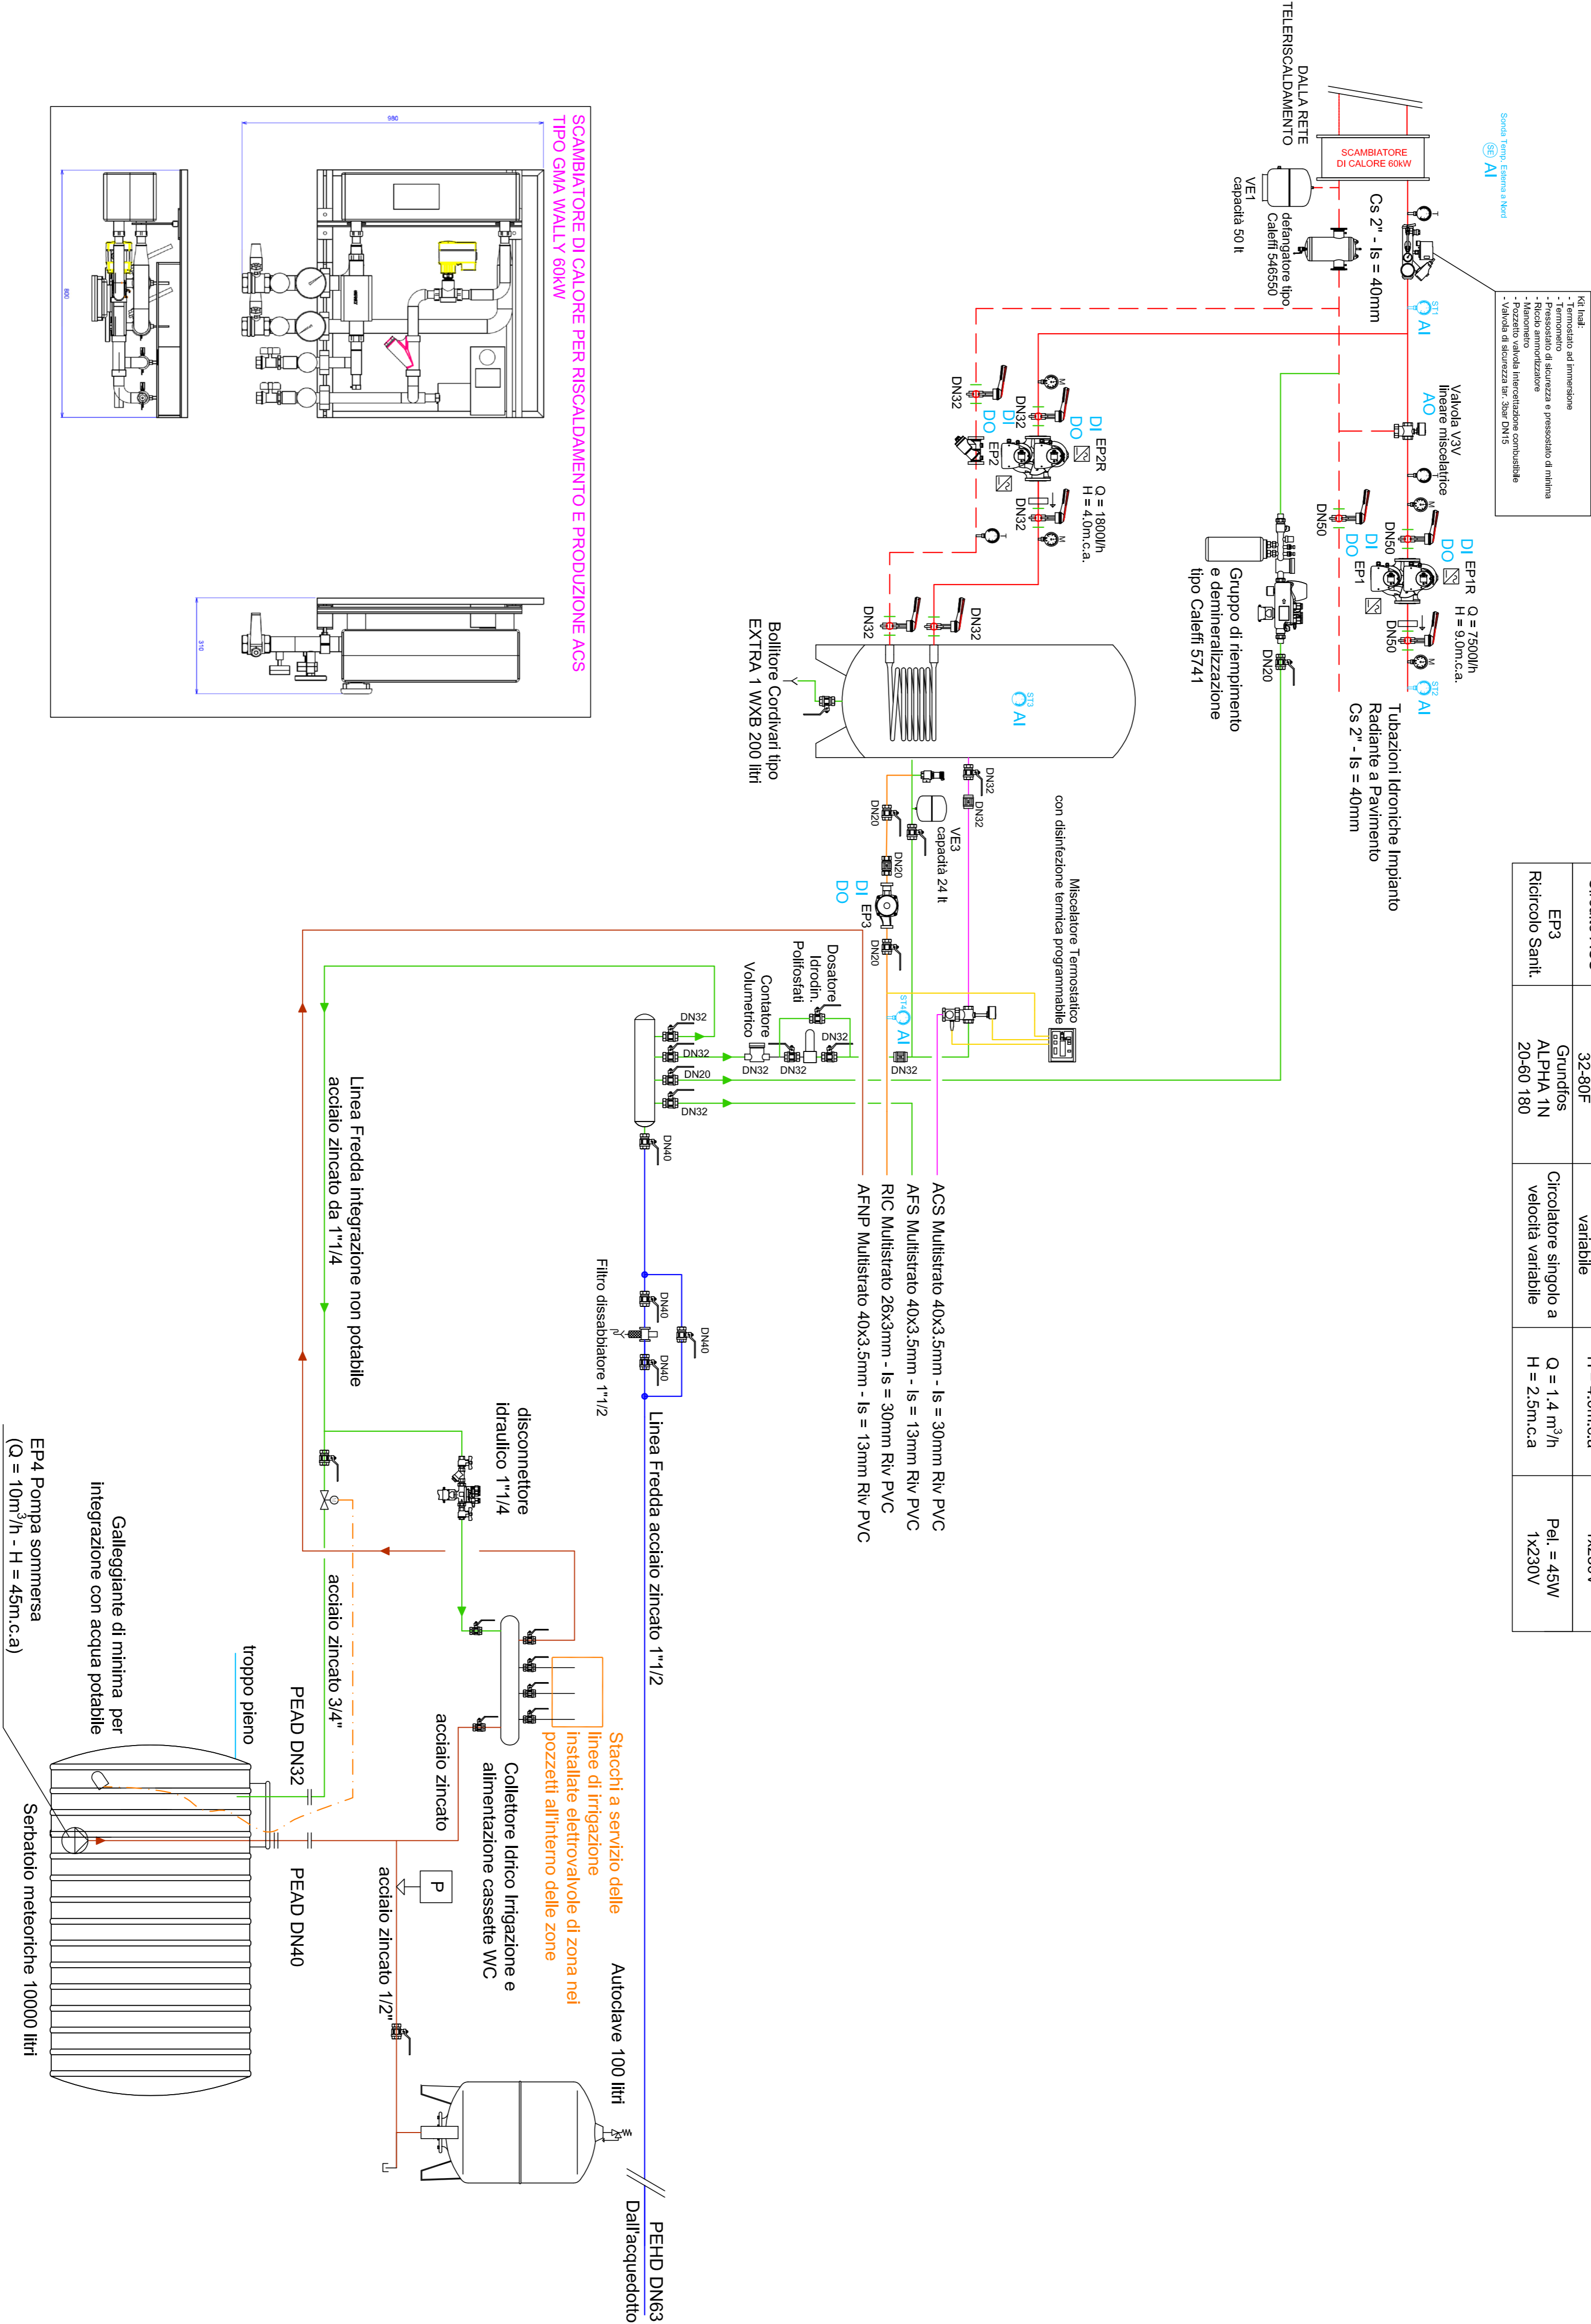

SCAMBIORE DI CALORE PER RISCALDAMENTO E PRODUZIONE ACS TIPO GMA WALL Y 60kW

