


PIANTA PILI FISSI SCUOLA DELL'INFANZIA

scala 1:50



- NOTE E PRESCRIZIONI GENERALI
- Prima di ogni getto avvisare il D.L. con almeno 36 ore di anticipo.
  - Per una corretta posa delle sovrastanti pareti in XLAM è richiesta una tolleranza di complanarità dell'estradosso delle travi di fondazione al di sotto degli 8 mm.
- MATERIALI
- Calcestruzzo C28/35
  - Classe di consistenza S4
  - Classe di esposizione XC2
  - Copriferro min 3 cm
  - Diámetro massimo aggregati Dmax 25mm
  - Acciaio B450C
  - Legno Setti XLAM: Legno C 24
- (per il calcolo sono stati utilizzati pannelli tipo Dolomiti X-LAM sp. 137 (33-19-33-19-33))
- Legno Travi Copertura: Legno GL 24h

COMUNE DI CASTEL MAGGIORE

3° SETTORE LL. PP. E AMBIENTE

NUOVO POLO SCOLASTICO

PROGETTO ESECUTIVO ai sensi del DPR 207/2010

SCUOLA DELL'INFANZIA

RESPONSABILE DEL PROCEDIMENTO

Geom. LUCIA CAMPANA

COORDINAMENTO E PROGETTAZIONE ARCHITETTONICA

ARCHITETTI ASSOCIATI

ISTITUTIVE E STUDIO SINGOLO

IMPANTI

ELABORATO

SCALA

TAVOLA

ST.01

DATA Dicembre 2017